



RZUT FUNDAMENTÓW
- ROZBUDOWA SEGMENTU 2

WIENIEC ŻELBETOWY W-0.1.
SKALA 1:20

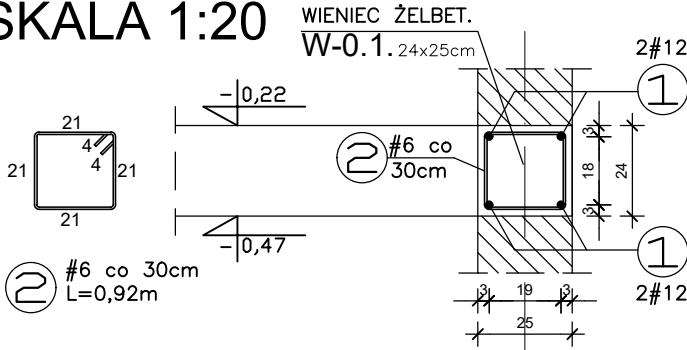

SYTUACJA

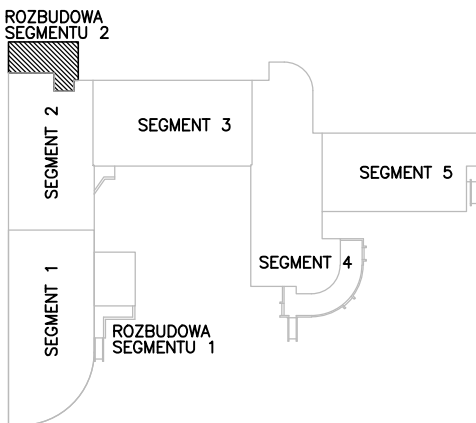

- ELEMENTY DO USUNIĘCIA
- ELEMENTY ISTNIEJĄCE
- ELEMENTY PROJEKTOWANE
- PROJ. ELEMENTY ŻELBETOWE

BETON C16/20
STAL A-IIIIN (BST500S)
STAL A-0 (St0S)

UWAGI:

- RZĘDNE NA RYSUNKU SĄ WZGLĘDNE I ODNOŚZĄ SIE DO POZIOMU +/-0,00=180,35m n.p.m.
- STOPY BETONOWE POD KOMINY wys.40cm, WYMIARY STÓP JAK NA RYSUNKU
- POD ŁAWY I STOPY WYKONAĆ PODLEWKĘ Z CHUDEGO BETONU C8/10 grub.10cm
- W MIEJSCU OZNACZONYM NA RZUCIE WYPUŚCIĆ PRĘTY STARTOWE POD SŁUPY ŻELBETOWE

PROJECT - CONSULTING SP. Z O.O.			NR RYS.
02-662 Warszawa, ul. Świeradowska 47			K02
TEMAT	PRZEBUDOWA, ROZBUDOWA I NADBUDOWA BUDYNKU SAMODZIELNEGO PUBLICZNEGO ZESPÓŁU OPIEKI PALIATYWNEJ W SUWAŁKACH POD POTRZEBY ZAKŁADU OPIEKUŃCZO - LECZNICZEGO		FAZA PROJEKT TECHNICZNY
ADRES	16-400 SUWAŁKI UL. SZPITALNA 54 DZ. EWID. NR 21746/3, 21745/4 JEDN. EWID. M. SUWAŁKI 206301_1, OBR. EWID. NR 0002		BRANŻA KONSTR.
RYSUNEK	RZUT FUNDAMENTÓW - ROZBUDOWA SEGMENTU 2		SKALA 1:50
PROJEKTANT	mgr inż. Andrzej Czatrowski upr. nr: SUW-45/94	DATA 25 lutego 2026 r.	PODPIS
OPRACOWAŁ	Józef Łukaszewicz	DATA 25 lutego 2026 r.	PODPIS
SPRAWDZAJĄCY	mgr inż. Damian Suchocki upr. nr: PDL/01110/PBKb/22	DATA 25 lutego 2026 r.	PODPIS

