
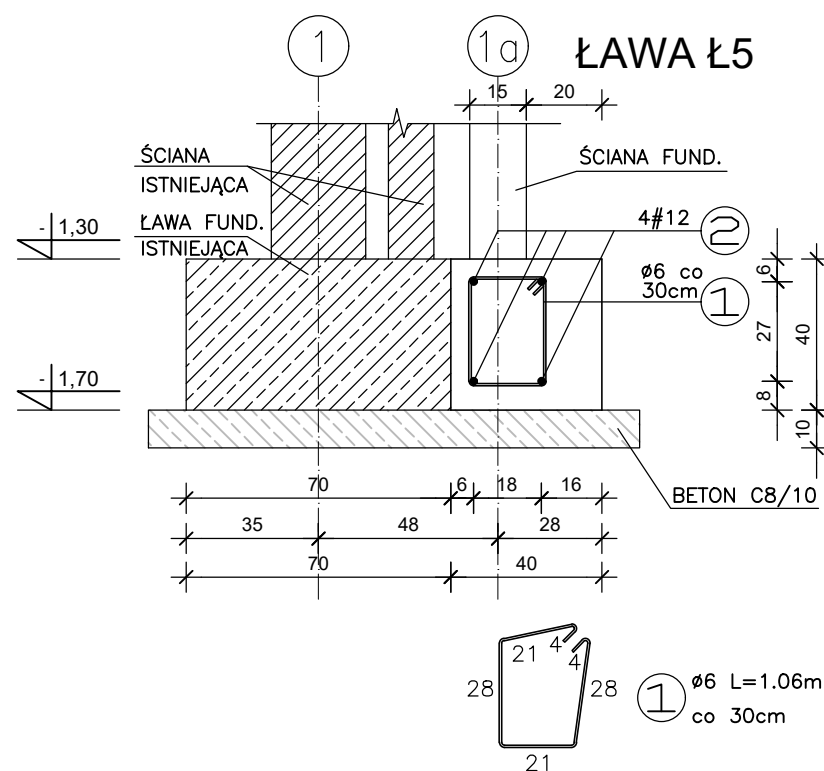
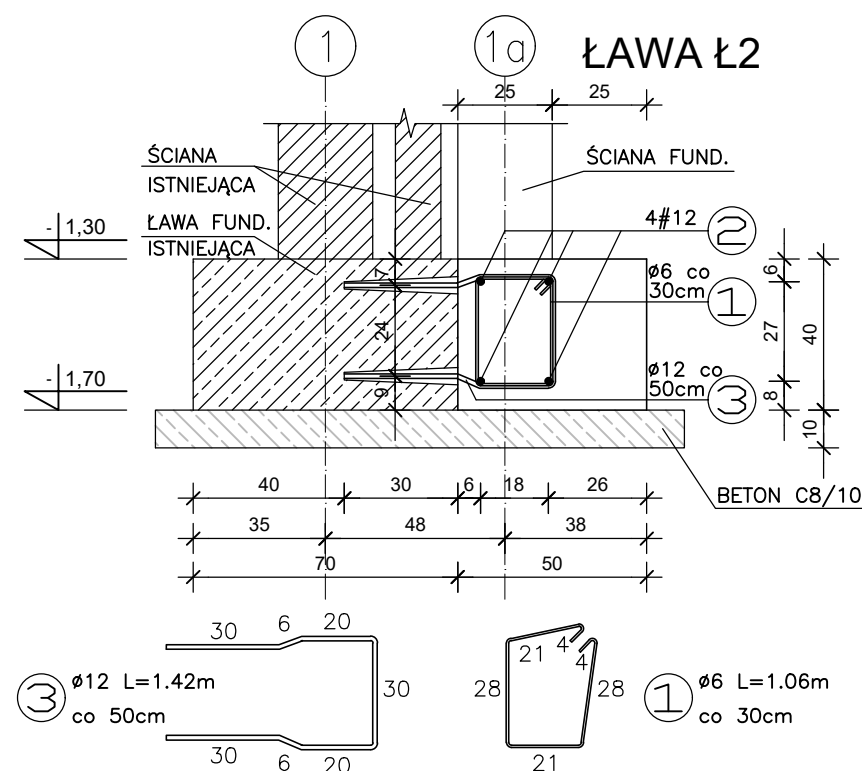
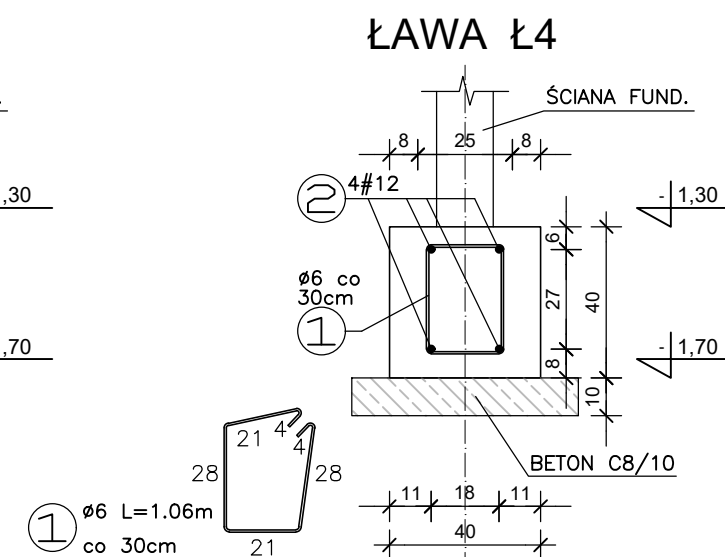
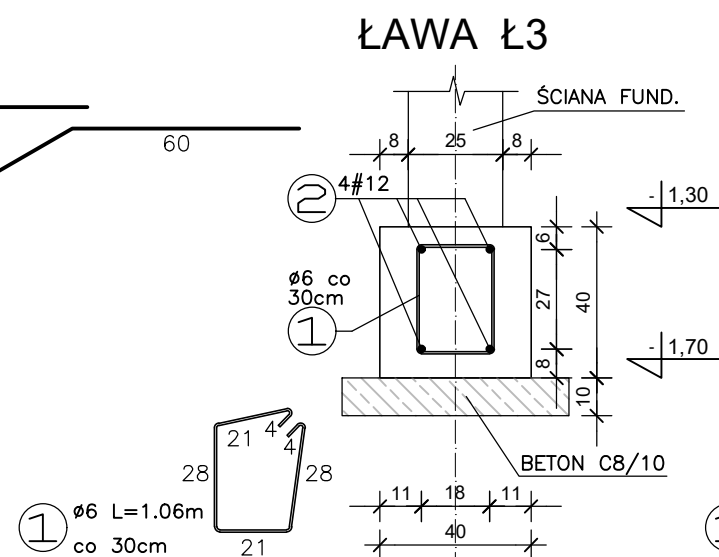
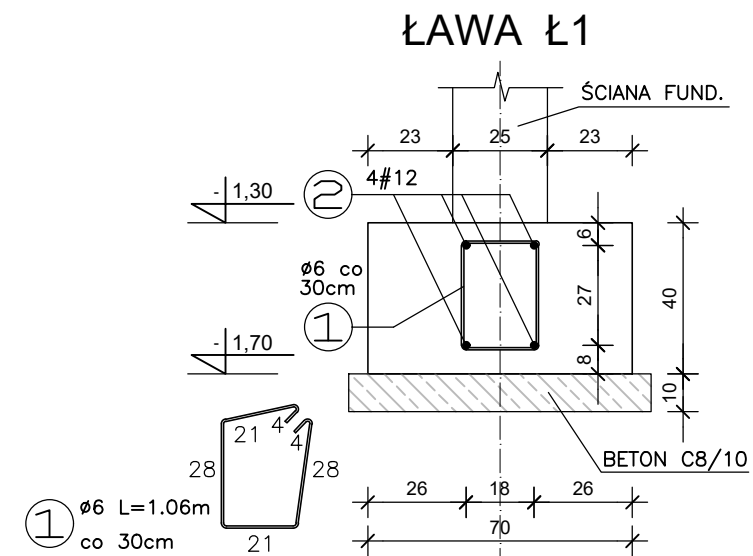


PRZEKROJE ŁAW

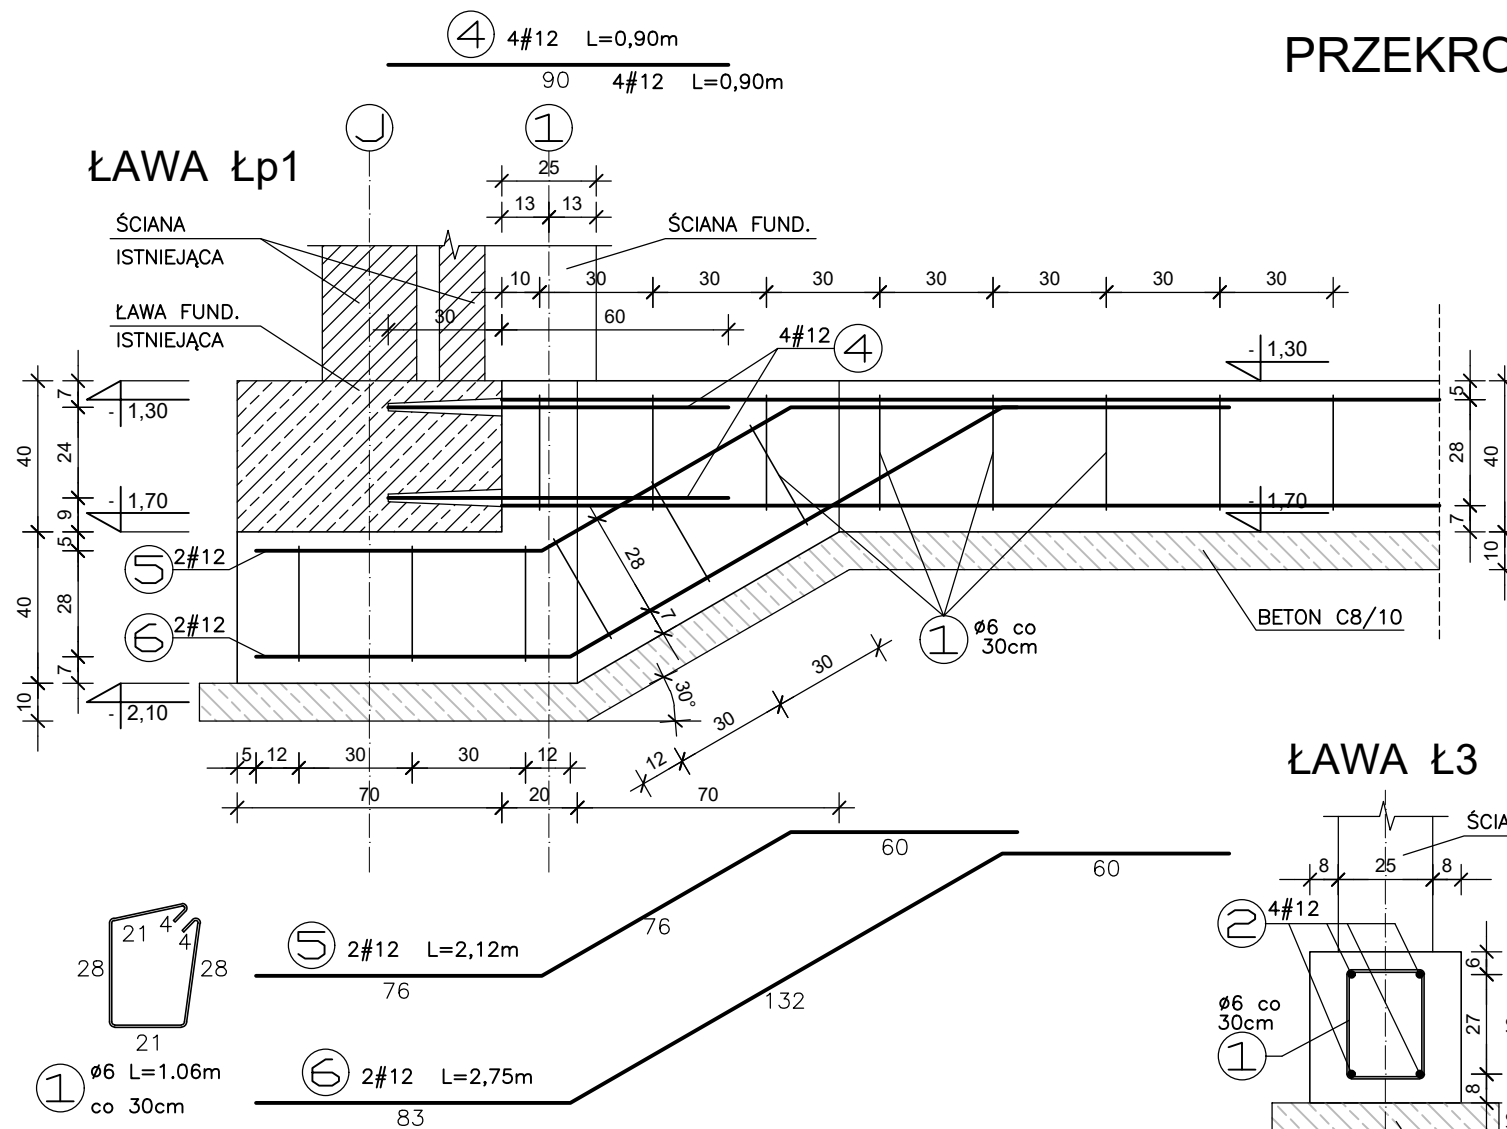

BETON C16/20
STAL A-IIIN (BST500S)
STAL A-0 (St0S)

PROJECT - CONSULTING SP. Z O.O. 02-662 Warszawa, ul. Świeradowska 47			NR RYS. K03
TEMAT	PRZEBUDOWA, ROZBUDOWA I NADBUDOWA BUDYNKU SAMODZIELNEGO PUBLICZNEGO ZESPOŁU OPIEKI PALIATYWNEJ W SUWAŁKACH POD POTRZEBY ZAKŁADU OPIEKUNCZO - LECZNICZEGO		FAZA PROJEKT TECHNICZNY
ADRES	16-400 SUWAŁKI UL. SZPITALNA 54 DZ. EWID. NR 21746/3, 21745/4 JEDN. EWID. M. SUWAŁKI 206301_1, OBR. EWID. NR 0002		BRANŻA KONSTR.
RYSUNEK	PRZEKROJE ŁAW FUNDAMENTOWYCH Łp1, Ł1, Ł2, Ł3, Ł4, Ł5		SKALA 1:20
PROJEKTANT	mgr inż. Andrzej Czatowski upr. nr: SUW-45/94	DATA 25 lutego 2026 r.	PODPIS
OPRACOWAŁ	Józef Łukaszewicz	DATA 25 lutego 2026 r.	PODPIS
SPRAWDZAJĄCY	mgr inż. Damian Suchocki upr. nr: PDL/0110/PBKb/22	DATA 25 lutego 2026 r.	PODPIS