




Poz. 1 Płyta pref. (1szt.)
S–565x150x24/6
skala 1:50

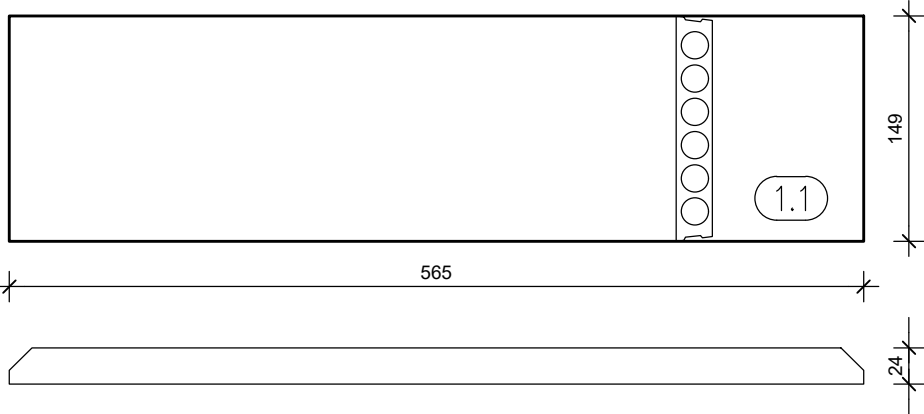


Poz. 2 Płyta pref. (1szt.)
S–565x90x24/6
skala 1:50

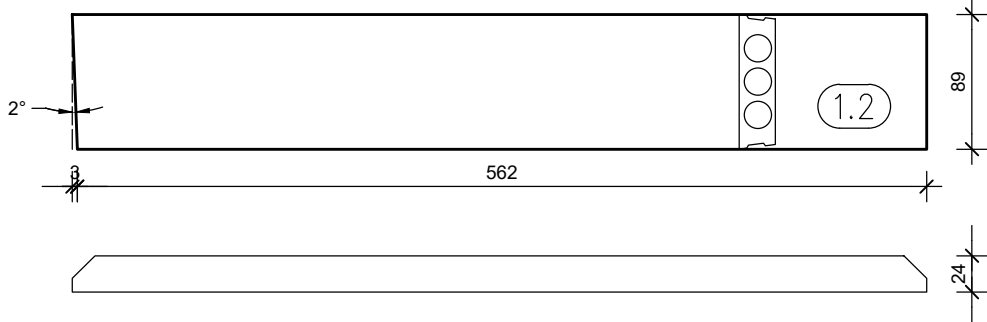


Poz. 3 Płyta pref. (1szt.)
S–562x90x24/6
skala 1:50

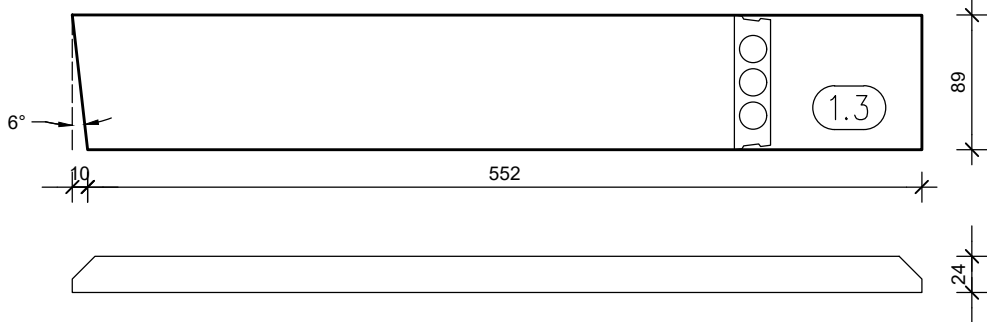


Poz. 4 Płyta pref. (1szt.)
S–552x90x24/6
skala 1:50

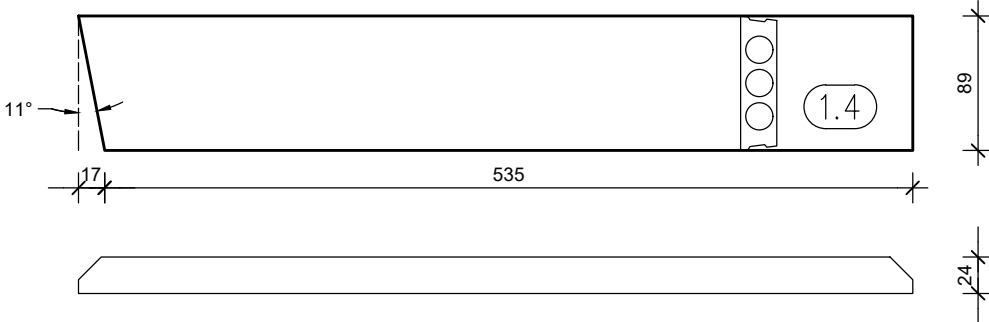


Poz. 5 Płyta pref. (1szt.)
S–535x90x24/6
skala 1:50

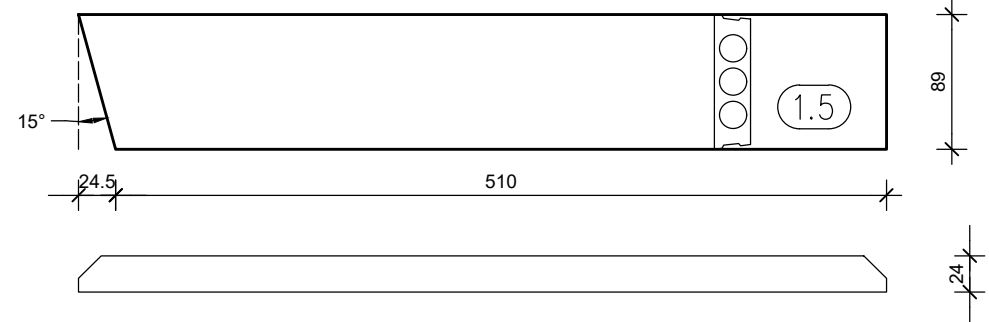


Poz. 6 Płyta pref. (1szt.)
S–485x90x24/6
skala 1:50

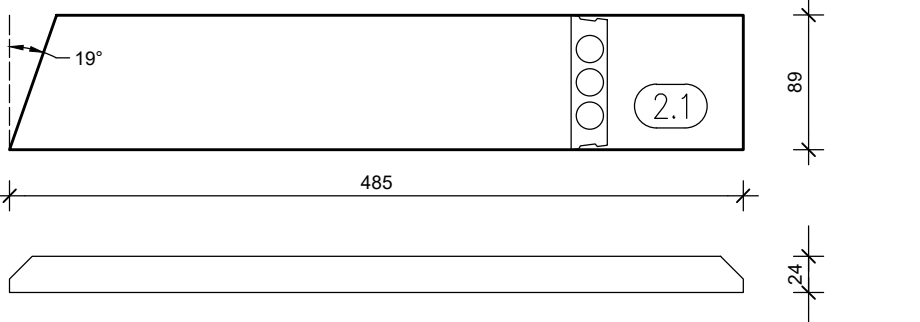


Poz. 7 Płyta pref. (1szt.)
S–509x90x24/6
skala 1:50

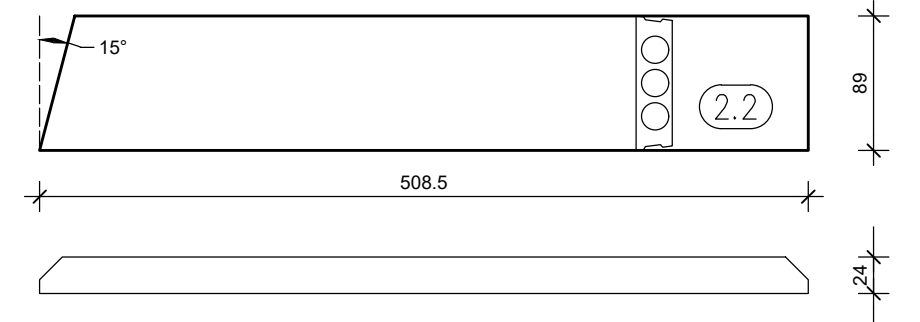


Poz. 8 Płyta pref. (1szt.)
S–524x90x24/6
skala 1:50

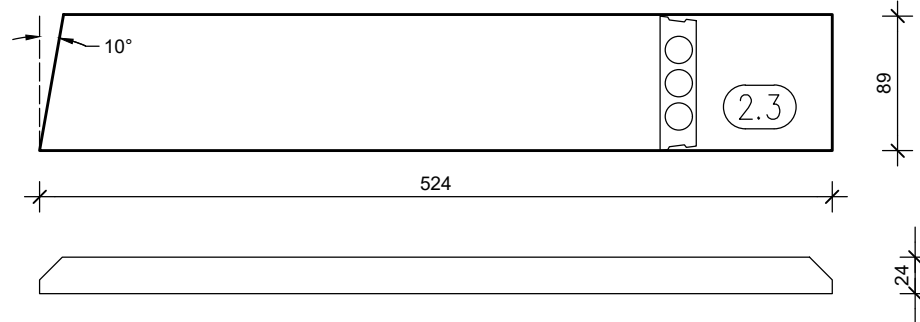


Poz. 9 Płyta pref. (1szt.)
S–533x90x24/6
skala 1:50

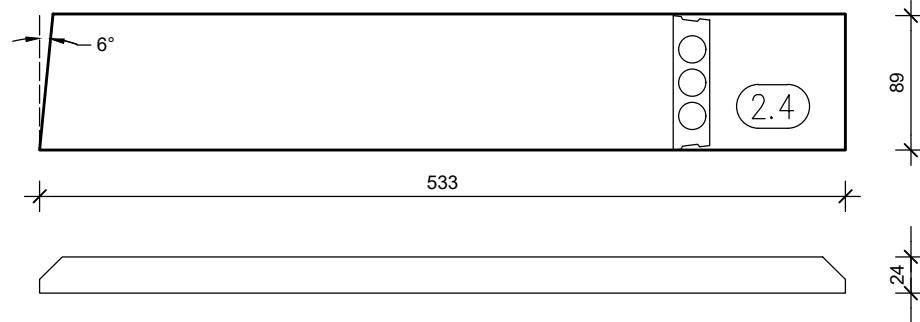

Poz. 10 Płyta pref. (1szt.)
S–535x150x24/6
skala 1:50

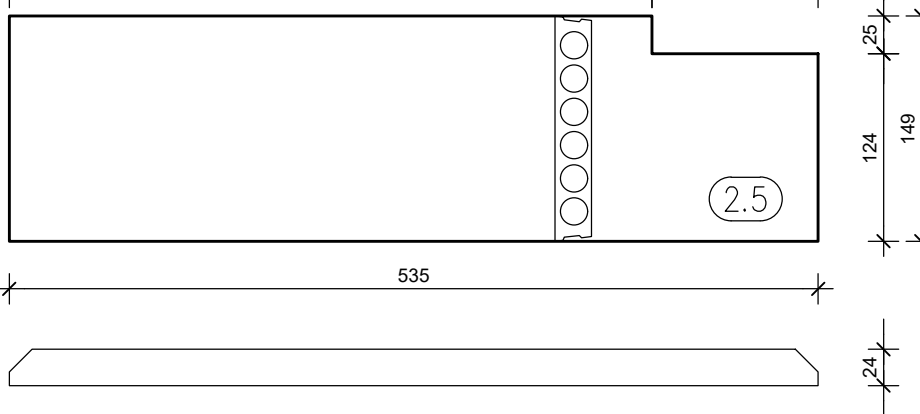

Poz. 11 Płyta pref. (1szt.)
S–535x90x24/6
skala 1:50

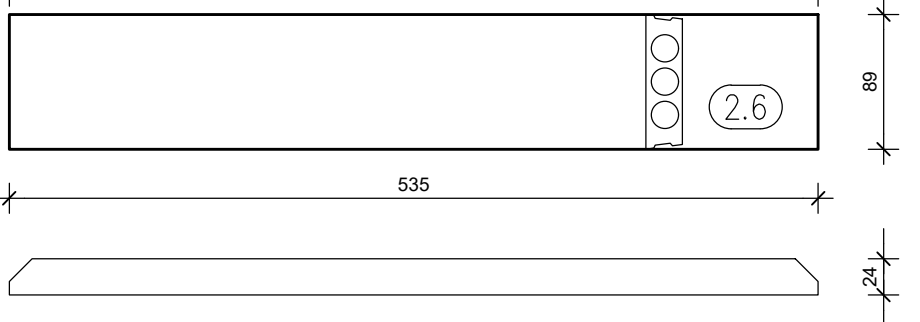

02-662 Warszawa, ul. Świeradowska 47			NR RYS. K10
TEMAT	PRZEBUDOWA, ROZBUDOWA I NADBUDOWA BUDYNKU SAMODZIELNEGO PUBLICZNEGO ZESPOŁU OPIEKI PALIATYWNEJ W SUWAŁKACH POD POTRZEBY ZAKŁADU OPIEKUNCZO - LECZNICZEGO		FAZA PROJEKT TECHNICZNY
ADRES	16-400 SUWAŁKI UL. SZPITALNA 54 DZ. EWID. NR 21746/3, 21745/4 JEDN. EWID. M. SUWAŁKI 206301_1, OBR. EWID. NR 0002		BRANŻA KONSTR.
RYSEK	ZESTAWIENIE PŁYT PREF. STROPU NAD 1 PIĘTREM CZ.1 SEGMENTU 1		SKALA 1:50
PROJEKTANT	mgr inż. Andrzej Czatrowski upr. nr: SUW-45/94	DATA 25 lutego 2026 r.	PODPIS
OPRACOWAŁ	Józef Łukaszewicz	DATA 25 lutego 2026 r.	PODPIS
SPRAWDZAJĄCY	mgr inż. Damian Suchocki upr. nr: PDL/0110/PBKb/22	DATA 25 lutego 2026 r.	PODPIS