



Poz. 21 Płyta pref. (1szt.)
S–475x150x24/6

skala 1:50

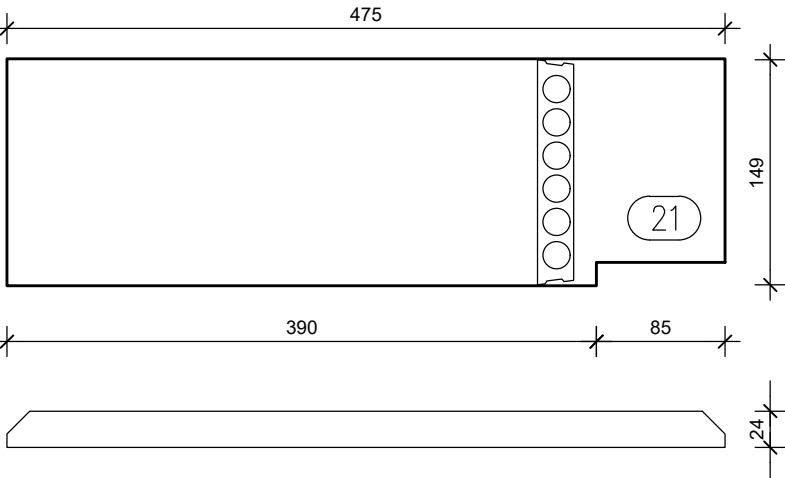


Poz. 22 Płyta pref. (1szt.)
S–475x150x24/6

skala 1:50

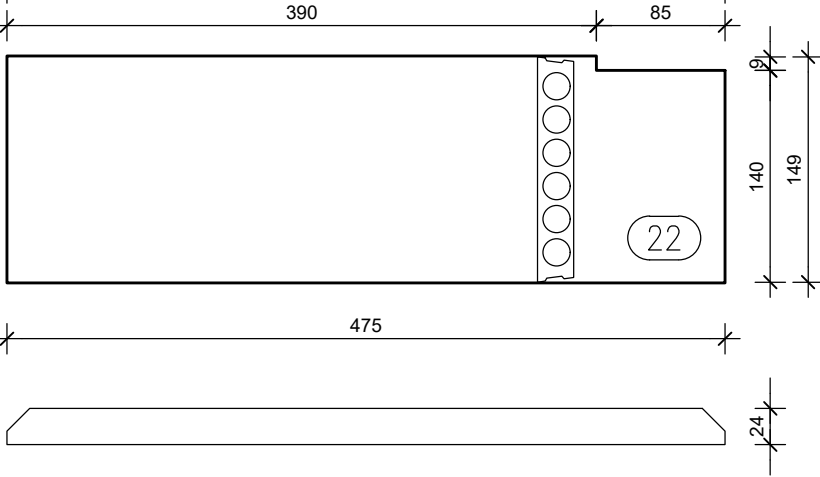


Poz. 23 Płyta pref. (4szt.)
S–475x120x24/6

skala 1:50

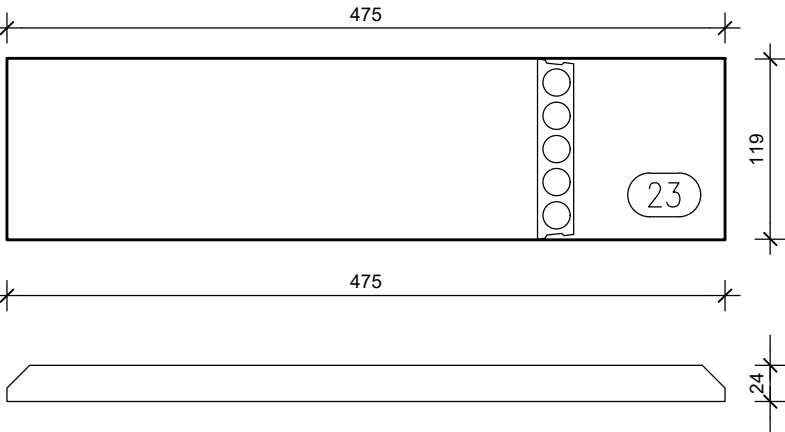


Poz. 24 Płyta pref. (1szt.)
S–475x150x24/6

skala 1:50

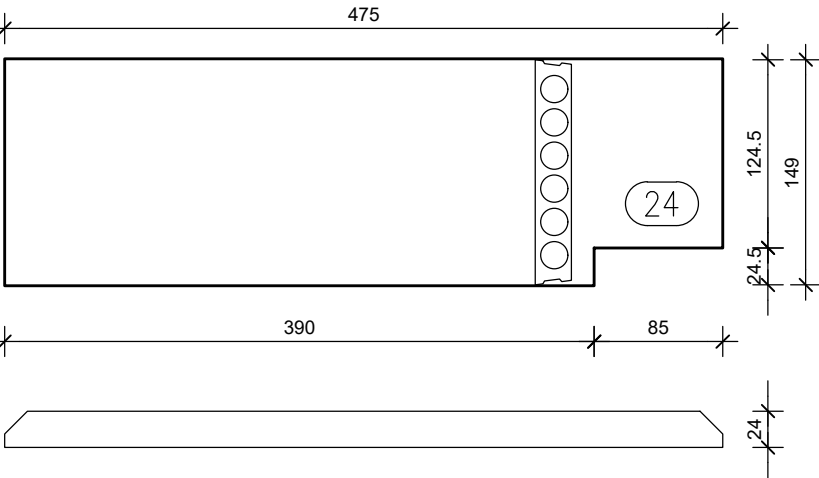


Poz. 25 Płyta pref. (1szt.)
S–475x90x24/6

skala 1:50

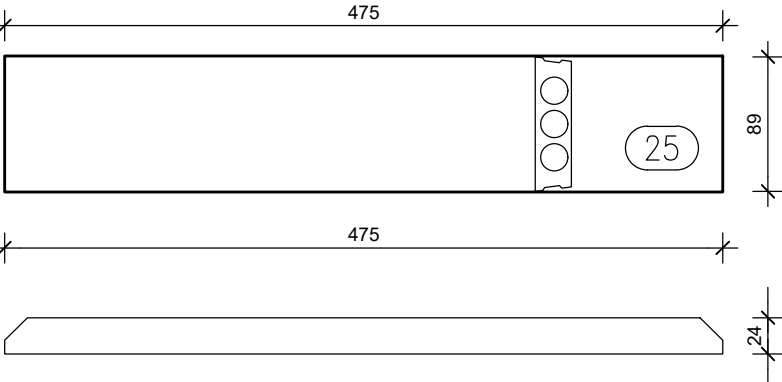


Poz. 26 Płyta pref. (1szt.)
S–385x120x24/6

skala 1:50

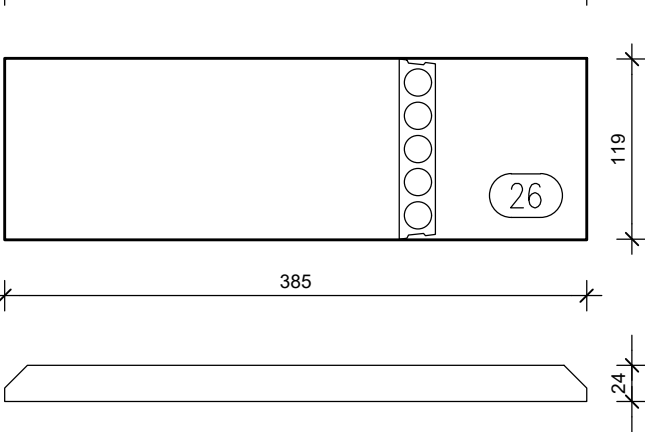


Poz. 27 Płyta pref. (2szt.)
S–385x90x24/6

skala 1:50

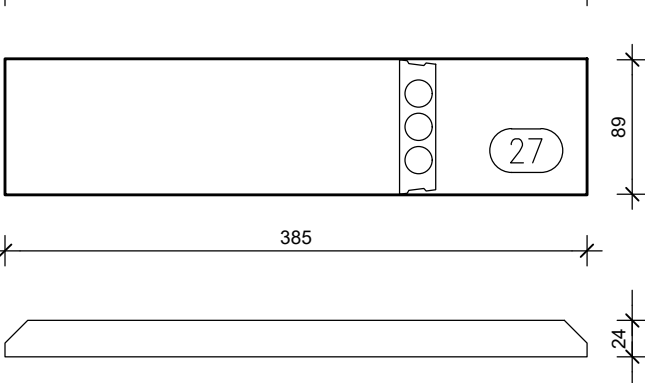

Poz. 28 Płyta pref. (3szt.)
S–385x150x24/6

skala 1:50

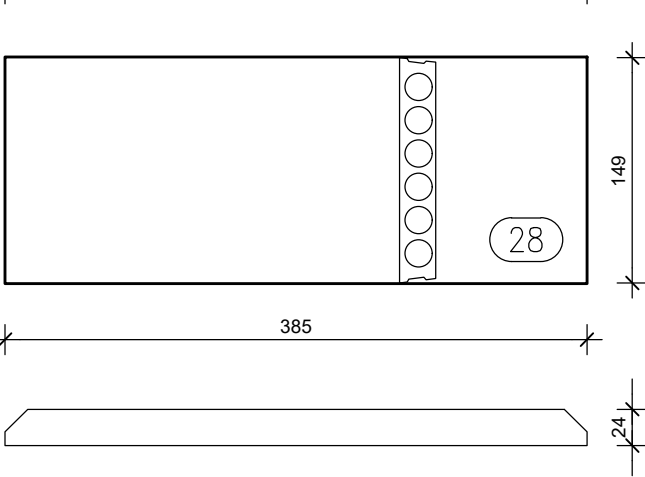

02-662 Warszawa, ul. Świeradowska 47			NR RYS. K15
TEMAT	PRZEBUDOWA, ROZBUDOWA I NADBUDOWA BUDYNKU SAMODZIELNEGO PUBLICZNEGO ZESPOŁU OPIEKI PALIATYWNEJ W SUWAŁKACH POD POTRZEBY ZAKŁADU OPIEKUŃCZO - LECZNICZEGO		FAZA PROJEKT TECHNICZNY
ADRES	16-400 SUWAŁKI UL. SZPITALNA 54 DZ. EWID. NR 21746/3, 21745/4 JEDN. EWID. M. SUWAŁKI 206301_1, OBR. EWID. NR 0002		BRANŻA KONSTR.
RYSUNEK	ZESTAWIENIE PŁYT PREF. STROPU NAD 1 PIĘTREM CZ.3 SEGMENTU 2		SKALA 1:50
PROJEKTANT	mgr inż. Andrzej Czatowski upr. nr: SUW-45/94	DATA 25 lutego 2026 r.	PODPIS
OPRACOWAŁ	Józef Łukaszewicz	DATA 25 lutego 2026 r.	PODPIS
SPRAWDZAJĄCY	mgr inż. Damian Suchocki upr. nr: PDL/0110/PBKb/22	DATA 25 lutego 2026 r.	PODPIS