



SCHODY ŻELBETOWE Schz-1.1. - BIEG ŚRODKOWY

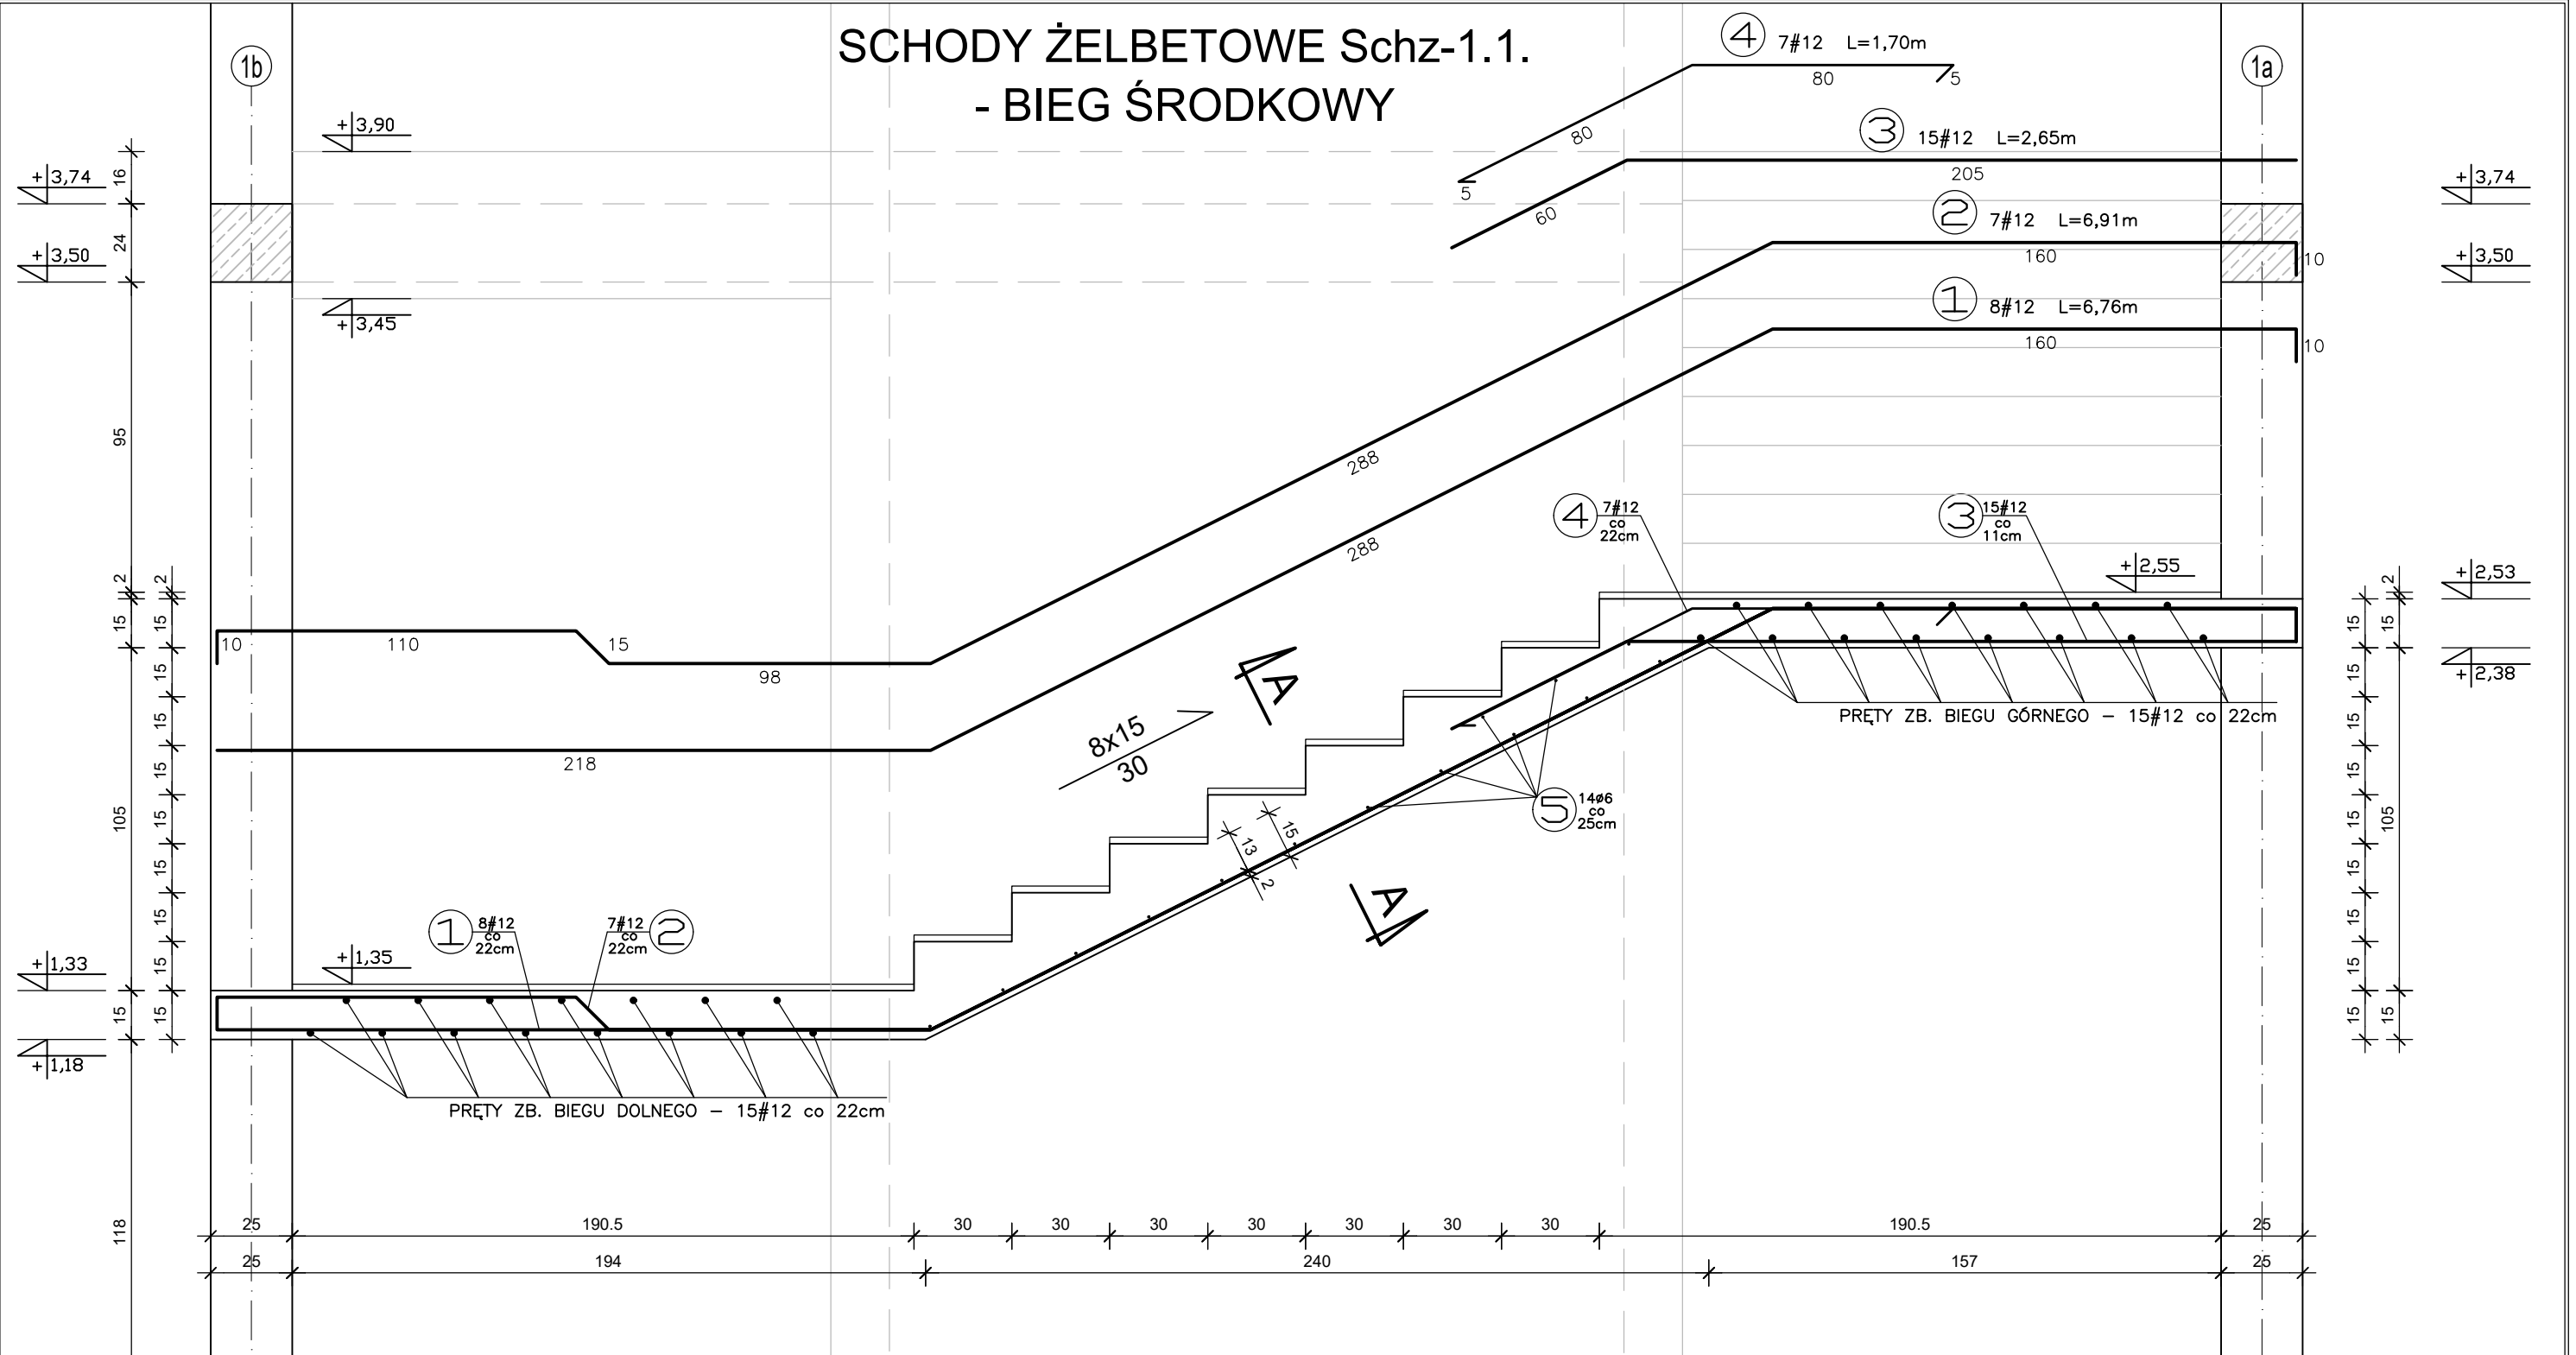

PRZEKRÓJ A-A

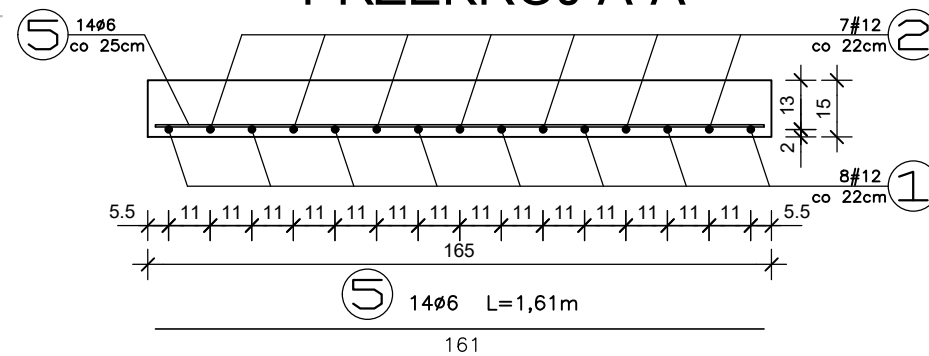

WIENIEC ŻELBETOWY
W-0.1.25x24cm

PROJECT - CONSULTING SP. Z O.O. 02-662 Warszawa, ul. Świeradowska 47		NR RYS. K20
TEMAT	PRZEBUDOWA, ROZBUDOWA I NADBUDOWA BUDYNKU SAMODZIELNEGO PUBLICZNEGO ZESPOŁU OPIEKI PALIATYWNEJ W SUWAŁKACH POD POTRZEBY ZAKŁADU OPIEKUŃCZO - LECZNICZEGO	FAZA PROJEKT TECHNICZNY
ADRES	16-400 SUWAŁKI UL. SZPITALNA 54 DZ. EWID. NR 21746/3, 21745/4 JEDN. EWID. M. SUWAŁKI 206301_1, OBR. EWID. NR 0002	BRANŻA KONSTR.
RYSUNEK	SCHODY ŻELBETOWE Schz-1.1. - BIEG ŚRODKOWY	SKALA 1:20
PROJEKTANT	mgr inż. Andrzej Czatrowski upr. nr: SUW-45/94	DATA 25 lutego 2026 r. PODPIS
OPRACOWAŁ	Józef Łukaszewicz	DATA 25 lutego 2026 r. PODPIS
SPRAWDZAJĄCY	mgr inż. Damian Suchocki upr. nr: PDL/0110/PBKb/22	DATA 25 lutego 2026 r. PODPIS