RDZEŃ ŻELBETOWY Rz-2.1. szt.6

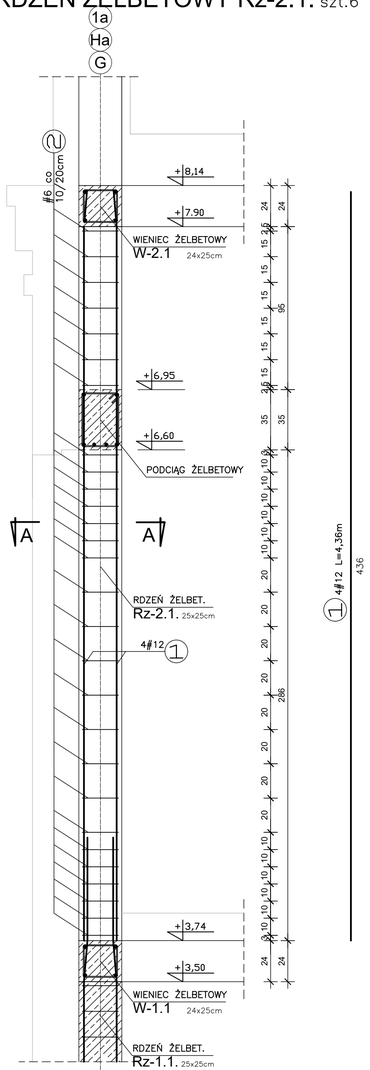

PRZEKRÓJ A-A

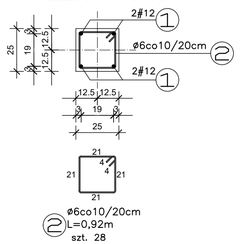

RDZEŃ ŻELBETOWY Rz-2.2. szt.3

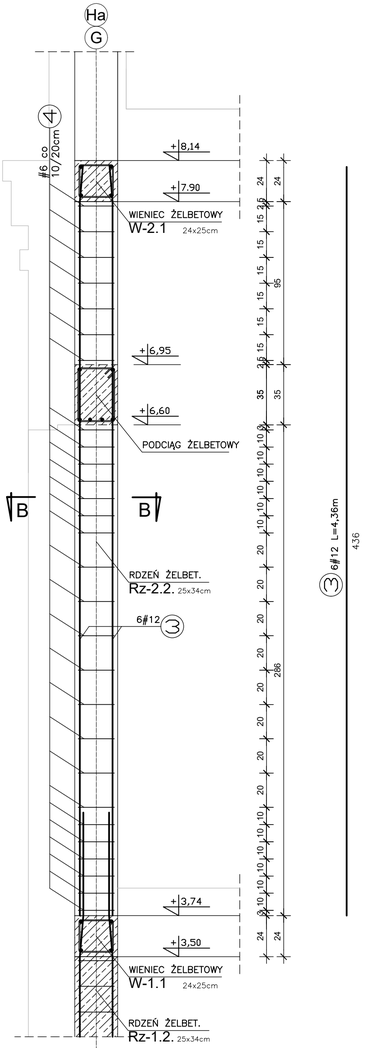

PRZEKRÓJ B-B

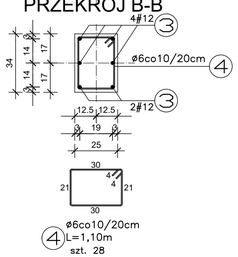

RDZEŃ ŻELBETOWY Rz-2.3. szt.3

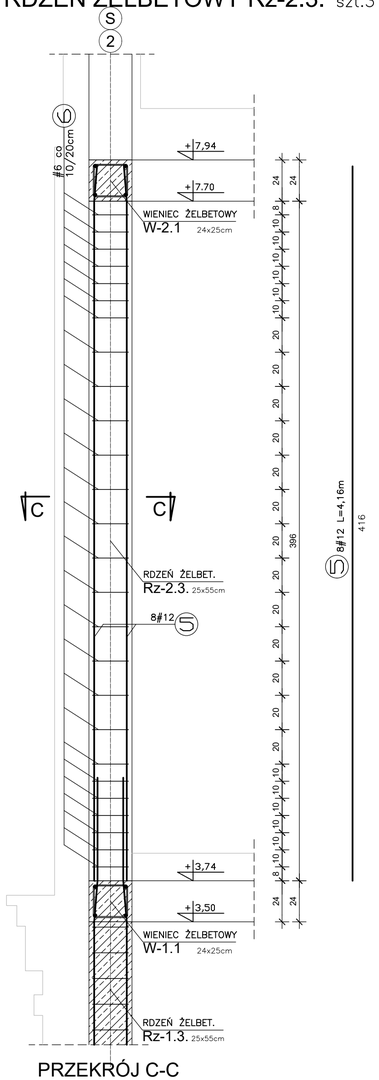

PRZEKRÓJ C-C

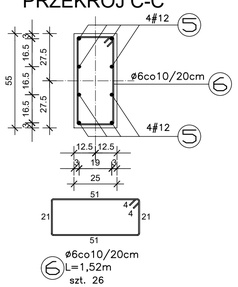

RDZEŃ ŻELBETOWY Rz-2.4. szt.1

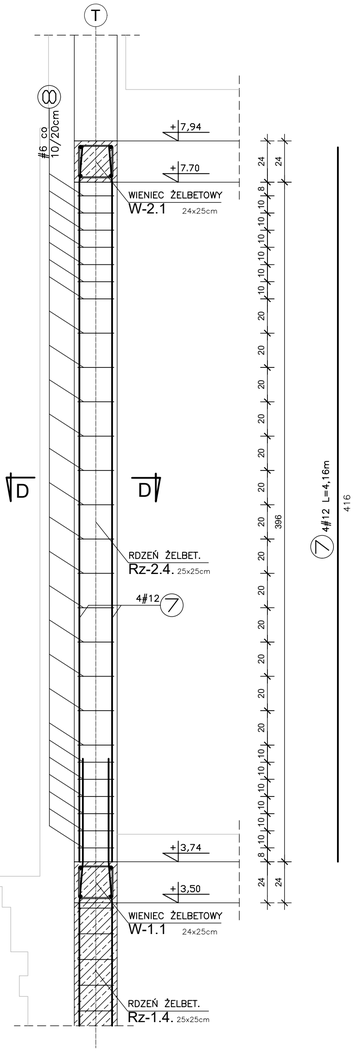

PRZEKRÓJ D-D

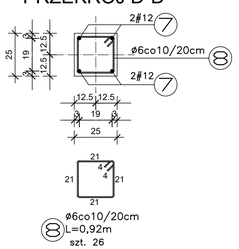

RDZEŃ ŻELBETOWY Rz-2.5 szt.1

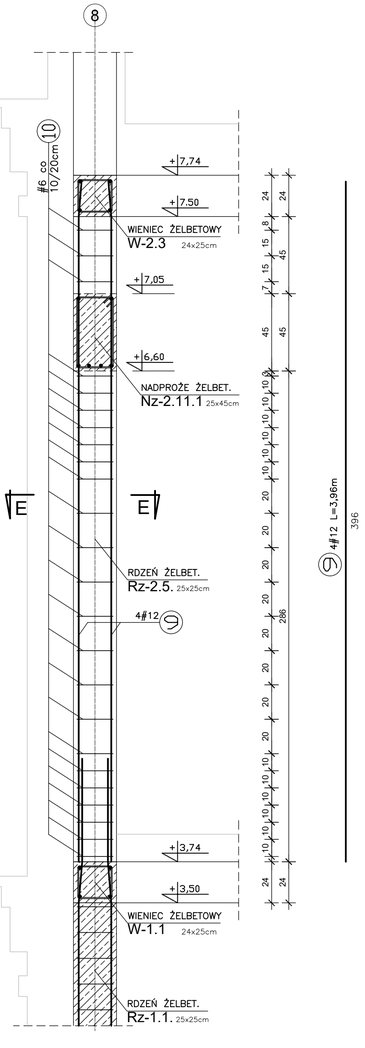

PRZEKRÓJ E-E

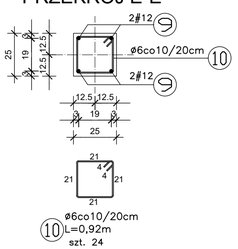

BETON C20/25
STAL A-IIIN (BST500S)
STAL A-0 (St0S)

PROJECT - CONSULTING SP. Z O.O. 02-662 Warszawa, ul. Świeradowska 47			NR RYS. **K24**
TEMAT	**PRZEBUDOWA, ROZBUDOWA I NADBUDOWA BUDYNKU SAMODZIELNEGO PUBLICZNEGO ZESPOŁU OPIEKI PALIATYWNEJ W SUWAŁKACH POD POTRZEBY ZAKŁADU OPIEKUŃCZO - LECZNICZEGO**		FAZA PROJEKT TECHNICZNY
ADRES	16-400 SUWAŁKI UL. SZPITALNA 54 DZ. EWID. NR 2174/3, 2174/4 JEDN. EWID. M. SUWAŁKI 206301_1, OBR. EWID. NR 0002		BRANŻA KONSTR.
RYSUNEK	**RDZENIE ŻELBETOWE** **Rz-2.1, Rz-2.2, Rz-2.3, Rz-2.4, Rz-2.5**		SKALA 1:20
PROJEKTANT	mgr inż. Andrzej Czatrowski upr. nr: SUW-45/94	DATA 25 lutego 2026 r.	PODPIS
OPRACOWAŁ	Józef Łukaszewicz	DATA 25 lutego 2026 r.	PODPIS
SPRAWDZAJĄCY	mgr inż. Damian Suchocki upr. nr: PDL/0110/PBKb/22	DATA 25 lutego 2026 r.	PODPIS