




NADPROŻE STALOWE Ns-1.3.
2xIPE160 szt.1

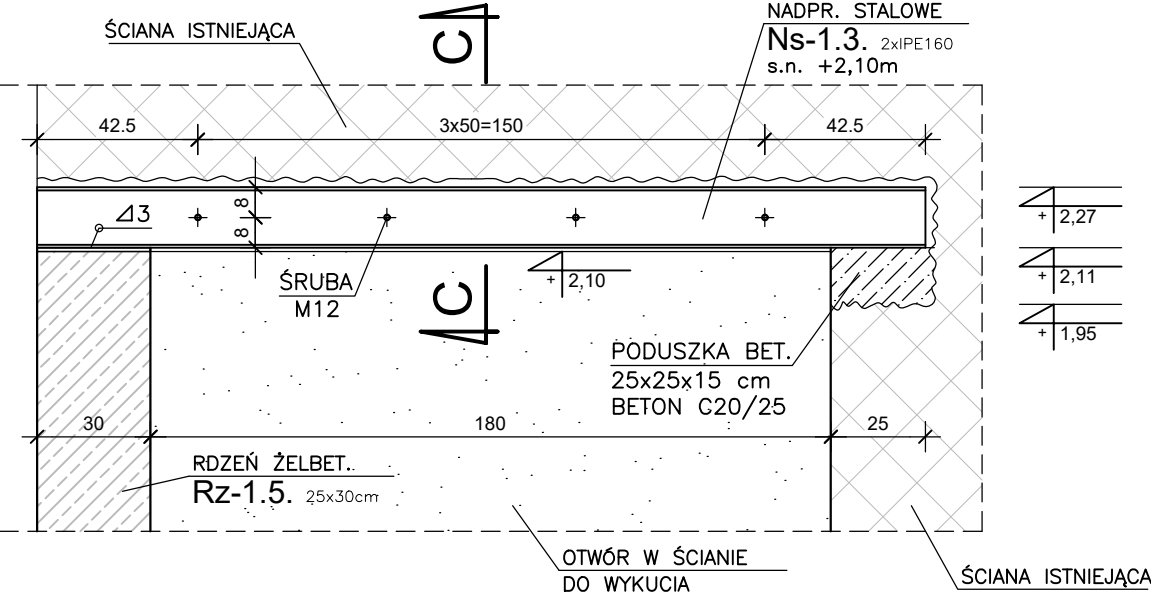


PRZEKRÓJ C-C
skala 1:10

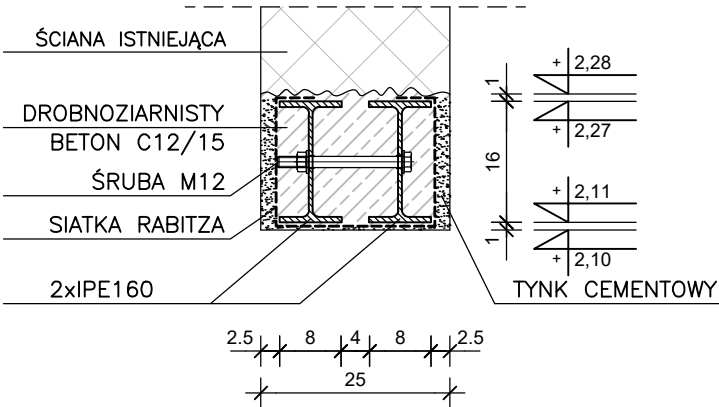


NADPROŻE STALOWE Ns-1.2.
2xIPE160 szt.1

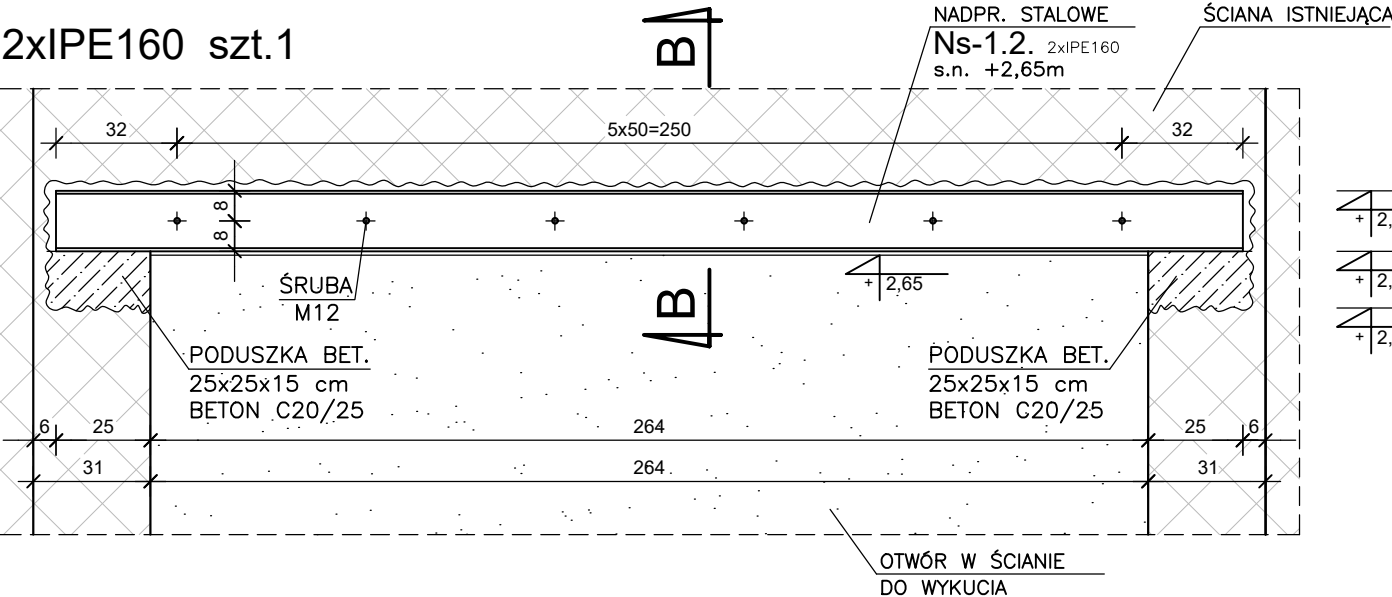


PRZEKRÓJ B-B
skala 1:10

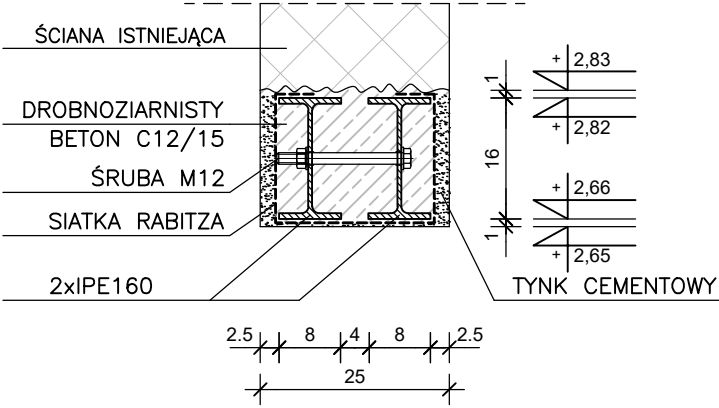

NADPROŻE STALOWE Ns-1.1.
2xIPE100 szt.1

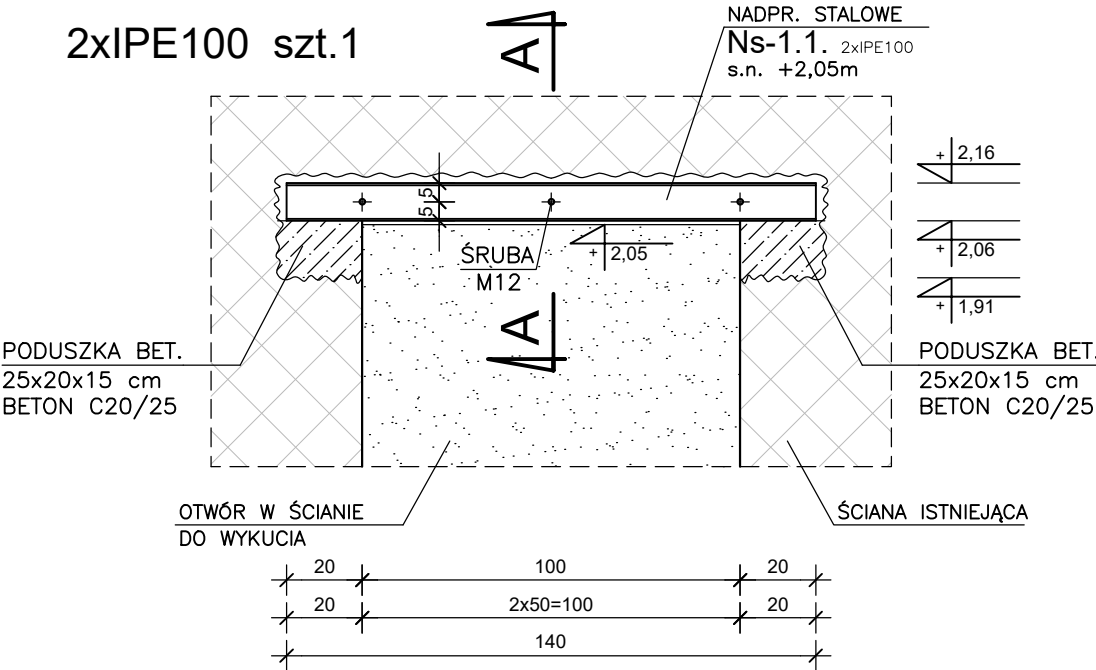

PRZEKRÓJ A-A
skala 1:10

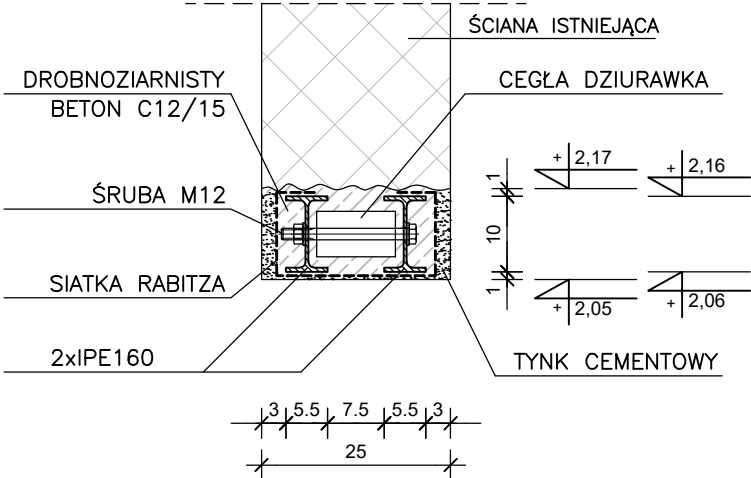

STAL S235 JR

PROJECT - CONSULTING SP. Z O.O.			NR RYS.
02-662 Warszawa, ul. Świeradowska 47			K26
TEMAT	PRZEBUDOWA, ROZBUDOWA I NADBUDOWA BUDYNKU SAMODZIELNEGO PUBLICZNEGO ZESPOŁU OPIEKI PALIATYWNEJ W SUWAŁKACH POD POTRZEBY ZAKŁADU OPIEKUŃCZO - LECZNICZEGO		FAZA PROJEKT TECHNICZNY
ADRES	16-400 SUWAŁKI UL. SZPITALNA 54 DZ. EWID. NR 21746/3, 21745/4 JEDN. EWID. M. SUWAŁKI 206301_1, OBR. EWID. NR 0002		BRANŻA KONSTR.
RYSUNEK	NADPROŻE STALOWE Ns-1.1., NADPROŻE STALOWE Ns-1.2., NADPROŻE STALOWE Ns-1.3.		SKALA 1:20
PROJEKTANT	mgr inż. Andrzej Czatowski upr. nr. SUW-45/94	DATA 25 lutego 2026 r.	PODPIS
OPRACOWAŁ	Józef Łukaszewicz	DATA 25 lutego 2026 r.	PODPIS
SPRAWDZAJĄCY	mgr inż. Damian Suchocki upr. nr. PDL/0110/PBkb/22	DATA 25 lutego 2026 r.	PODPIS