




NADPROŻE ŻELBET. Nz-1.5.; 25x35cm szt.1

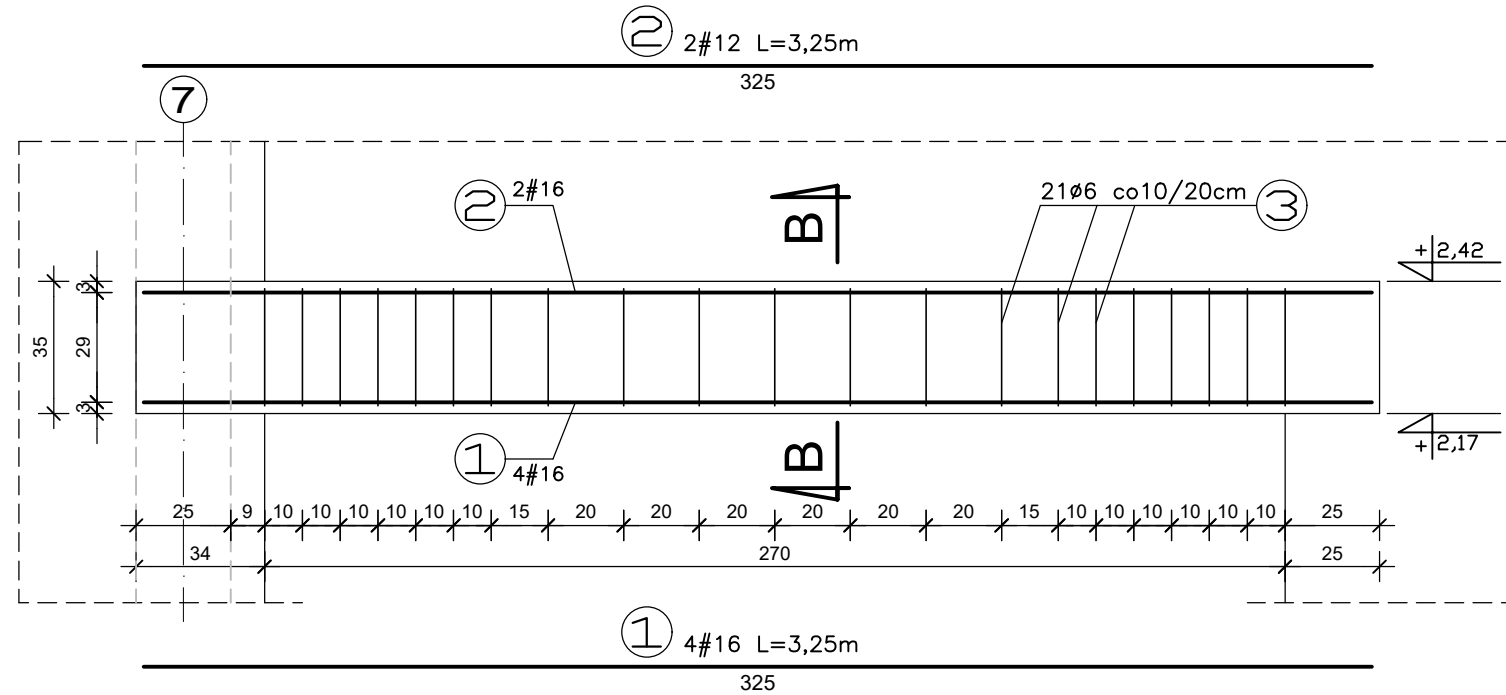


PRZEKRÓJ A-A
skala 1:10

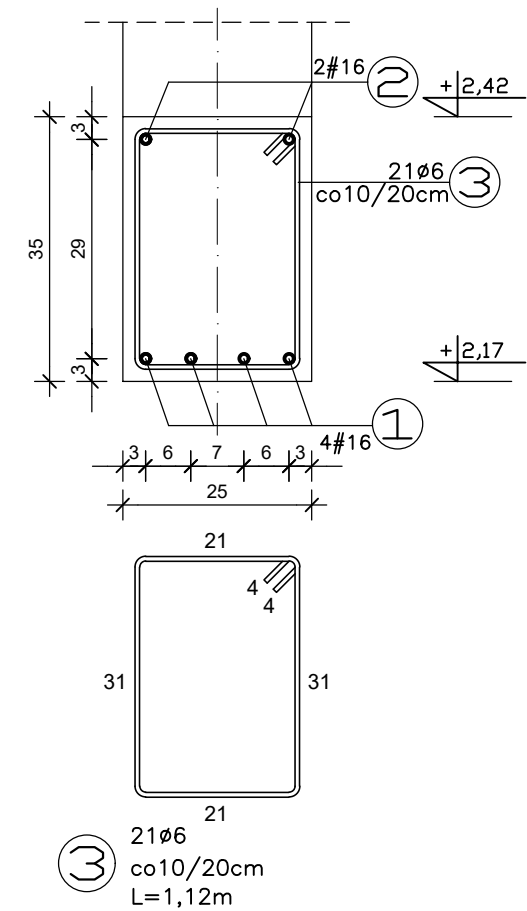

NADPROŻE ŻELBET. Nz-1.4.; 25x25cm szt.1

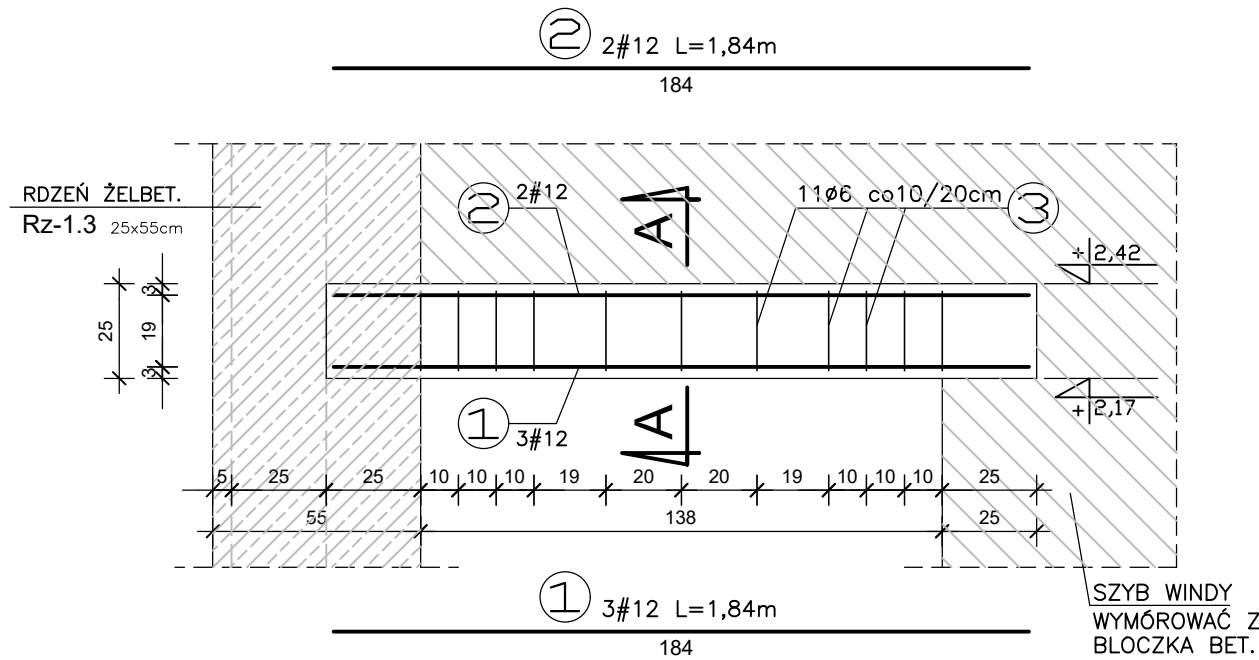

PRZEKRÓJ A-A
skala 1:10

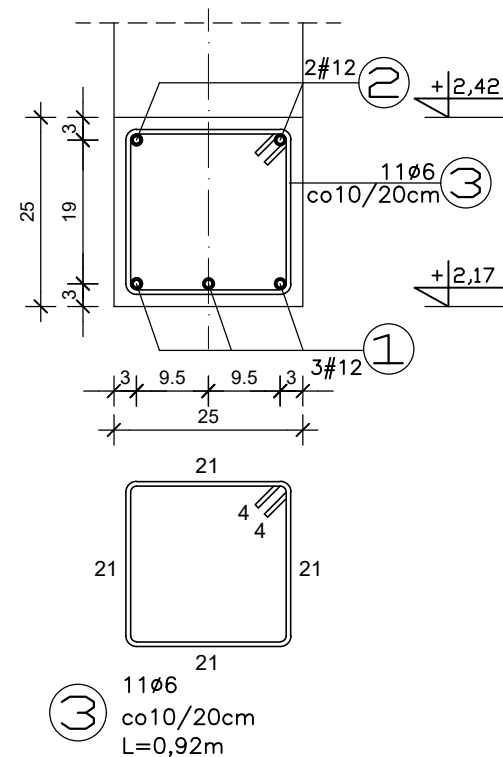

BETON C20/25
STAL A-IIIN (BST500S)
STAL A-0 (St0S)

PROJECT - CONSULTING SP. Z O.O.			NR RYS.
02-662 Warszawa, ul. Świeradowska 47			K28
TEMAT	PRZEBUDOWA, ROZBUDOWA I NADBUDOWA BUDYNKU SAMODZIELNEGO PUBLICZNEGO ZESPOŁU OPIEKI PALIATYWNEJ W SUWAŁKACH POD POTRZEBY ZAKŁADU OPIEKUŃCZO - LECZNICZEGO		FAZA PROJEKT TECHNICZNY
ADRES	16-400 SUWAŁKI UL. SZPITALNA 54 DZ. EWID. NR 21746/3, 21745/4 JEDN. EWID. M. SUWAŁKI 206301_1, OBR. EWID. NR 0002		BRANŻA KONSTR.
RYSUNEK	NADPROŻE ŻELBETOWE Nz-1.4., NADPROŻE ŻELBETOWE Nz-1.5.		SKALA 1:20
PROJEKTANT	mgr inż. Andrzej Czatowski upr. nr. SUW-45/94	DATA 25 lutego 2026 r.	PODPIS
OPRACOWAŁ	Józef Łukasiewicz	DATA 25 lutego 2026 r.	PODPIS
SPRAWDZAJĄCY	mgr inż. Damian Suchocki upr. nr. PDL/0110/PBKb/22	DATA 25 lutego 2026 r.	PODPIS