



NADPROŻE Nz-2.1. 25x45cm, 9szt.
NADPROŻE Nz-2.1.* 25x25cm, 9szt.


1 2#12 L=2,20m
220
2 4#12 L=2,20m
220

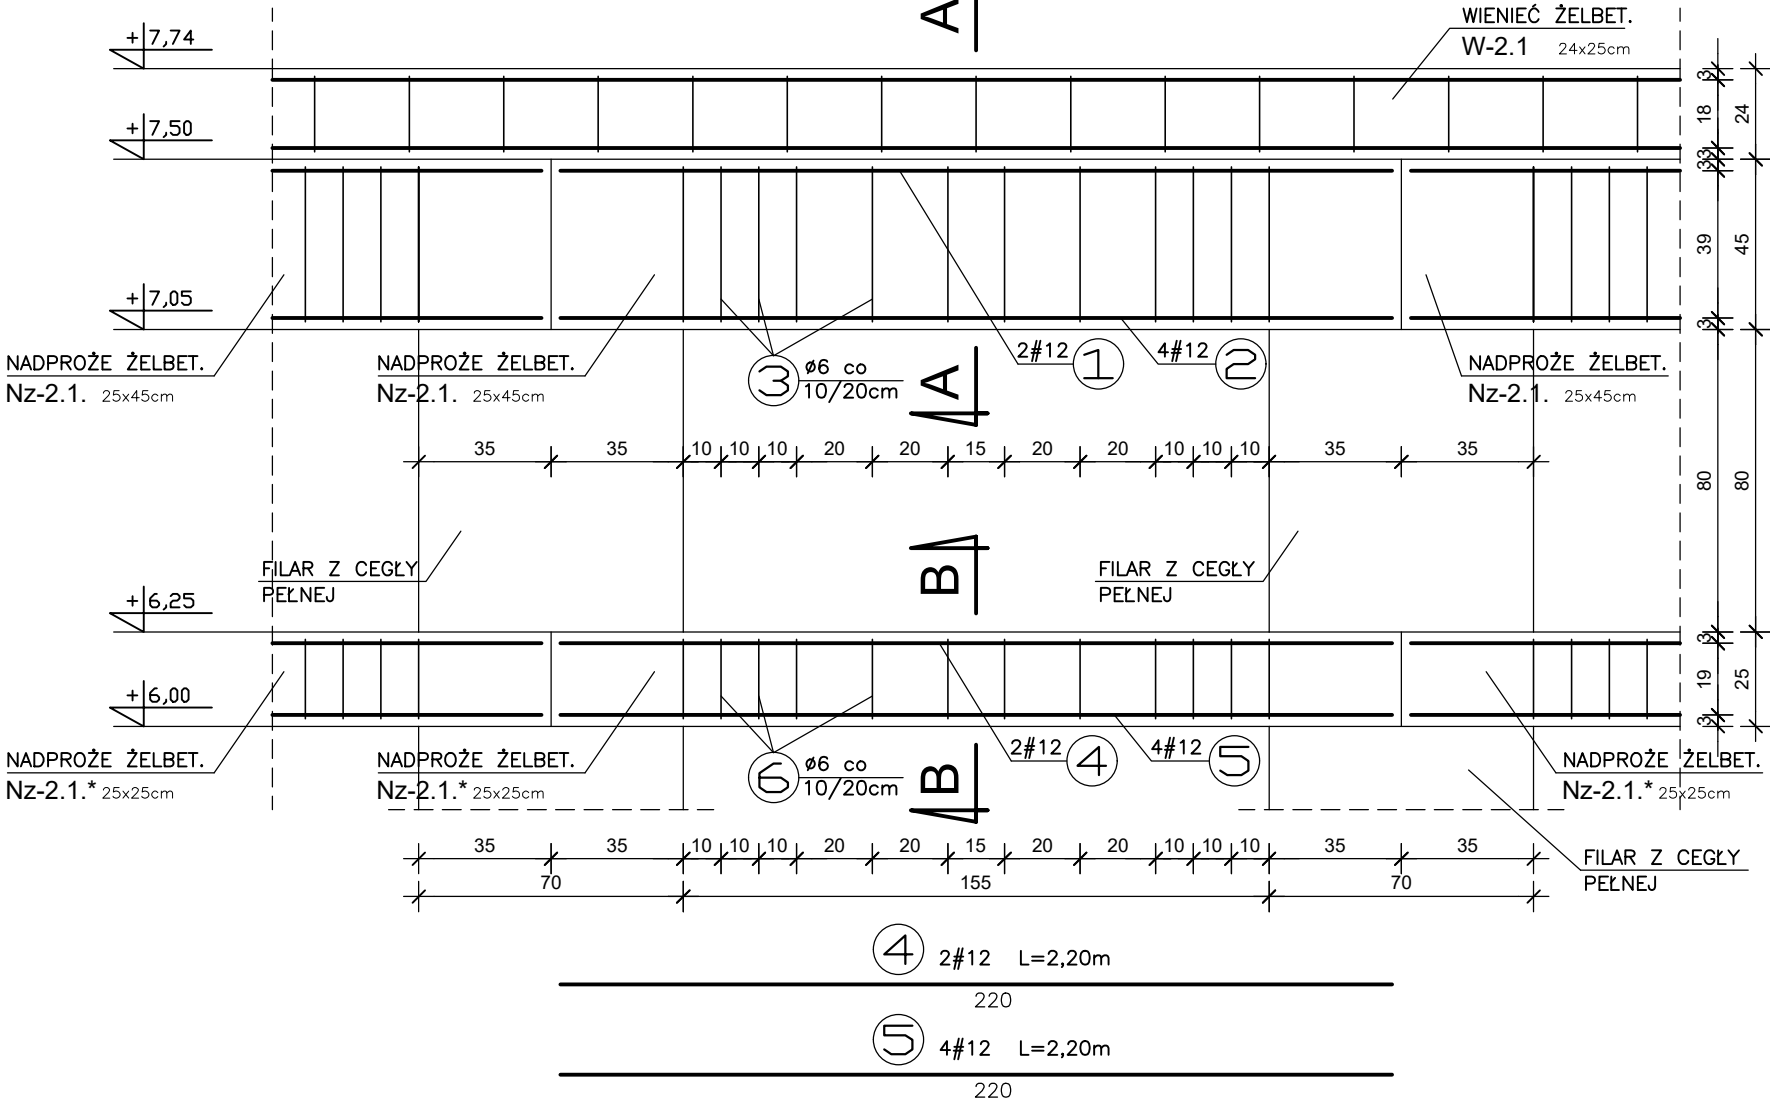


PRZEKRÓJ A-A

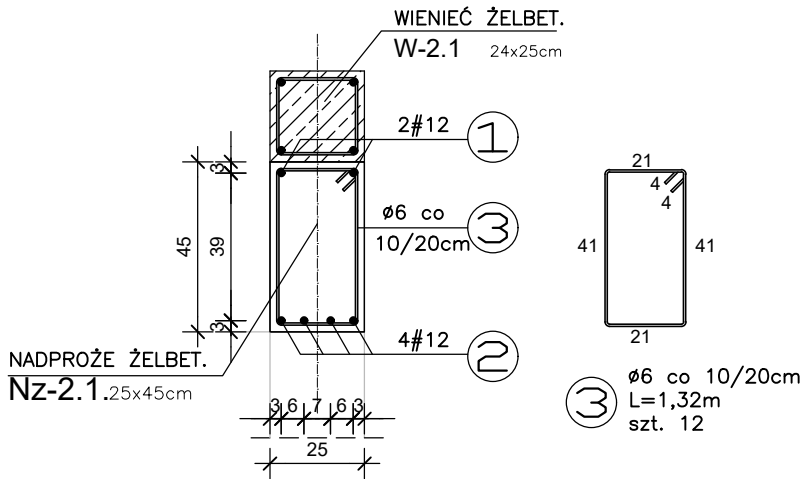

PRZEKRÓJ B-B

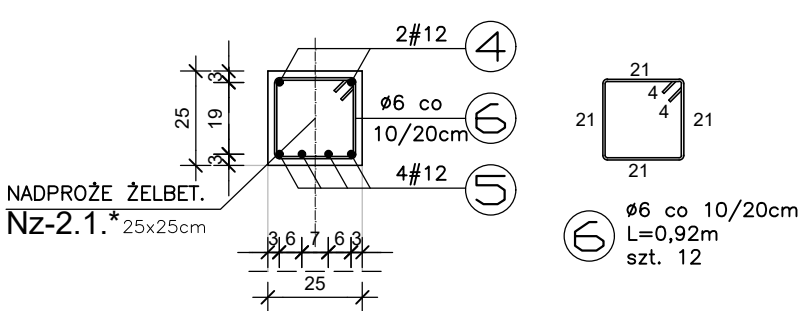

BETON C20/25
STAL A-IIIN (BST500S)
STAL A-0 (St0S)

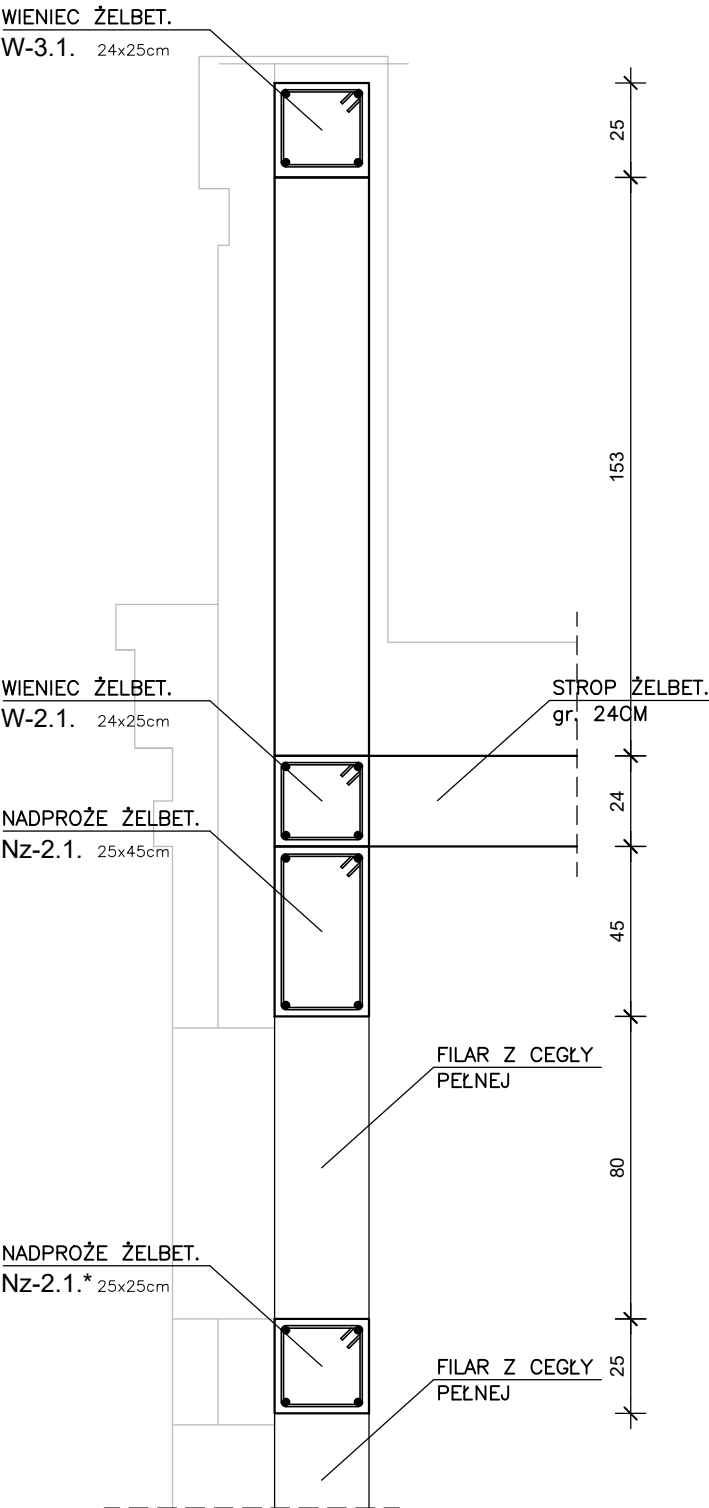

PROJECT - CONSULTING SP. Z O.O.			NR RYS.
02-662 Warszawa, ul. Świeradowska 47			K29
TEMAT	PRZEBUDOWA, ROZBUDOWA I NADBUDOWA BUDYNKU SAMODZIELNEGO PUBLICZNEGO ZESPOŁU OPIEKI PALIATYWNEJ W SUWAŁKACH POD POTRZEBY ZAKŁADU OPIEKUŃCZO - LECZNICZEGO		FAZA PROJEKT TECHNICZNY
ADRES	16-400 SUWAŁKI UL. SZPITALNA 54 DZ. EWID. NR 21746/3, 21745/4 JEDN. EWID. M. SUWAŁKI 206301_1, OBR. EWID. NR 0002		BRANŻA KONSTR.
RYSUNEK	NADPROŻE ŻELBETOWE Nz-2.1 NADPROŻE ŻELBETOWE Nz-2.1*		SKALA 1:20
PROJEKTANT	mgr inż. Andrzej Czatowski upr. nr: SUW-45/94	DATA 25 lutego 2026 r.	PODPIS
OPRACOWAŁ	Józef Łukaszewicz	DATA 25 lutego 2026 r.	PODPIS
SPRAWDZAJĄCY	mgr inż. Damian Suchocki upr. nr: PDL/0110/PBKb/22	DATA 25 lutego 2026 r.	PODPIS