




NADPROŻE ŻELBETOWY Nz-2.3. 25x35cm, 1szt.

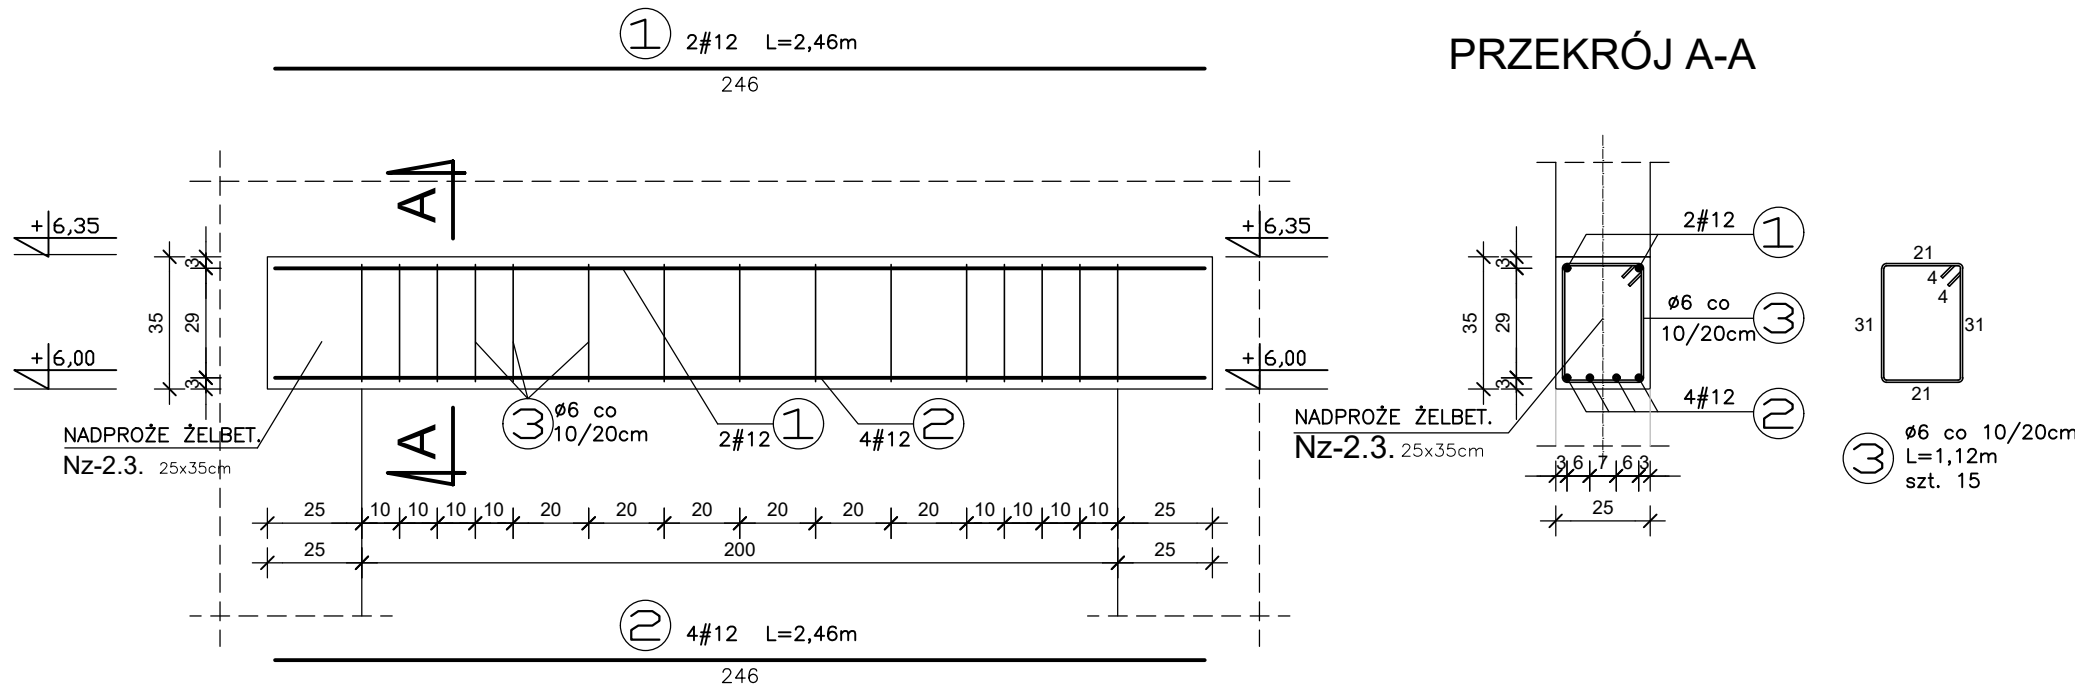


NADPROŻE ŻELBETOWY Nz-2.5. 25x35cm, 1szt.

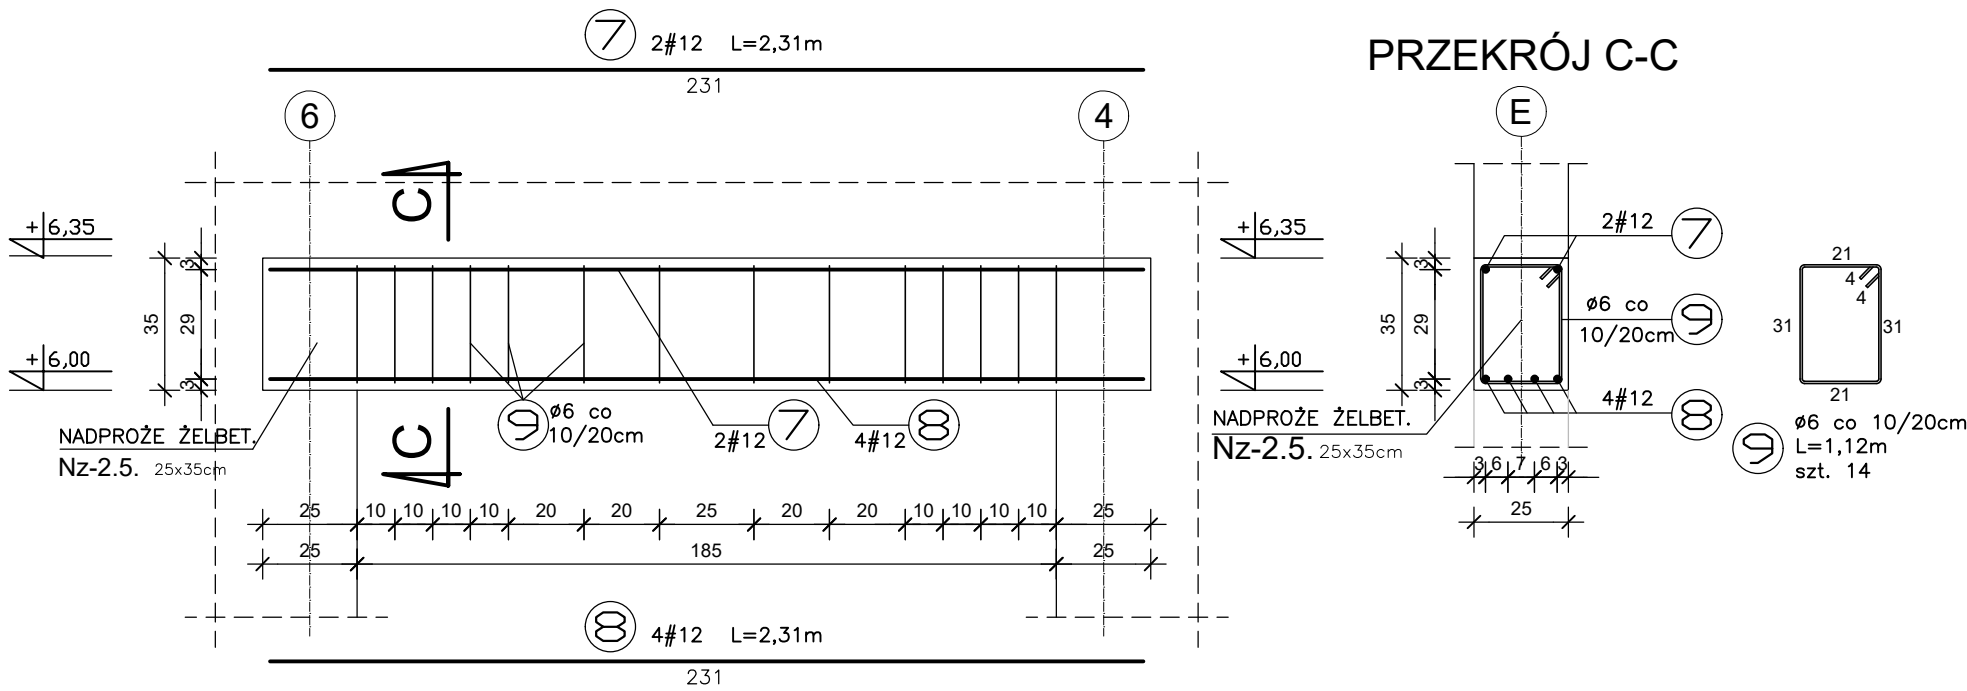

NADPROŻE ŻELBETOWY Nz-2.4. 25x35cm, 1szt.

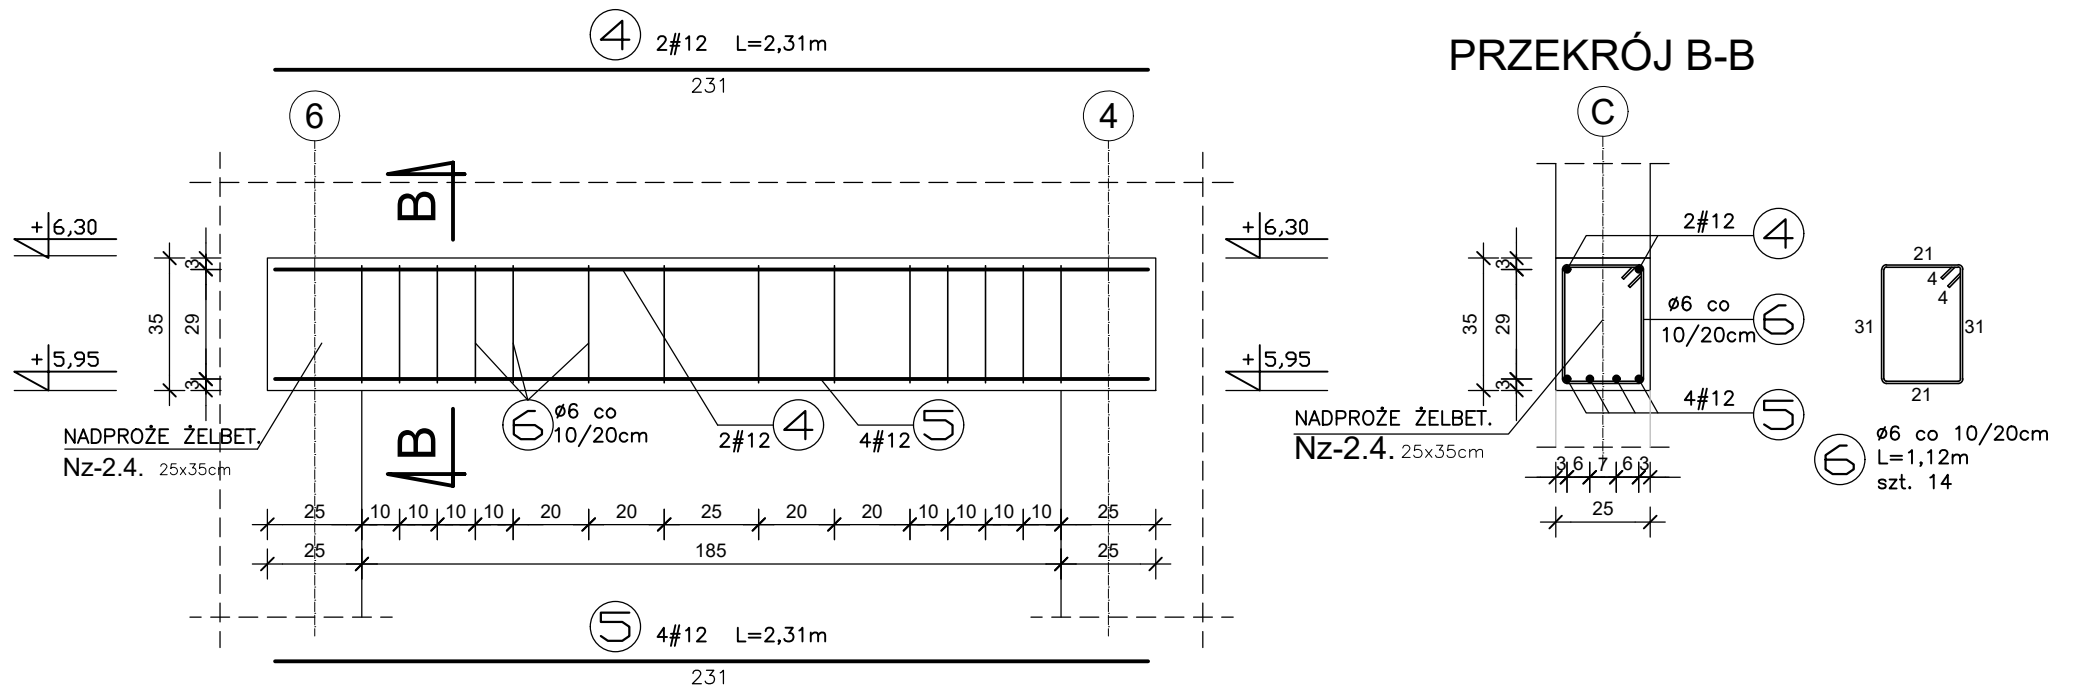

NADPROŻE ŻELBETOWY Nz-2.6. 25x35cm, 1szt.

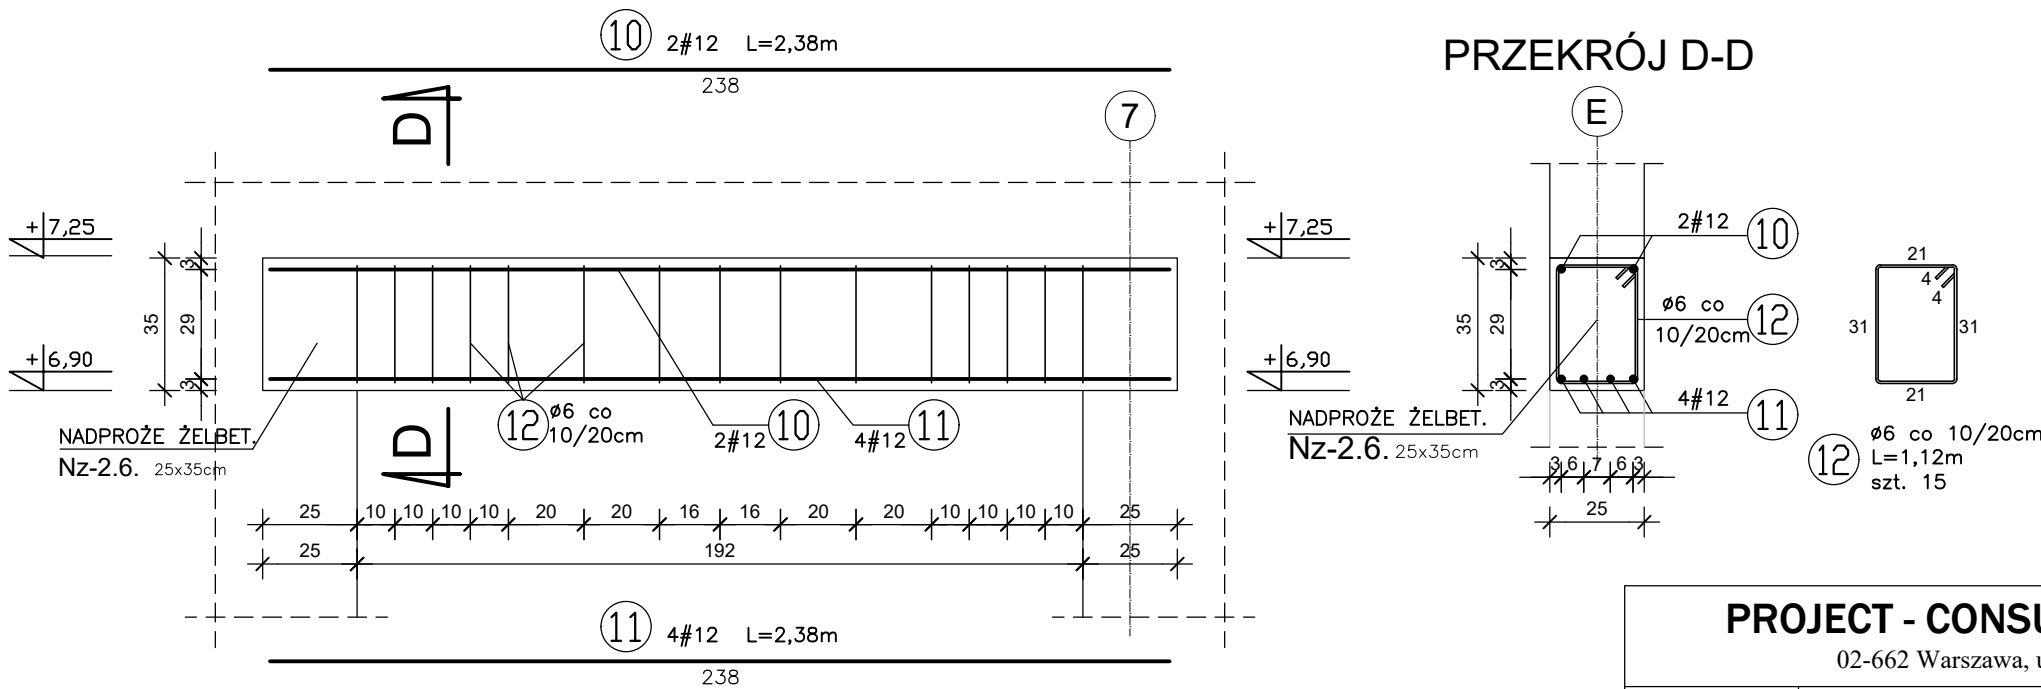

BETON C20/25
STAL A-IIIN (BST500S)
STAL A-0 (St0S)

PROJECT - CONSULTING SP. Z O.O.		NR RYS.
02-662 Warszawa, ul. Swieradska 47		K31
TEMAT	PRZEBUDOWA, ROZBUDOWA I NADBUDOWA BUDYNKU SAMODZIELNEGO PUBLICZNEGO ZESPOŁU OPIEKI PALIATYWNEJ W SUWAŁKACH POD POTRZEBY ZAKŁADU OPIEKUNČZO - LECZNICZEGO	FAZA PROJEKT TECHNICZNY
ADRES	16-400 SUWAŁKI UL. SZPITALNA 54 DZ. EWID. NR 21746/3, 21745/4 JEDN. EWID. M. SUWAŁKI 206301_1, OBR. EWID. NR 0002	BRANŻA KONSTR.
RYSUNEK	NADPROŻE ŻELBETOWE Nz-2.3., NADPROŻE ŻELBETOWE Nz-2.4., NADPROŻE ŻELBETOWE Nz-2.5., NADPROŻE ŻELBETOWE Nz-2.6.,	SKALA 1:20
PROJEKTANT	mgr inż. Andrzej Czatowski upr. nr: SUW-45/94	DATA 25 lutego 2026 r.
OPRACOWAŁ	Józef Łukaszewicz	DATA 25 lutego 2026 r.
SPRAWDZAJĄCY	mgr inż. Damian Suchocki upr. nr: PDL/0110/PBKb/22	DATA 25 lutego 2026 r.
		PODPIS