




NADPROŻE Nz-2.10.1 25x45cm, 1szt.

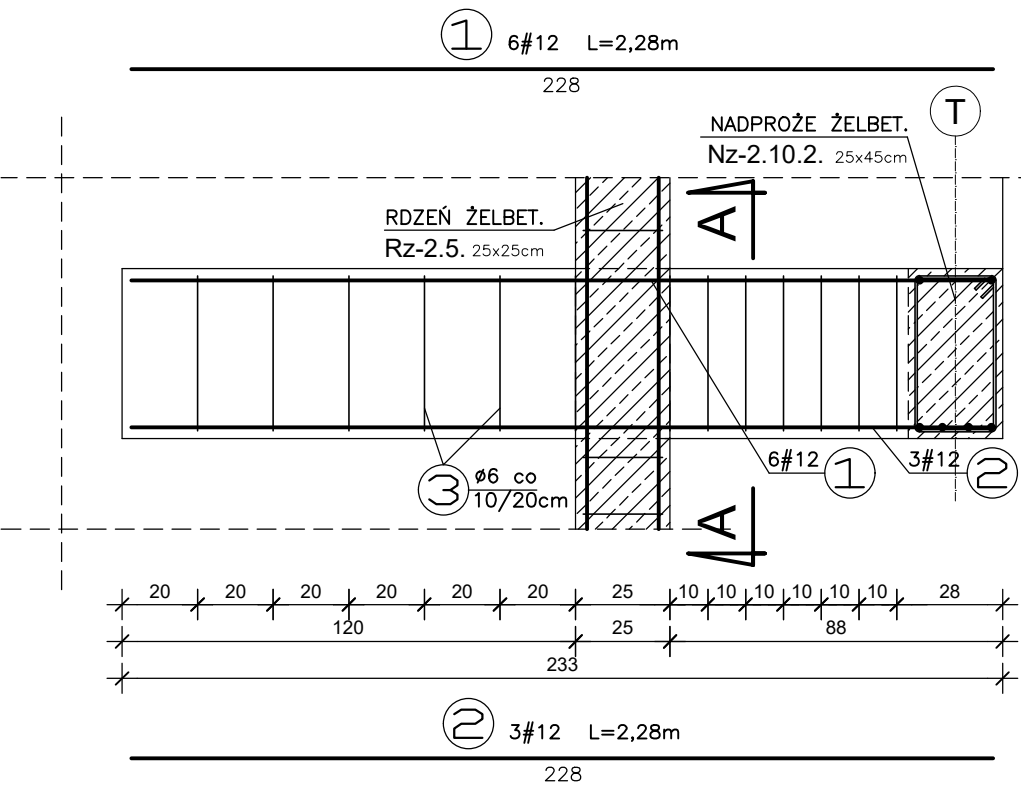


PRZEKRÓJ A-A

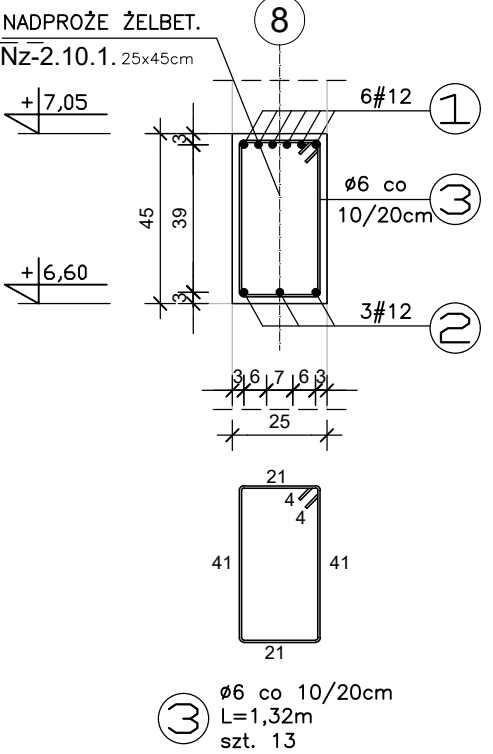


NADPROŻE Nz-2.10.2 25x45cm, 1szt.

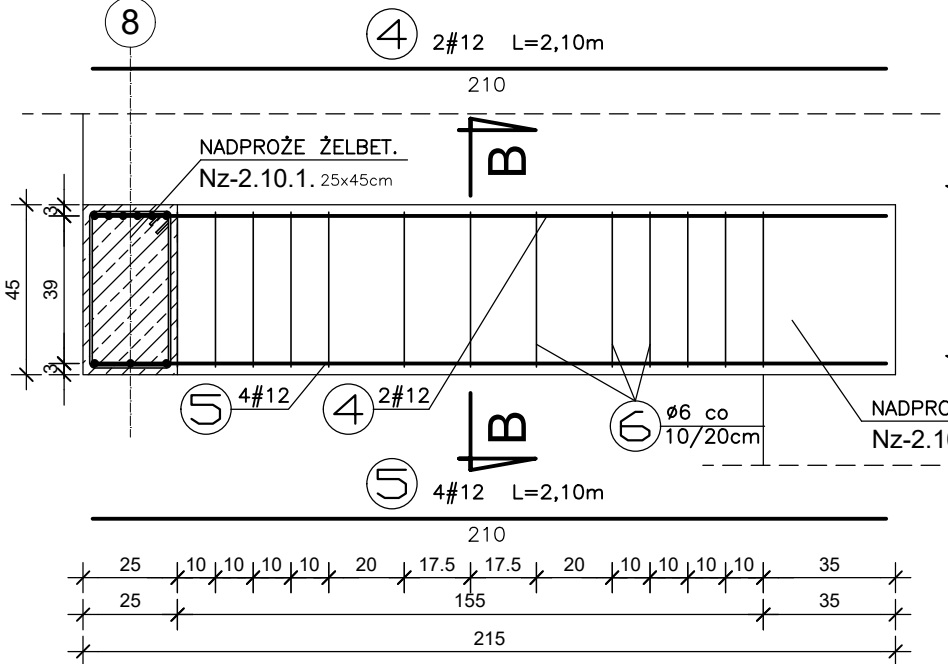


PRZEKRÓJ B-B

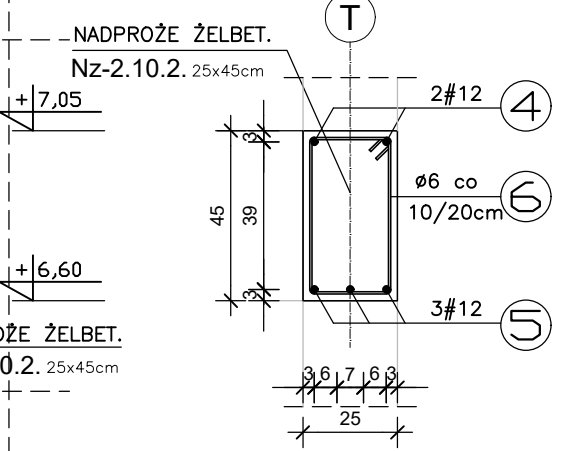

NADPROŻE ŻELBETOWY Nz-2.9. 25x35cm, 1szt.

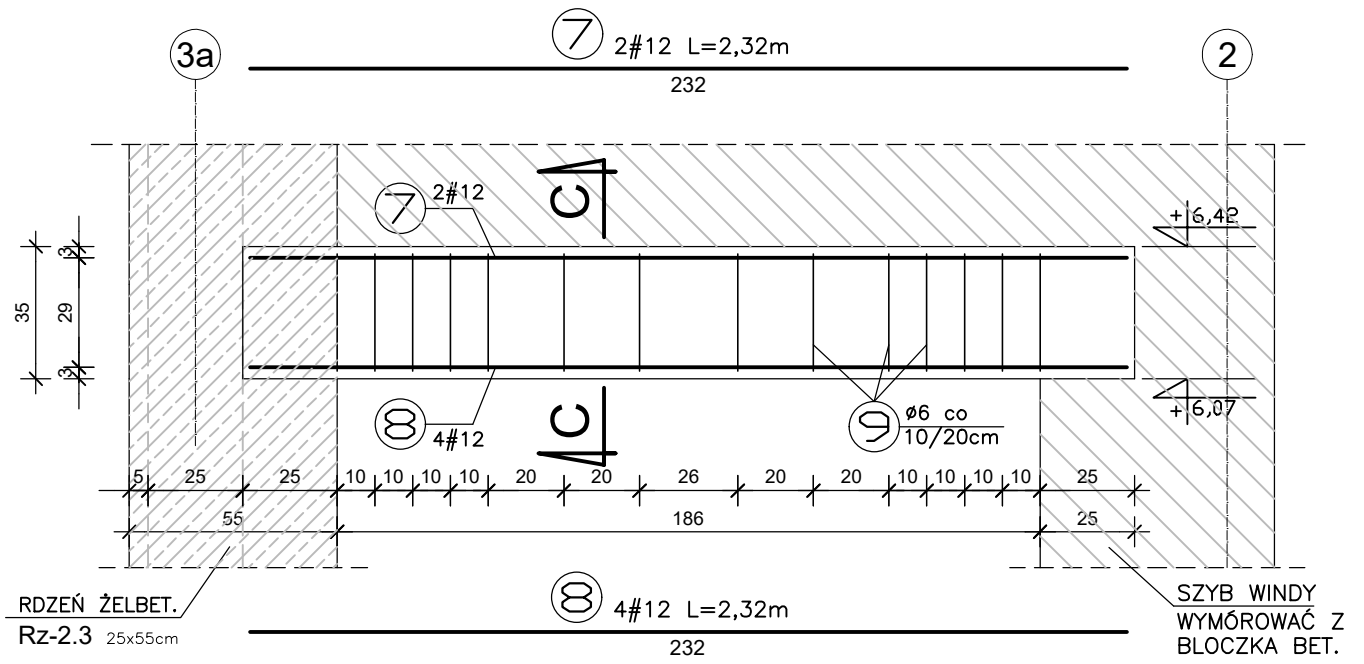

PRZEKRÓJ C-C

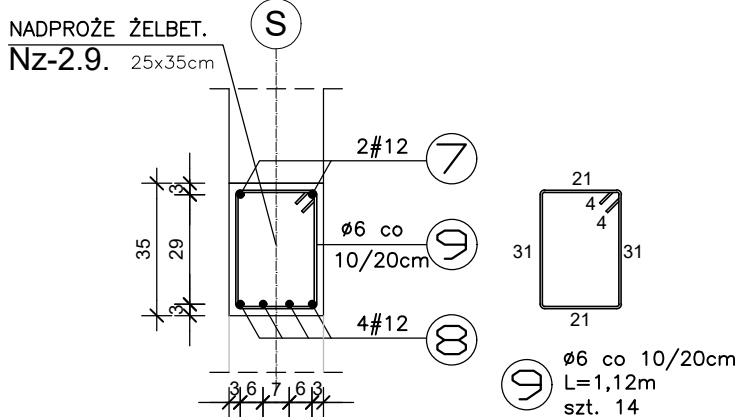

BETON C20/25
STAL A-IIIN (BST500S)
STAL A-0 (St0S)

PROJECT - CONSULTING SP. Z O.O. 02-662 Warszawa, ul. Świeradowska 47			NR RYS. K33
TEMAT	PRZEBUDOWA, ROZBUDOWA I NADBUDOWA BUDYNKU SAMODZIELNEGO PUBLICZNEGO ZESPOŁU OPIEKI PALIATYWNEJ W SUWAŁKACH POD POTRZEBY ZAKŁADU OPIEKUŃCZO - LECZNICZEGO		FAZA PROJEKT TECHNICZNY
ADRES	16-400 SUWAŁKI UL. SZPITALNA 54 DZ. EWID. NR 21746/3, 21745/4 JEDN. EWID. M. SUWAŁKI 206301_1, OBR. EWID. NR 0002		BRANŻA KONSTR.
RYSUNEK	NADPROŻE ŻELBETOWE Nz-2.10.1, Nz-2.10.2, Nz-2.9.		SKALA 1:20
PROJEKTANT	mgr inż. Andrzej Czatowski upr. nr. SUW-45/94	DATA 25 lutego 2026 r.	PODPIS
OPRACOWAŁ	Józef Łukaszewicz	DATA 25 lutego 2026 r.	PODPIS
SPRAWDZAJĄCY	mgr inż. Damian Suchocki upr. nr. PDL/0110/PBKb/22	DATA 25 lutego 2026 r.	PODPIS