



PODCIĄGI ŻELBETOWE
- ROZBUDOWA SEGMENTU 1


PODCIĄG ŻELBETOWY Pz-2.1. 25x35cm, 1 szt.

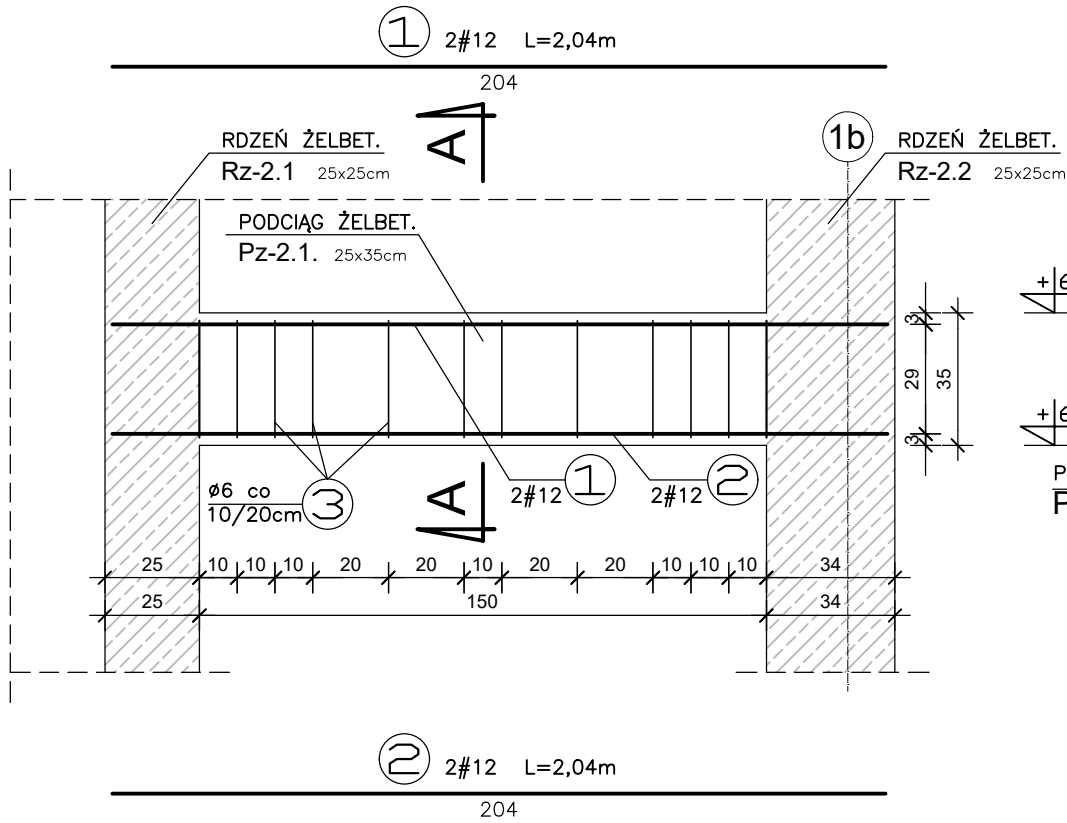


PRZEKRÓJ A-A

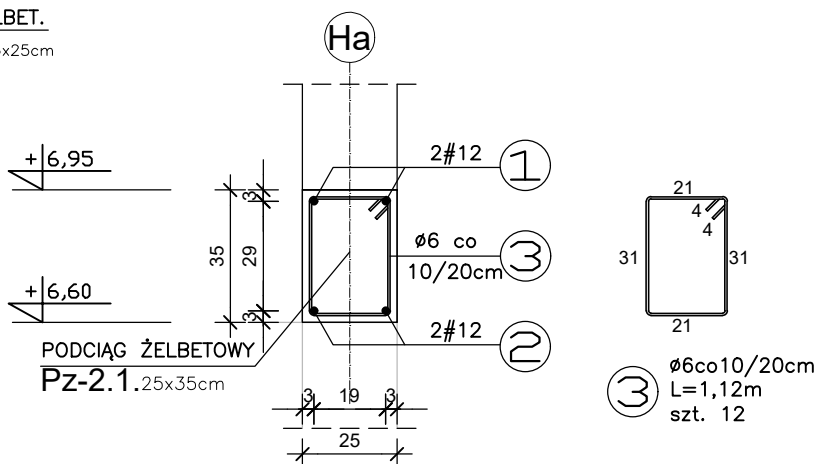


PODCIĄG ŻELBETOWY Pz-2.2. 25x35cm, 1 szt.

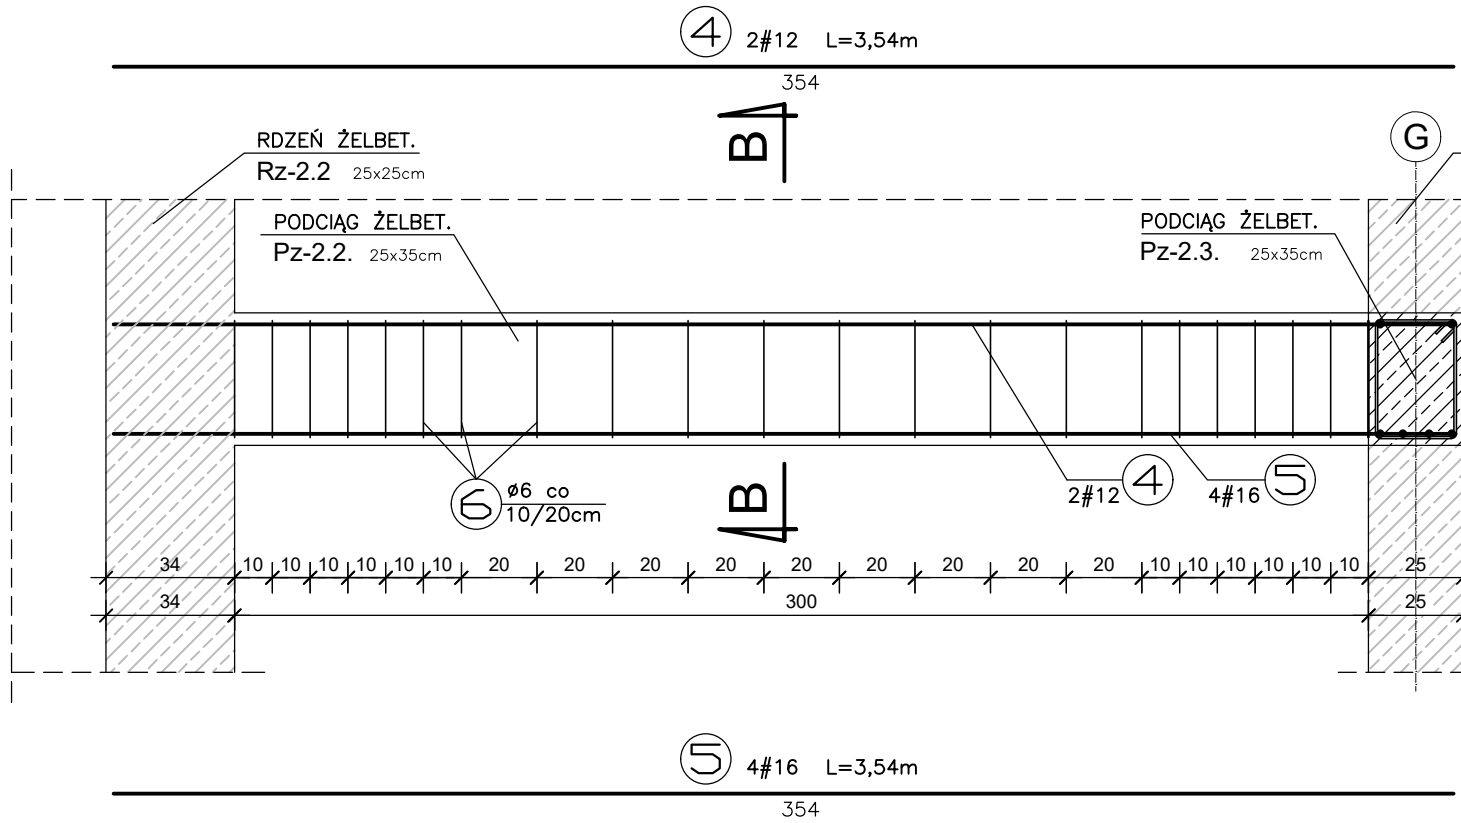


PRZEKRÓJ B-B

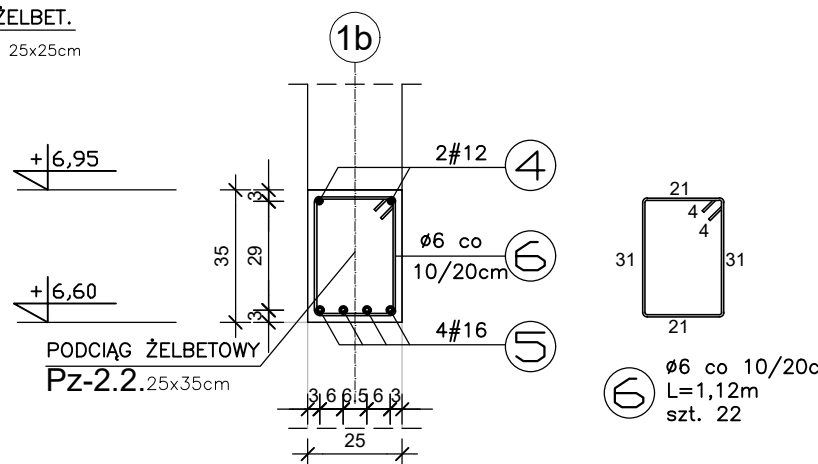


PODCIĄG ŻELBETOWY Pz-2.3. 25x35cm, 1 szt.

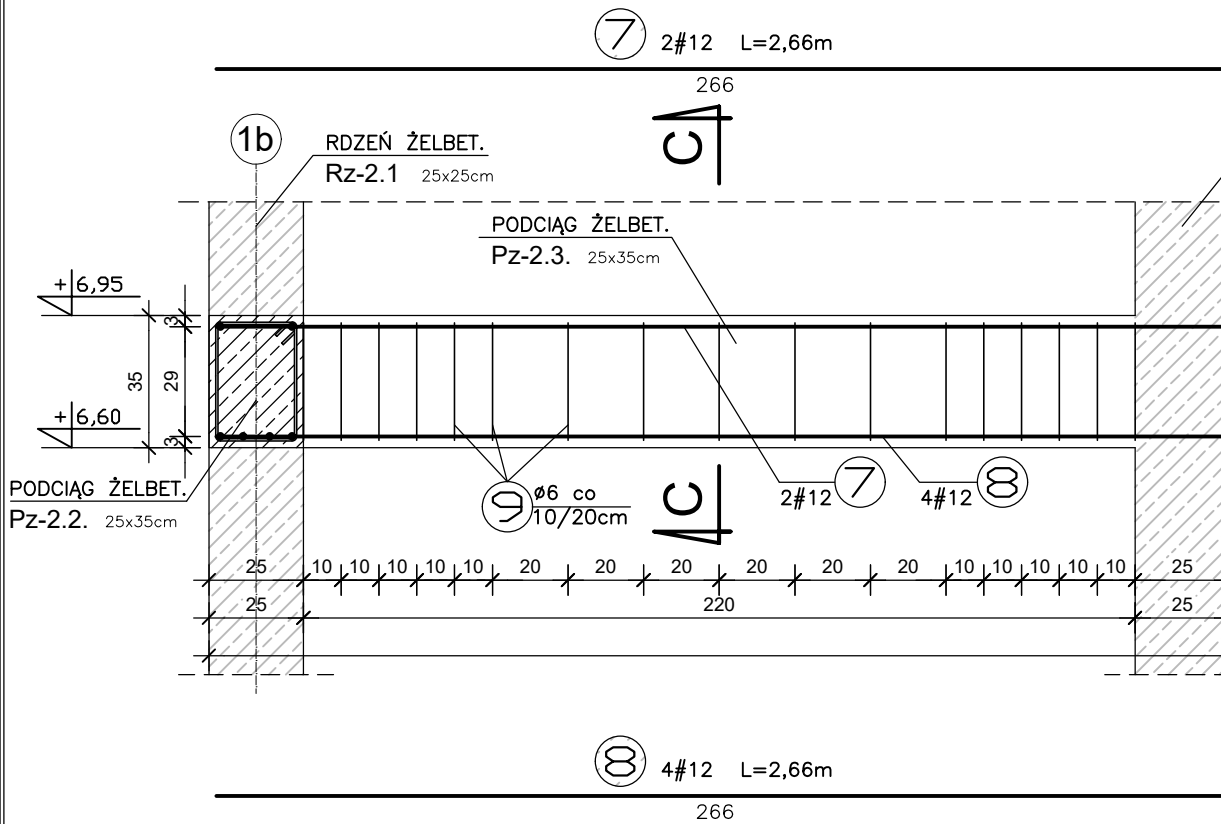


PODCIĄG ŻELBETOWY Pz-2.4. 25x35cm, 1 szt.

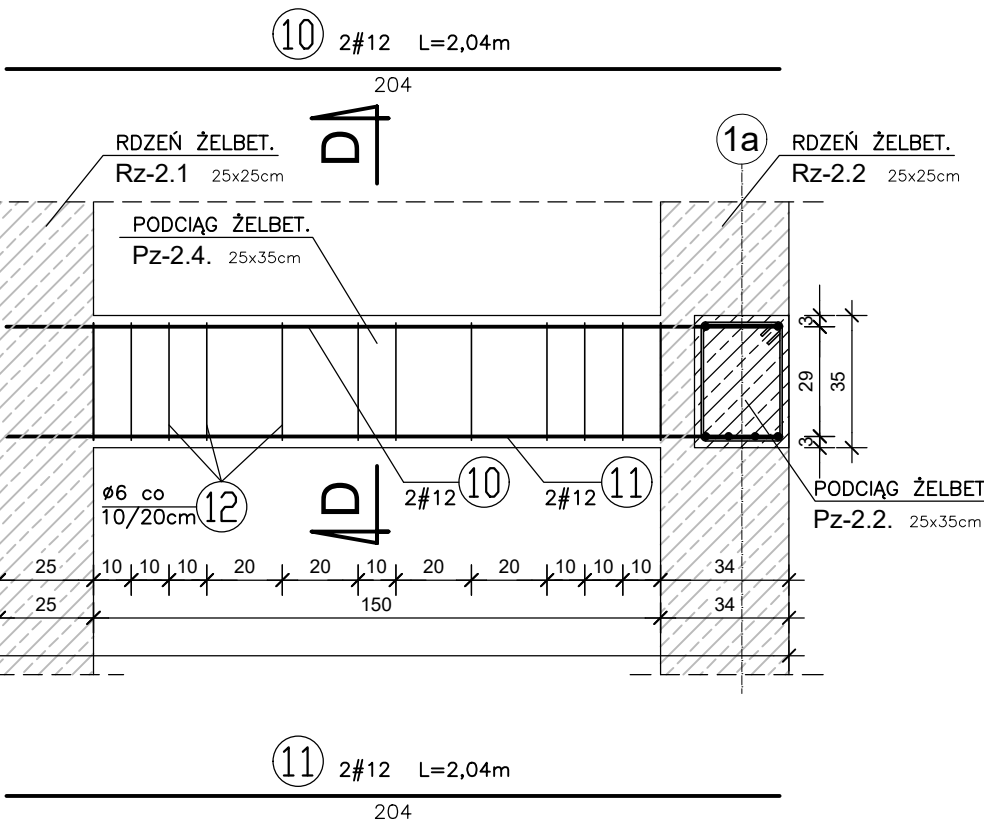

PRZEKRÓJ C-C

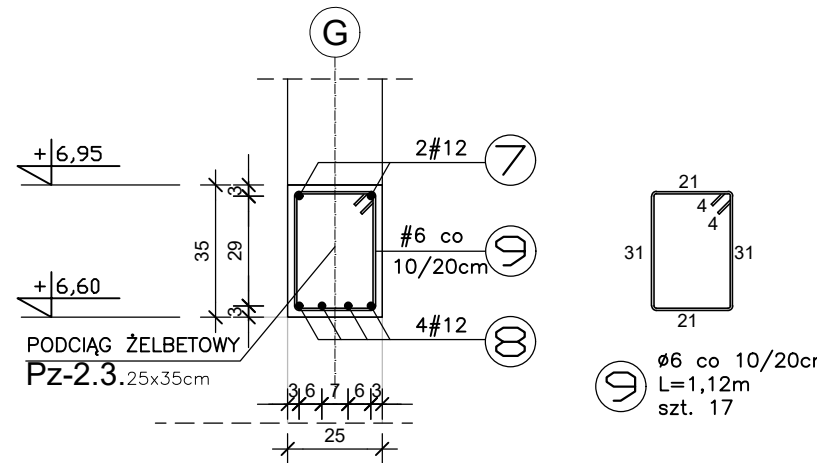

PRZEKRÓJ D-D

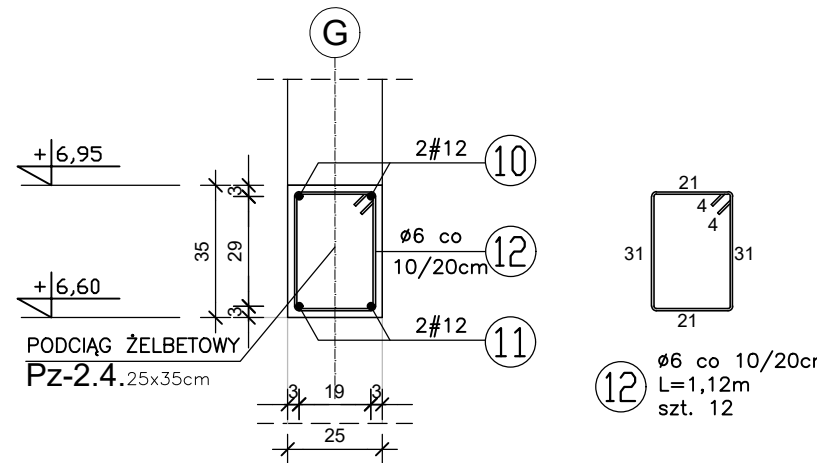

BETON C20/25
STAL A-IIIN (BST500S)
STAL A-0 (St0S)

PROJECT - CONSULTING SP. Z O.O.			NR RYS.
02-662 Warszawa, ul. Swieradowska 47			K37
TEMAT	PRZEBUDOWA, ROZBUDOWA I NADBUDOWA BUDYNKU SAMODZIELNEGO PUBLICZNEGO ZESPOŁU OPIEKI PALIATYWNEJ W SUWAŁKACH POD POTRZEBY ZAKŁADU OPIEKUNČZO - LECZNICZEGO		FAZA PROJEKT TECHNICZNY
ADRES	16-400 SUWAŁKI UL. SZPITALNA 54 DZ. EWID. NR 21746/3, 21745/4 JEDN. EWID. M. SUWAŁKI 206301_1, OBR. EWID. NR 0002		BRANŻA KONSTR.
RYSunEK	PODCIĄG ŻELBETOWY Pz-2.1., Pz-2.2., Pz-2.3., Pz-2.4.		SKALA 1:20
PROJEKTANT	mgr inż. Andrzej Czatrowski upr. nr: SUW-45/94	DATA 25 lutego 2026 r.	PODPIS
OPRACOWAŁ	Józef Łukaszewicz	DATA 25 lutego 2026 r.	PODPIS
SPRAWDZAJĄCY	mgr inż. Damian Suchocki upr. nr: PDL/0110/PBKb/22	DATA 25 lutego 2026 r.	PODPIS