




PODCIĄG ŻELBETOWY Pz-2.5. 25x35cm, 1szt.

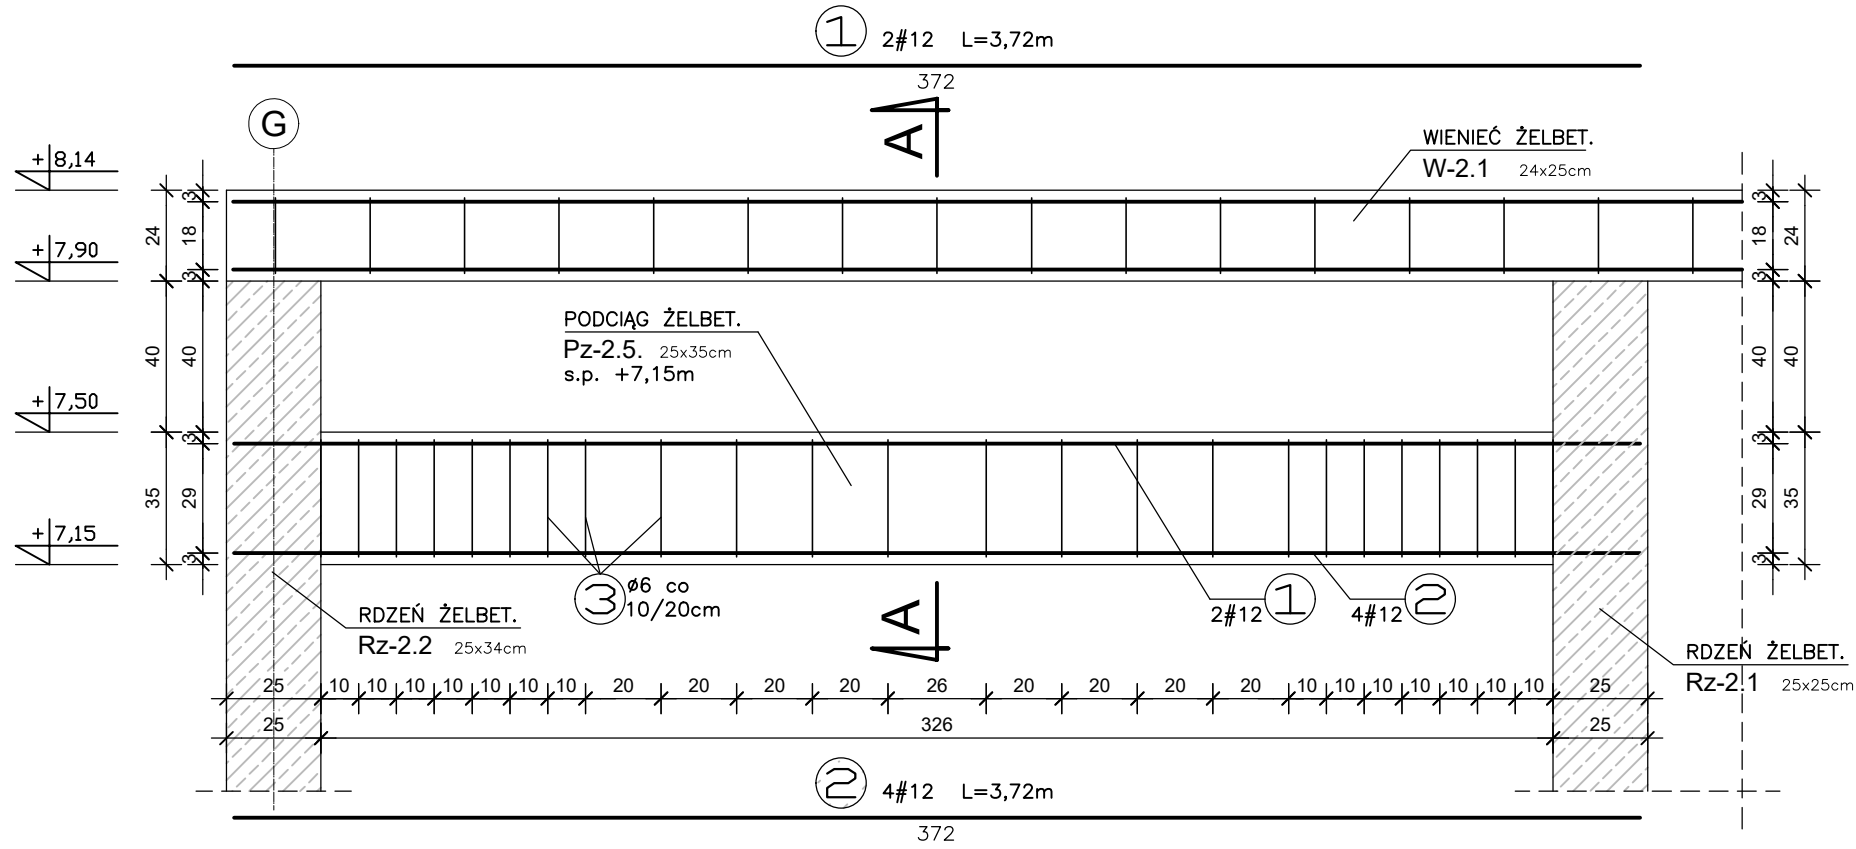


PRZEKRÓJ A-A

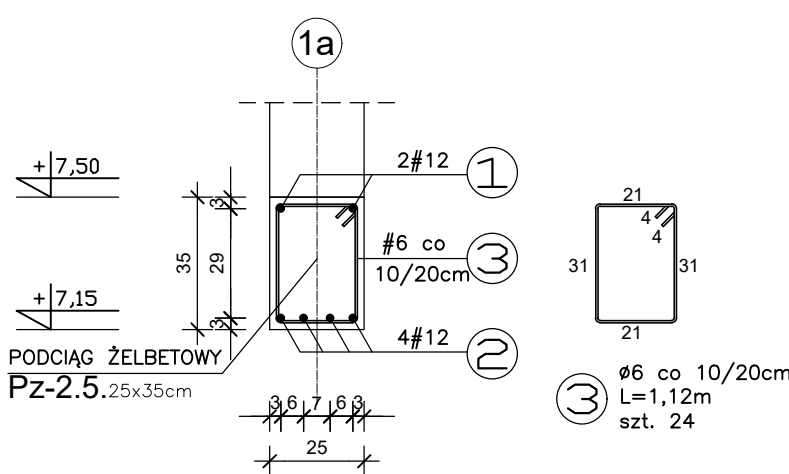


PODCIĄG ŻELBETOWY Pz-2.8. 25x35cm, 1szt.

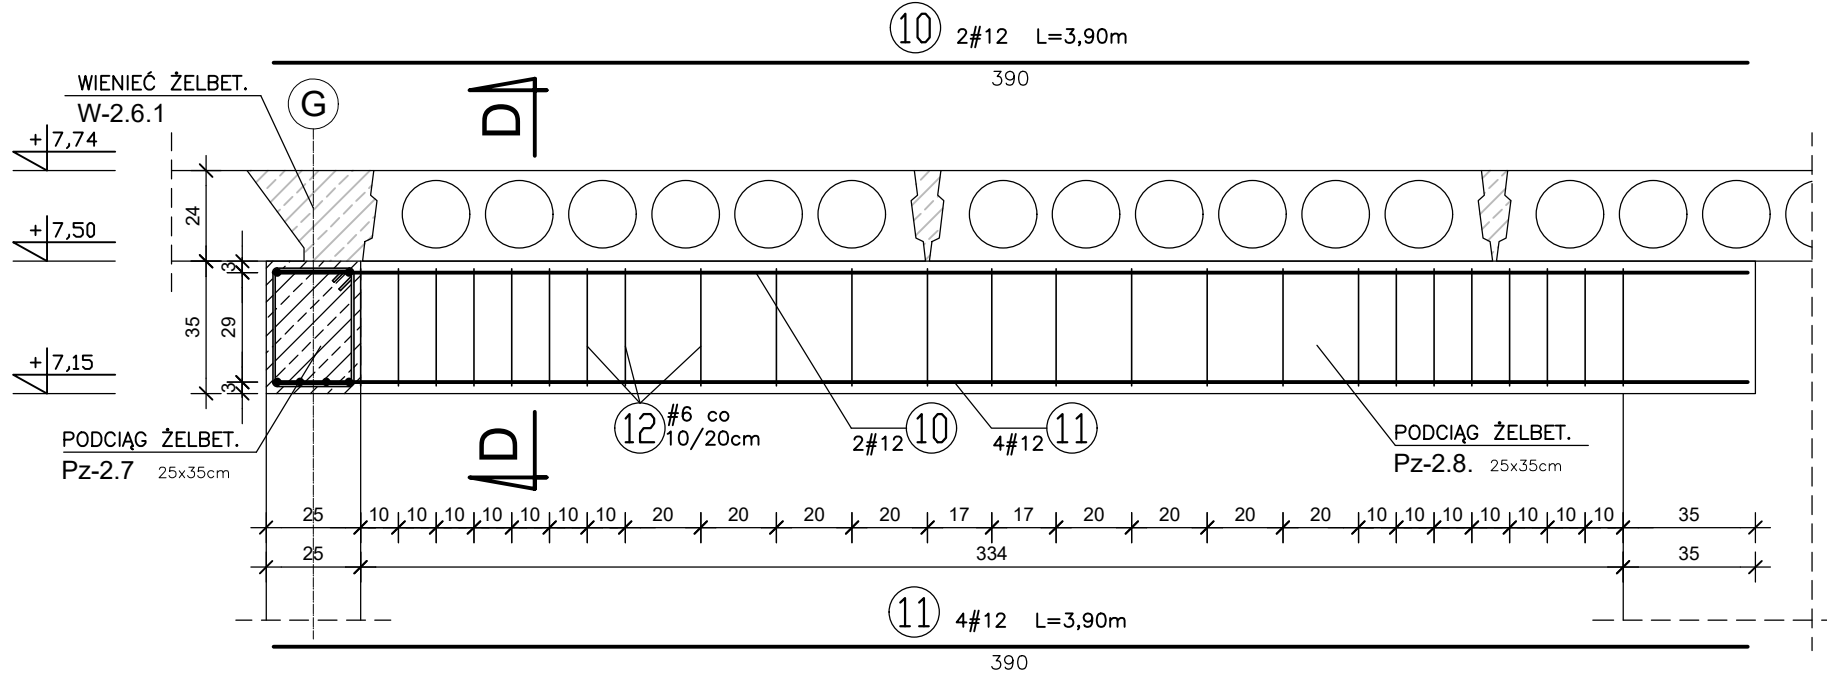


PRZEKRÓJ D-D

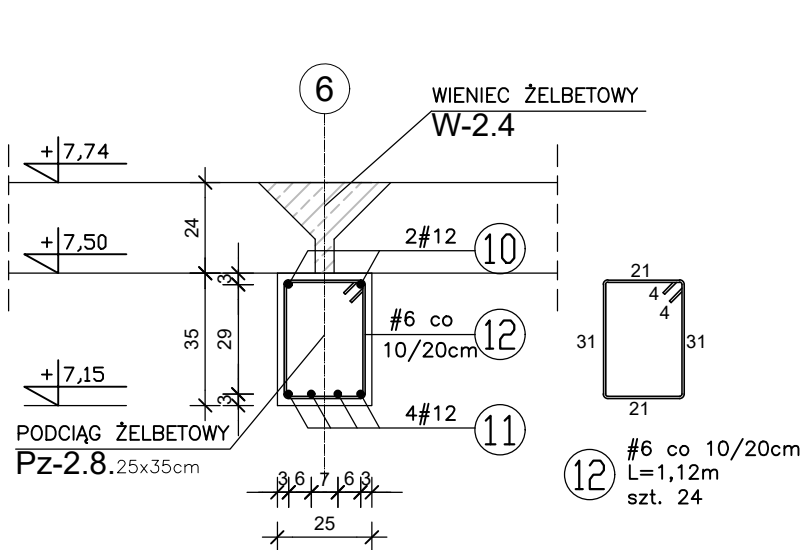


PODCIĄG ŻELBETOWY Pz-2.6. 25x35cm, 1szt.

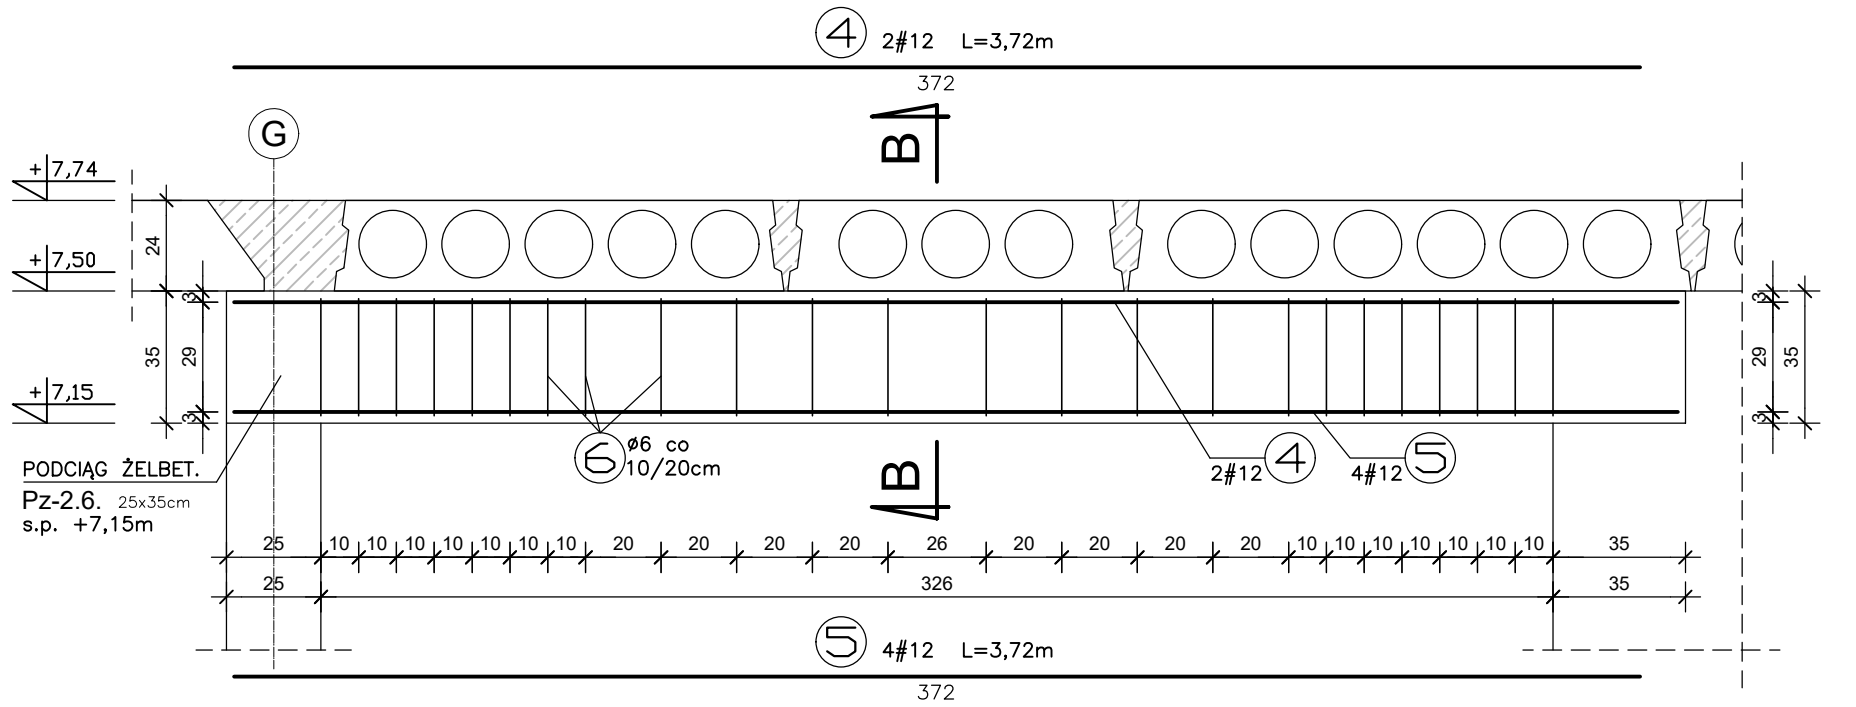


PRZEKRÓJ B-B

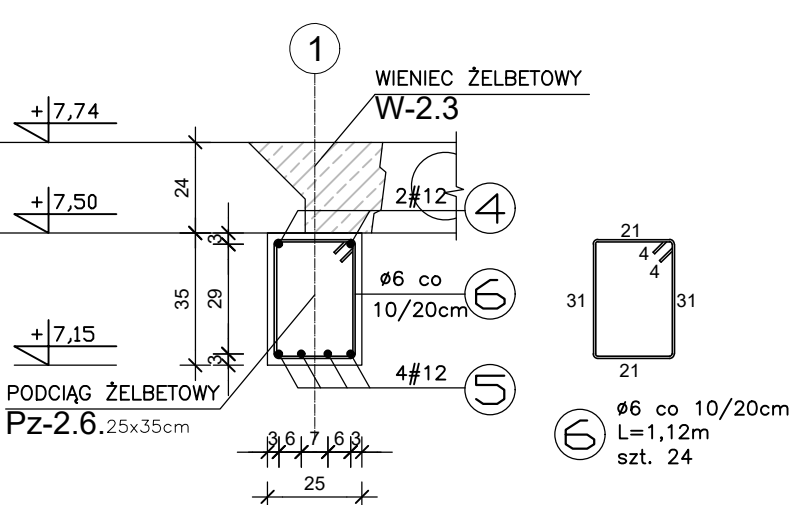


PODCIĄG ŻELBETOWY Pz-2.9. 25x35cm, 1szt.

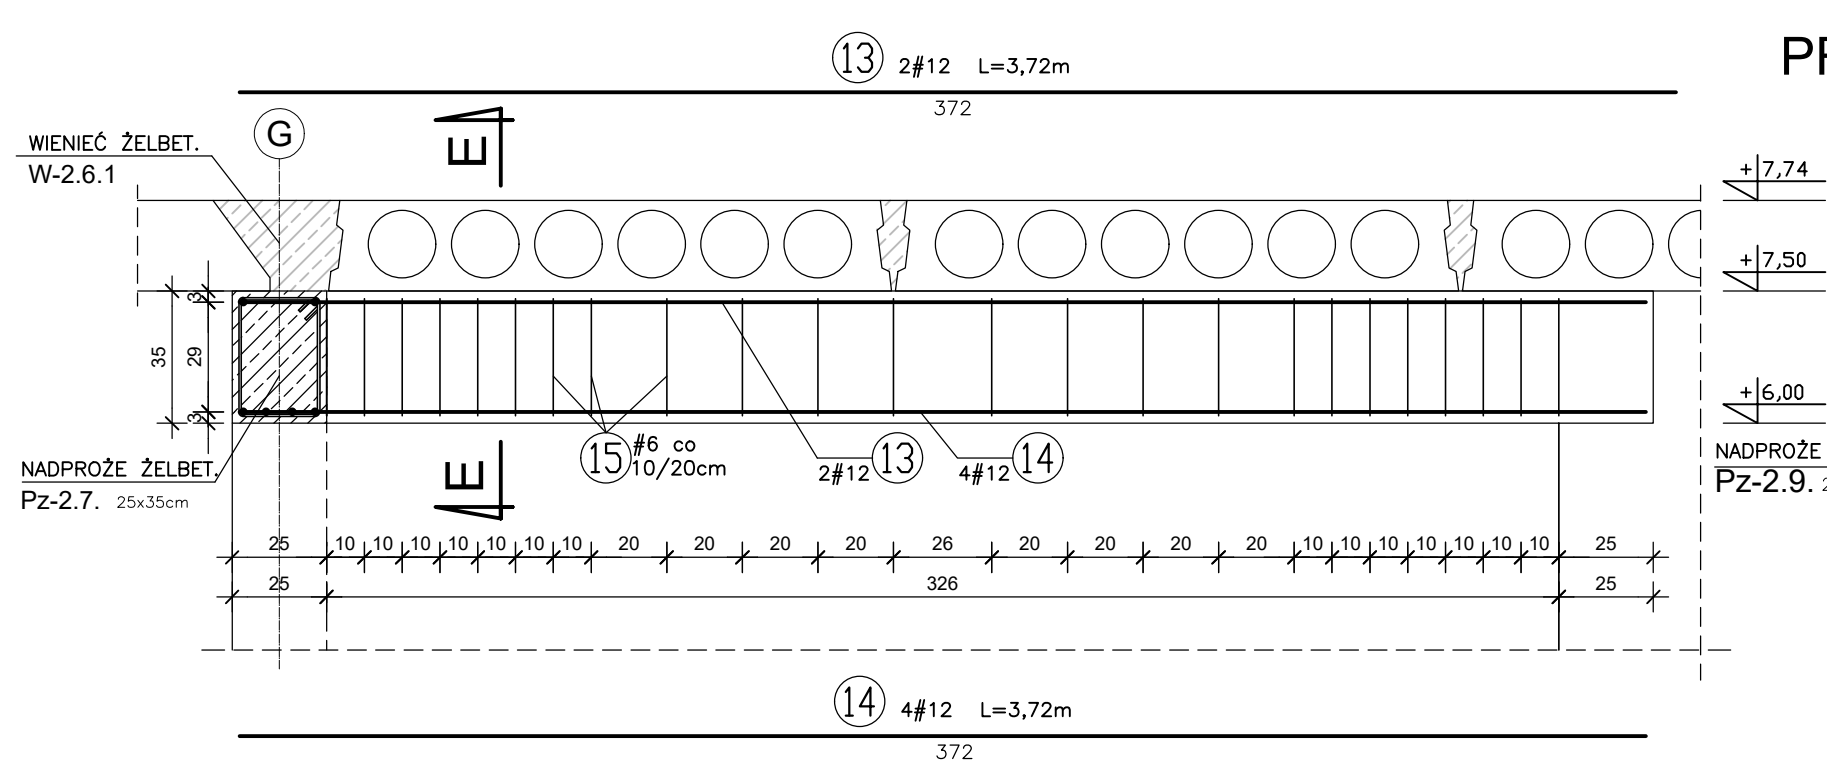


PRZEKRÓJ E-E

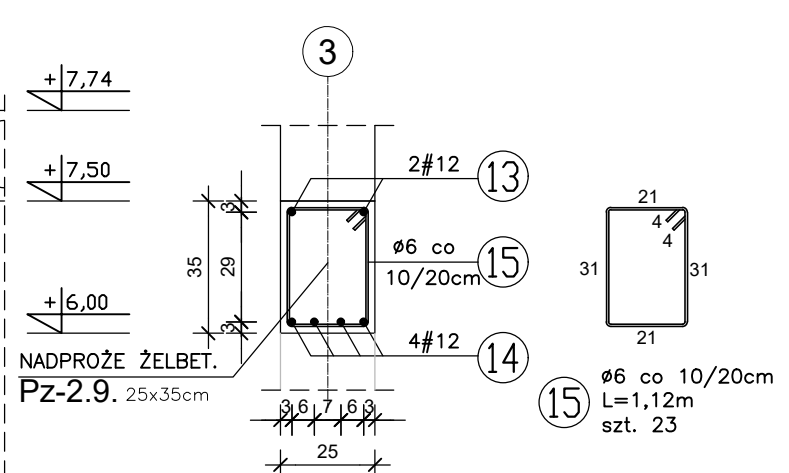

PODCIĄG ŻELBETOWY Pz-2.7. 25x35cm, 1szt.

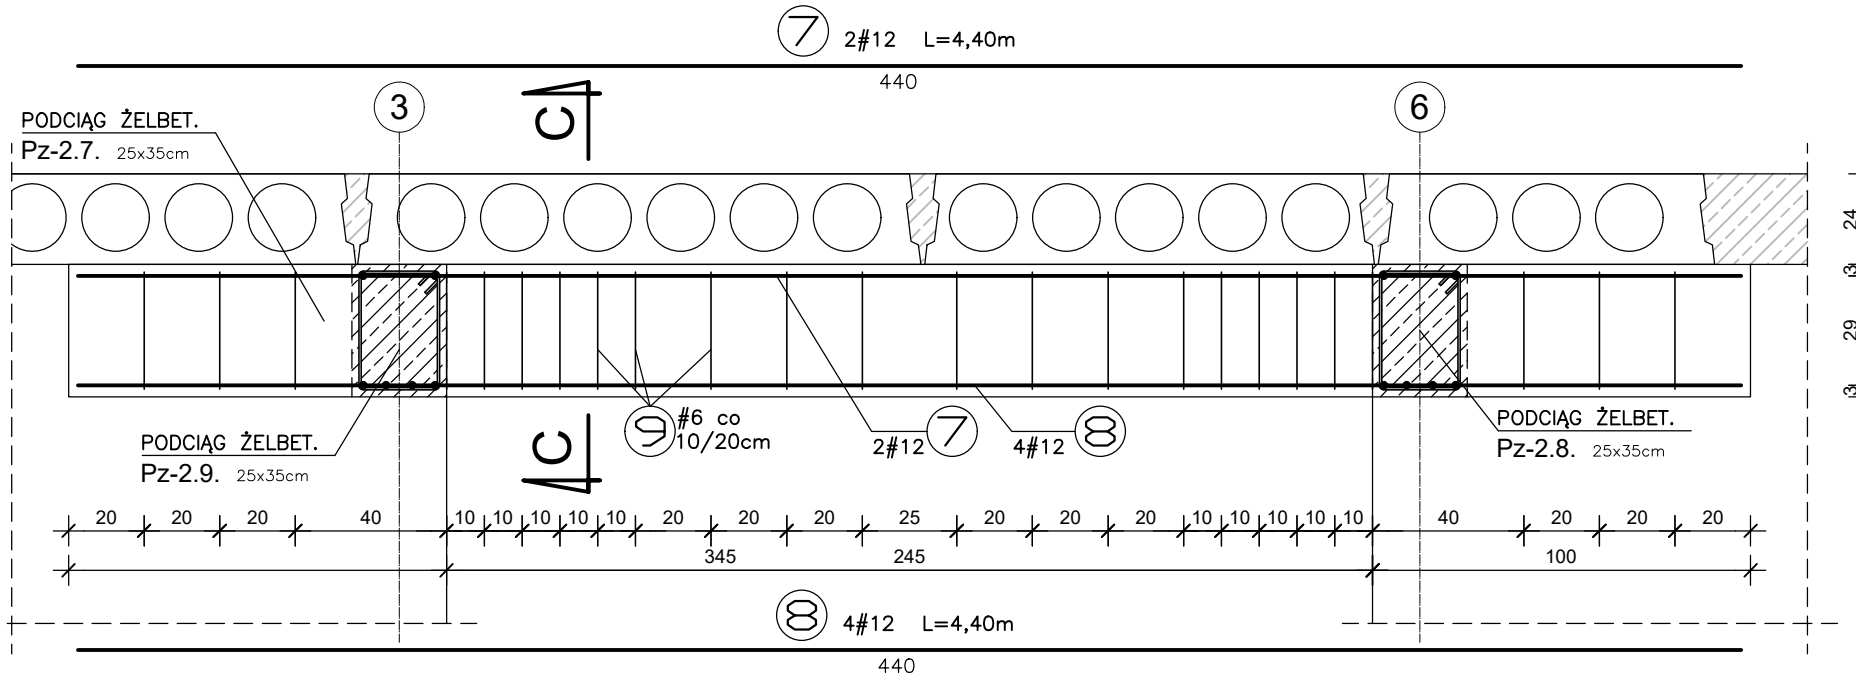

PRZEKRÓJ C-C

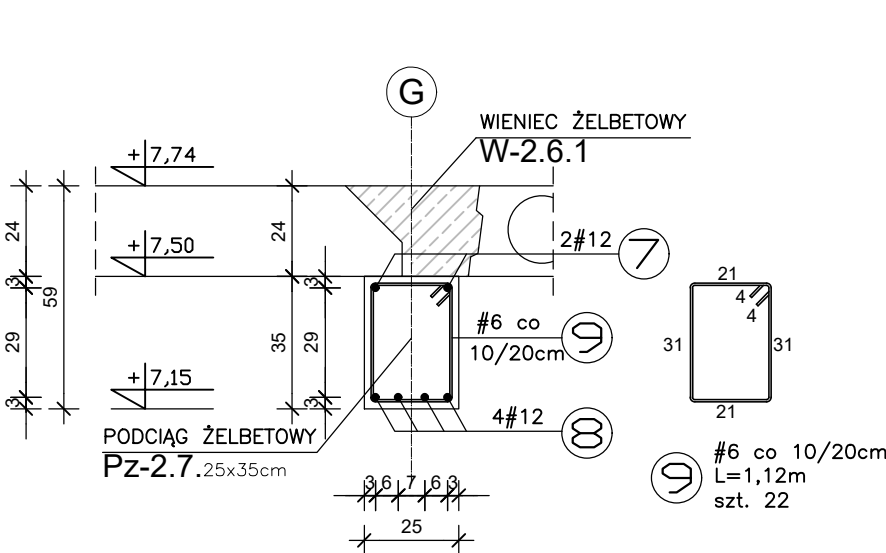

BETON C20/25
STAL A-IIIN (BST500S)
STAL A-0 (St0S)

PROJECT - CONSULTING SP. Z O.O. 02-662 Warszawa, ul. Świeradowska 47			NR RYS. K38
TEMAT	PRZEBUDOWA, ROZBUDOWA I NADBUDOWA BUDYNKU SAMODZIELNEGO PUBLICZNEGO ZESPOŁU OPIEKI PALIATYWNEJ W SUWAŁKACH POD POTRZEBY ZAKŁADU OPIEKUNČZO - LECZNICZEGO		FAZA PROJEKT TECHNICZNY
ADRES	16-400 SUWAŁKI UL. SZPITALNA 54 DZ. EWID. NR 21746/3, 21745/4 JEDN. EWID. M. SUWAŁKI 206301_1, OBR. EWID. NR 0002		BRANŻA KONSTR.
RYSUNEK	mgr inż. Andrzej Czatrowski upr. nr. SUW-45/94		SKALA 1:20
PROJEKTANT	Józef Łukaszewicz	DATA 25 lutego 2026 r.	PODPIS
SPRAWDZAJĄCY	mgr inż. Damian Suchocki upr. nr. PDL/0110/PBkb/22	DATA 25 lutego 2026 r.	PODPIS