




WIENIEC ŻELBETOWY W-2.1.
ROZPIĘTOŚĆ OSIOWA 28,52m

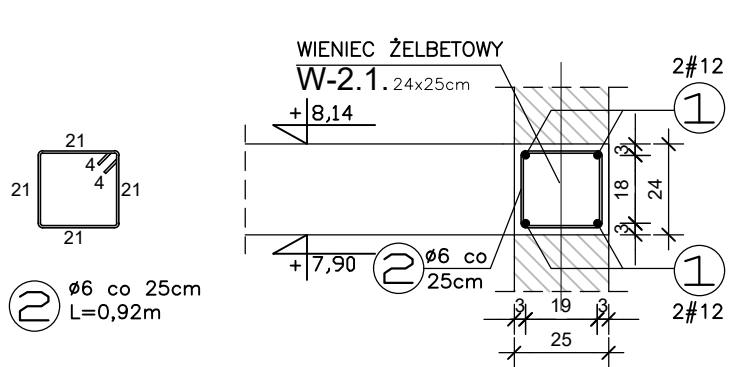


WIENIEC ŻELBETOWY W-2.2.
ROZPIĘTOŚĆ OSIOWA 10,24m

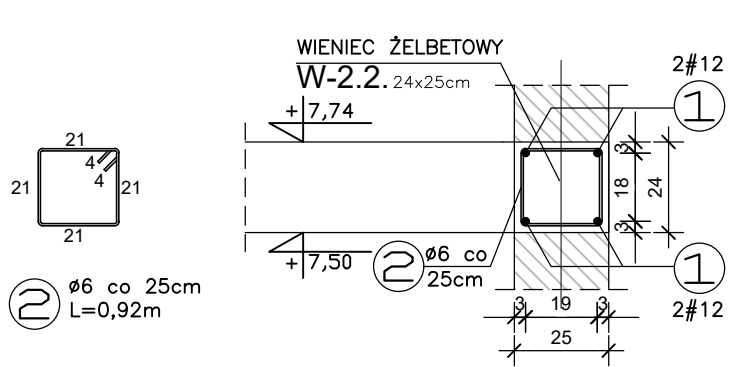


WIENIEC ŻELBETOWY W-2.3.
ROZPIĘTOŚĆ OSIOWA 98,21m

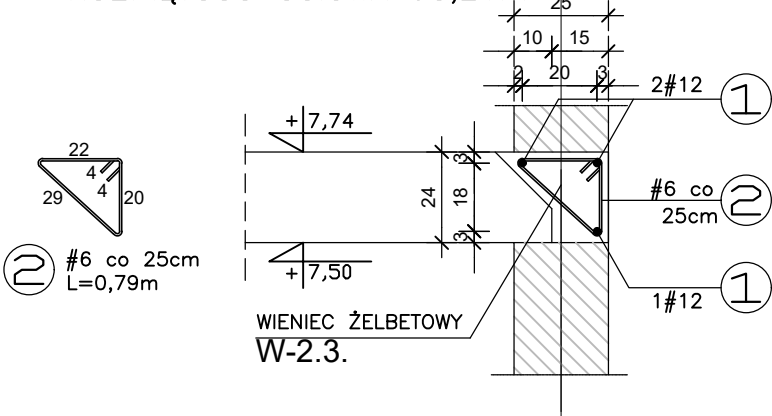


WIENIEC ŻELBETOWY W-2.4.
ROZPIĘTOŚĆ OSIOWA 69,65m

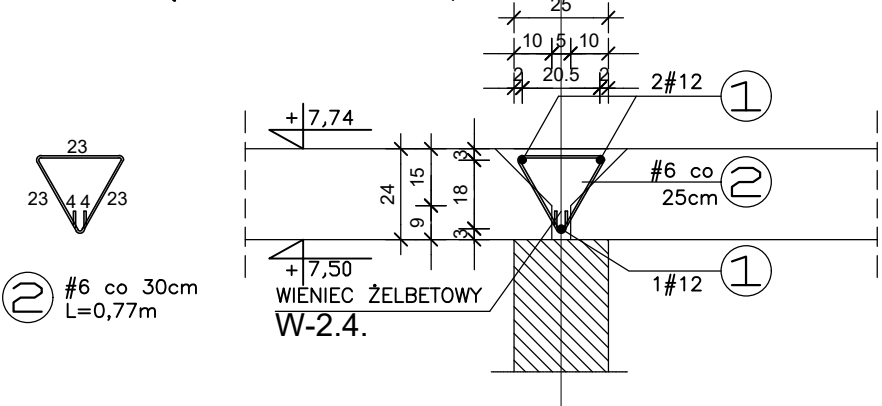


WIENIEC ŻELBETOWY W-2.5.1
ROZPIĘTOŚĆ OSIOWA 40,95m

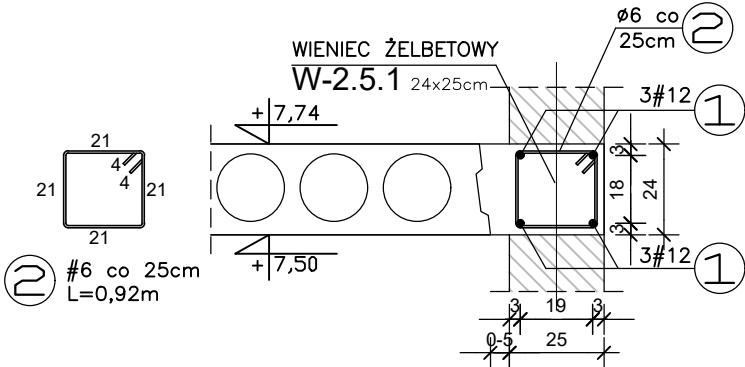


WIENIEC ŻELBETOWY W-2.5.2
ROZPIĘTOŚĆ OSIOWA 10,68m

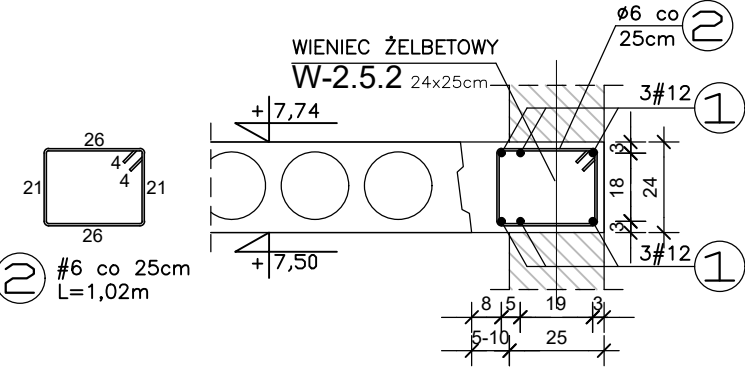


WIENIEC ŻELBETOWY W-2.5.3
ROZPIĘTOŚĆ OSIOWA 16,78m

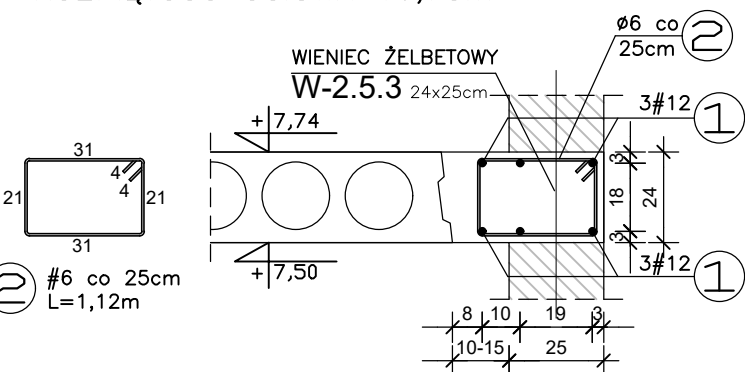


WIENIEC ŻELBETOWY W-2.5.4
ROZPIĘTOŚĆ OSIOWA 6m

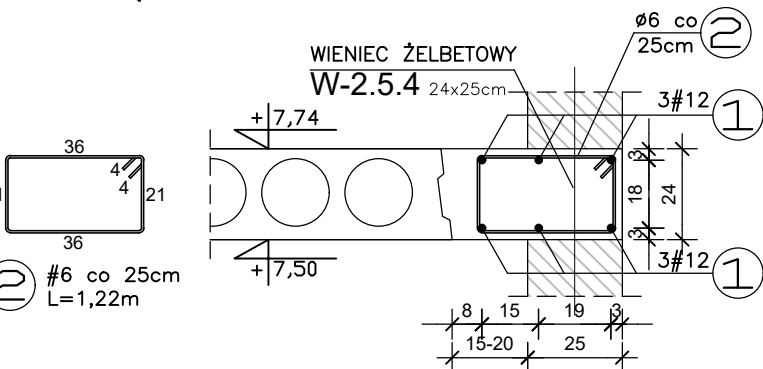


WIENIEC ŻELBETOWY W-2.6.1
ROZPIĘTOŚĆ OSIOWA 31,31m

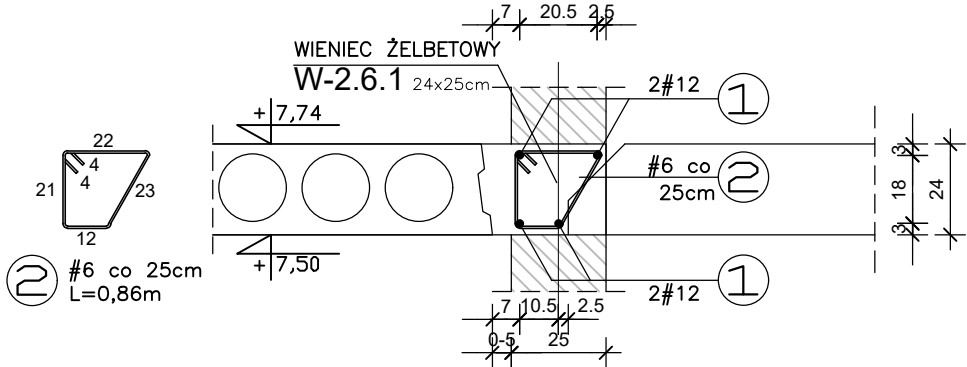


WIENIEC ŻELBETOWY W-2.6.2
ROZPIĘTOŚĆ OSIOWA 12m

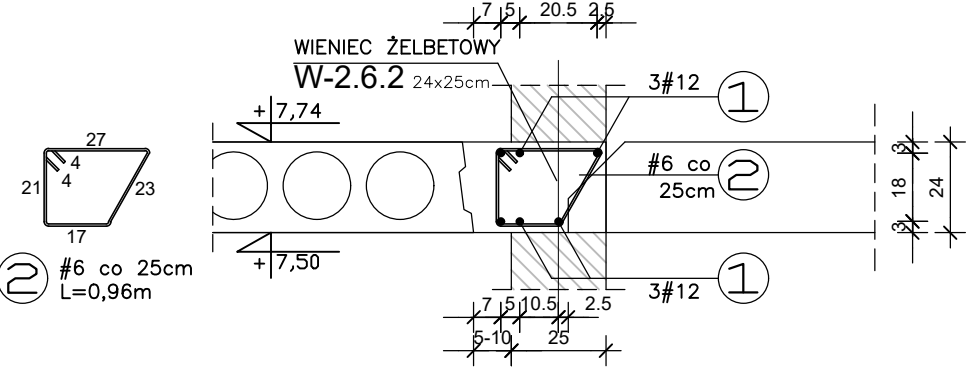


WIENIEC ŻELBETOWY W-2.6.3
ROZPIĘTOŚĆ OSIOWA 5,4m

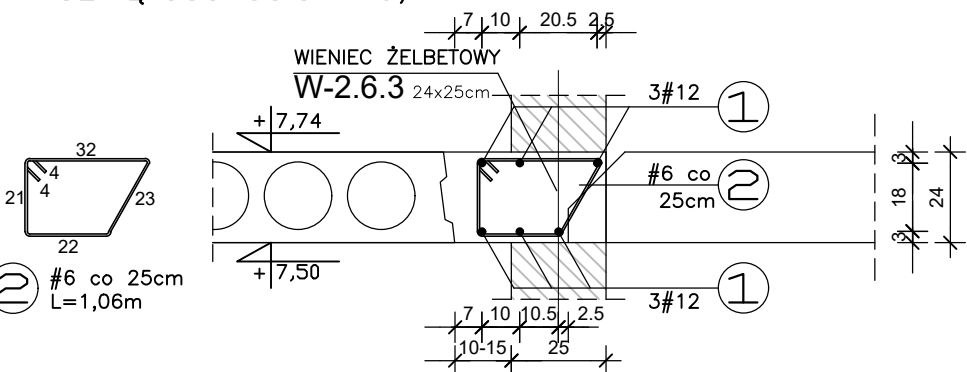


WIENIEC ŻELBETOWY W-2.7.1
ROZPIĘTOŚĆ OSIOWA 29,75m

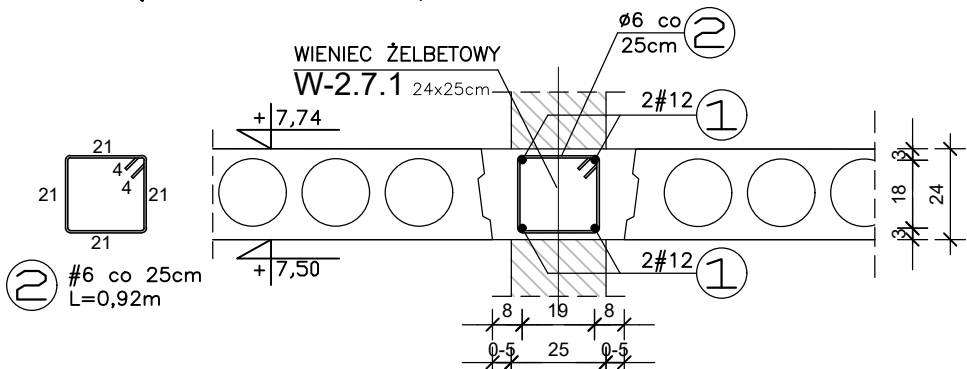


WIENIEC ŻELBETOWY W-2.8.1
ROZPIĘTOŚĆ OSIOWA 4,8m

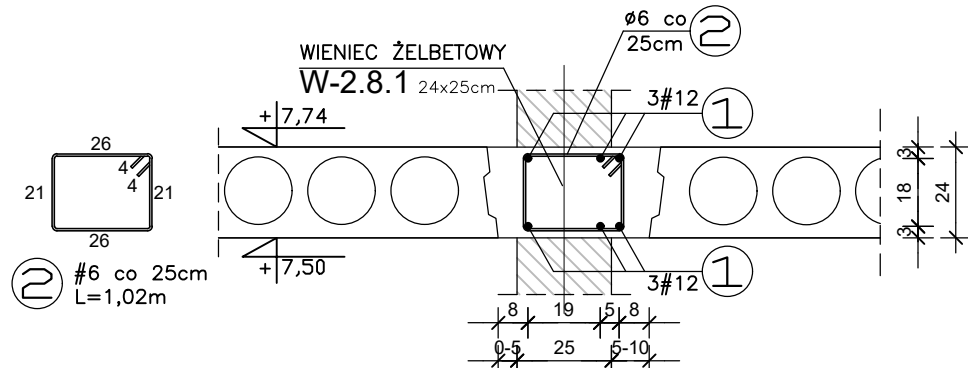

WIENIEC ŻELBETOWY W-2.8.2
ROZPIĘTOŚĆ OSIOWA 6m

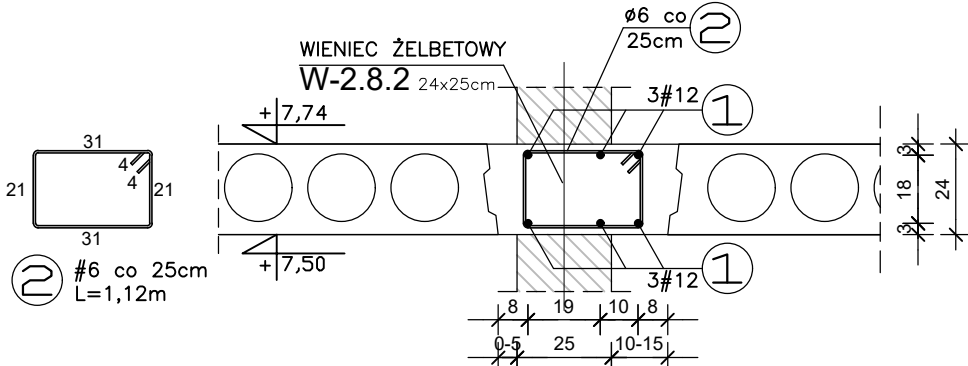

WIENIEC ŻELBETOWY W-2.8.3
ROZPIĘTOŚĆ OSIOWA 6,9m

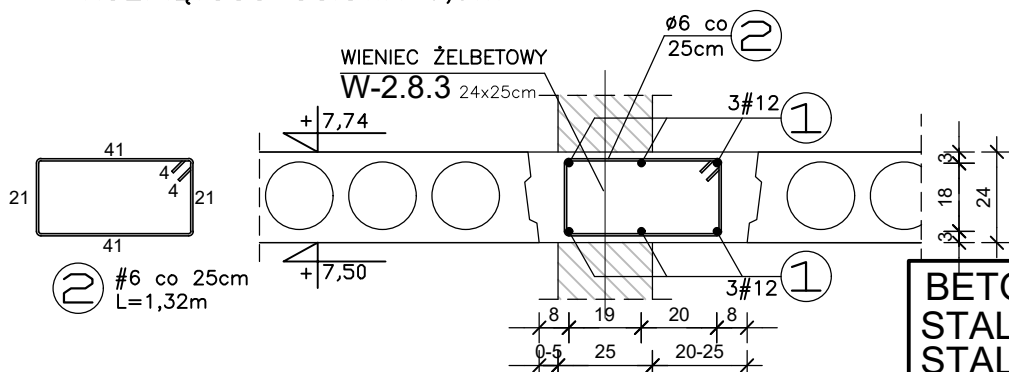

BETON C20/25
STAL A-IIIN (BST500S)
STAL A-0 (St0S)

PROJECT - CONSULTING SP. Z O.O.			NR RYS.
02-662 Warszawa, ul. Świeradowska 47			K40
TEMAT	PRZEBUDOWA, ROZBUDOWA I NADBUDOWA BUDYNKU SAMODZIELNEGO PUBLICZNEGO ZESPOŁU OPIEKI PALIATYWNEJ W SUWAŁKACH POD POTRZEBY ZAKŁADU OPIEKUŃCZO - LECZNICZEGO		FAZA PROJEKT TECHNICZNY
ADRES	16-400 SUWAŁKI UL. SZPITALNA 54 DZ. EWID. NR 21746/3, 21745/4 JEDN. EWID. M. SUWAŁKI 206301_1, OBR. EWID. NR 0002		BRANŻA KONSTR.
RYSUNEK	WIENIE ŻELBETOWE STROPÓW NAD 1 PIĘTEREM		SKALA 1:20
PROJEKTANT	mgr inż. Andrzej Czatrowski upr. nr: SUW-45/94	DATA 25 lutego 2026 r.	PODPIS
OPRACOWAŁ	Józef Łukasiewicz	DATA 25 lutego 2026 r.	PODPIS
SPRAWDZAJĄCY	mgr inż. Damian Suchocki upr. nr: PDL/0110/PBKb/22	DATA 25 lutego 2026 r.	PODPIS