



WYLEWKA STROPOWA
Ws-2.2. szt.1

PRZEKRÓJ W MIEJSCU RURY SPUSTOWEJ

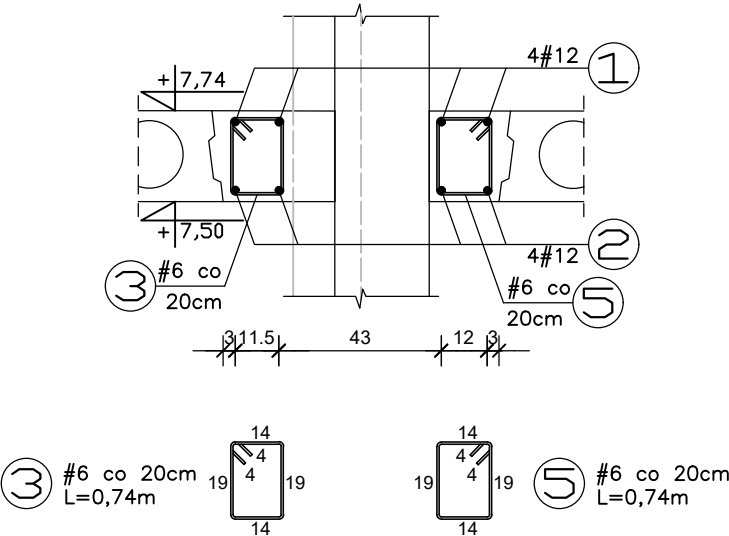


WYLEWKA STROPOWA
Ws-2.2. szt.1
ROZPIĘTOŚĆ OSIOWA 6,00m

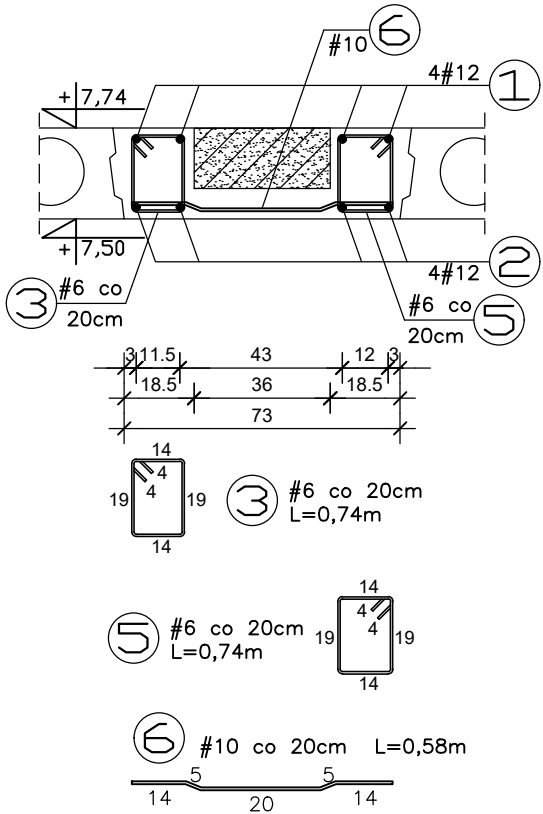


WYLEWKA STROPOWA
Ws-2.4. szt.1

PRZEKRÓJ W MIEJSCU OTWORU STROPOWEGO

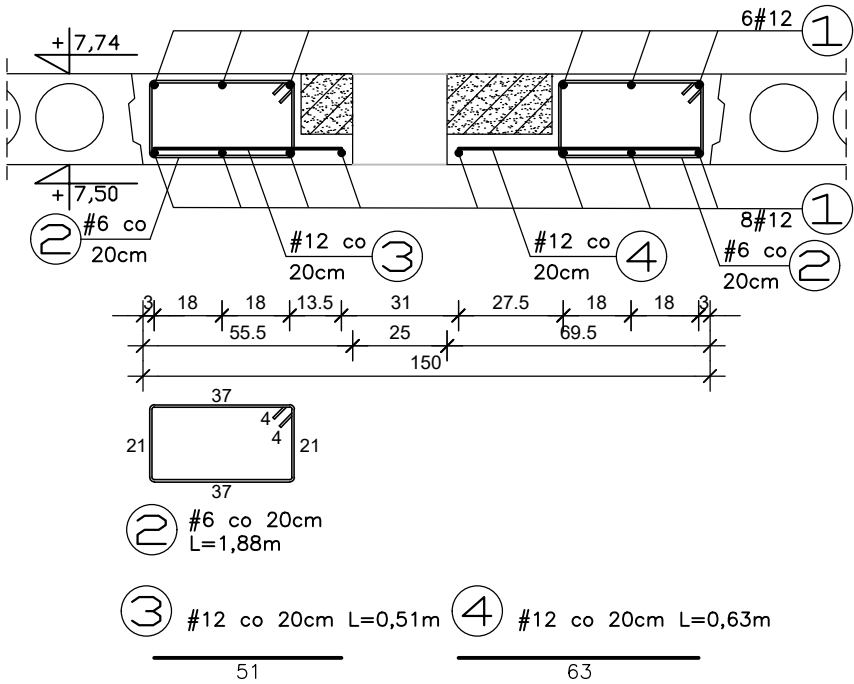


WYLEWKA STROPOWA
Ws-2.4. szt.1
ROZPIĘTOŚĆ OSIOWA 6.0m

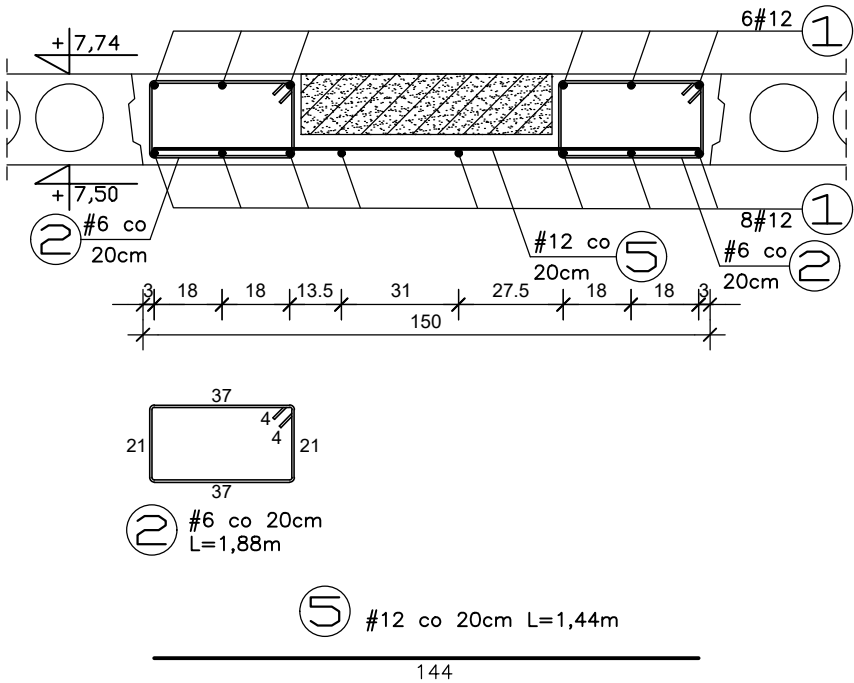


WYLEWKA STROPOWA
Ws-2.6. szt.1


PRZEKRÓJ W MIEJSCU OTWORU STROPOWEGO

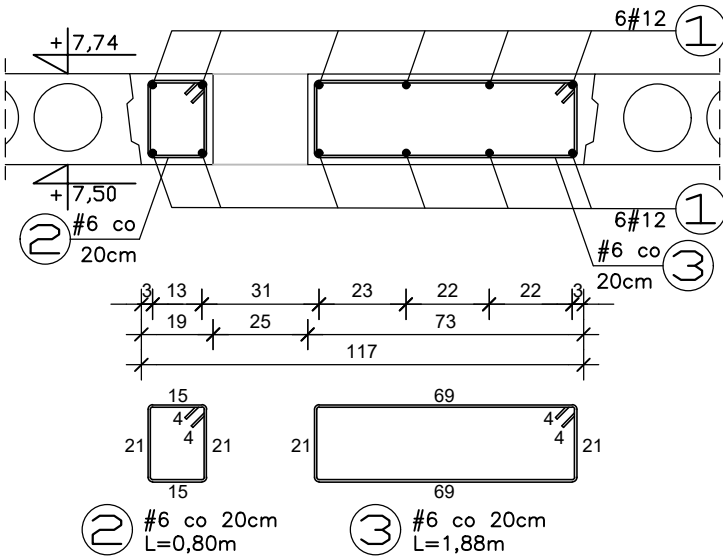

WYLEWKA STROPOWA
Ws-2.6. szt.1
ROZPIĘTOŚĆ OSIOWA 4,8m

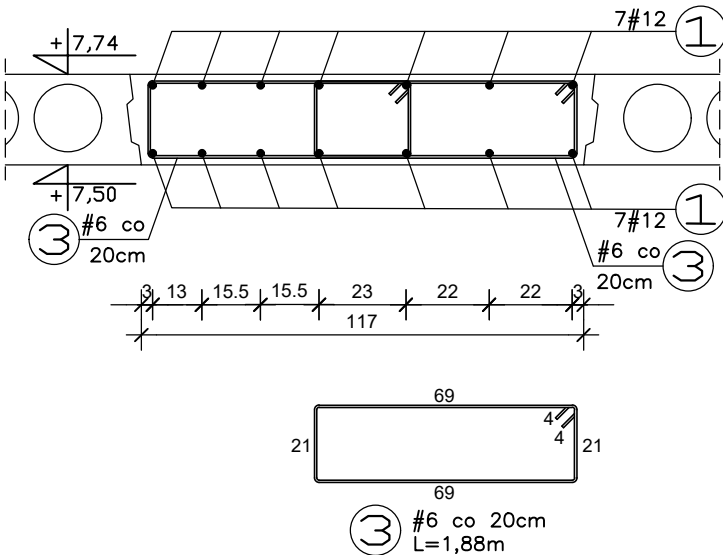

WYLEWKA STROPOWA
Ws-2.7. szt.1
ROZPIĘTOŚĆ OSIOWA 3,9m

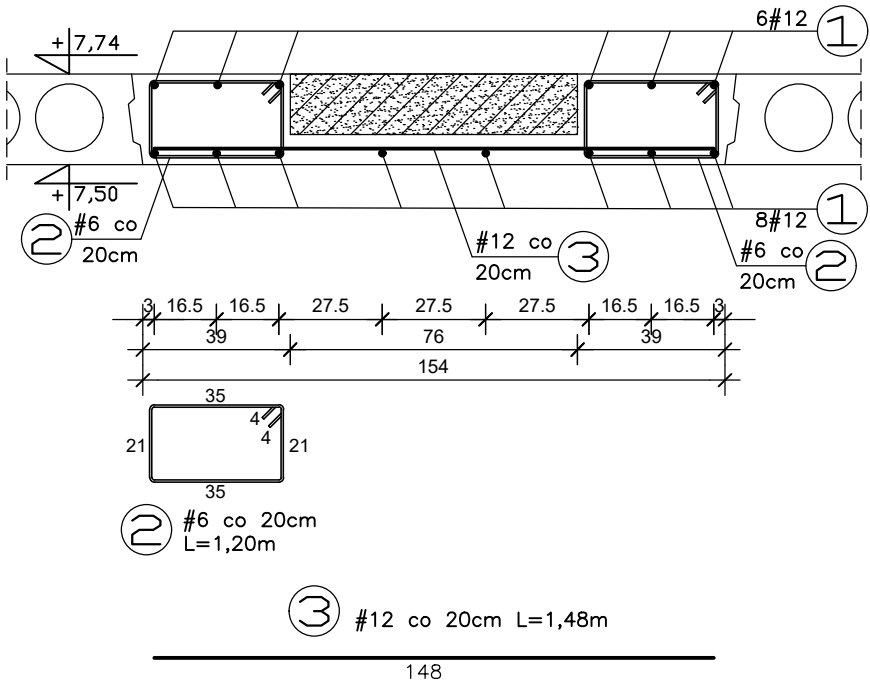

BETON C20/25
STAL A-IIIN (BST500S)
STAL A-0 (St0S)

PROJECT - CONSULTING SP. Z O.O.			NR RYS.
02-662 Warszawa, ul. Świeradowska 47			K47
TEMAT	PRZEBUDOWA, ROZBUDOWA I NADBUDOWA BUDYNKU SAMODZIELNEGO PUBLICZNEGO ZESPOŁU OPIEKI PALIATYWNEJ W SUWAŁKACH POD POTRZEBY ZAKŁADU OPIEKUŃCZO - LECZNICZEGO		FAZA PROJEKT TECHNICZNY
ADRES	16-400 SUWAŁKI UL. SZPITALNA 54 DZ. EWID. NR 21746/3, 21745/4 JEDN. EWID. M. SUWAŁKI 206301_1, OBR. EWID. NR 0002		BRANŻA KONSTR.
RYSUNEK	WYLEWKI STROPOWE Ws-2.2., Ws-2.4., Ws-2.6., Ws-2.7.		SKALA 1:20
PROJEKTANT	mgr inż. Andrzej Czatrowski upr. nr: SUW-45/94	DATA 25 lutego 2026 r.	PODPIS
OPRACOWAŁ	Józef Łukaszewicz	DATA 25 lutego 2026 r.	PODPIS
SPRAWDZAJĄCY	mgr inż. Damian Suchocki upr. nr: PDL/0110/PBKb/22	DATA 25 lutego 2026 r.	PODPIS