


SCHEMAT MONTAŻOWY - WIDOK Z GÓRY
skala 1:20

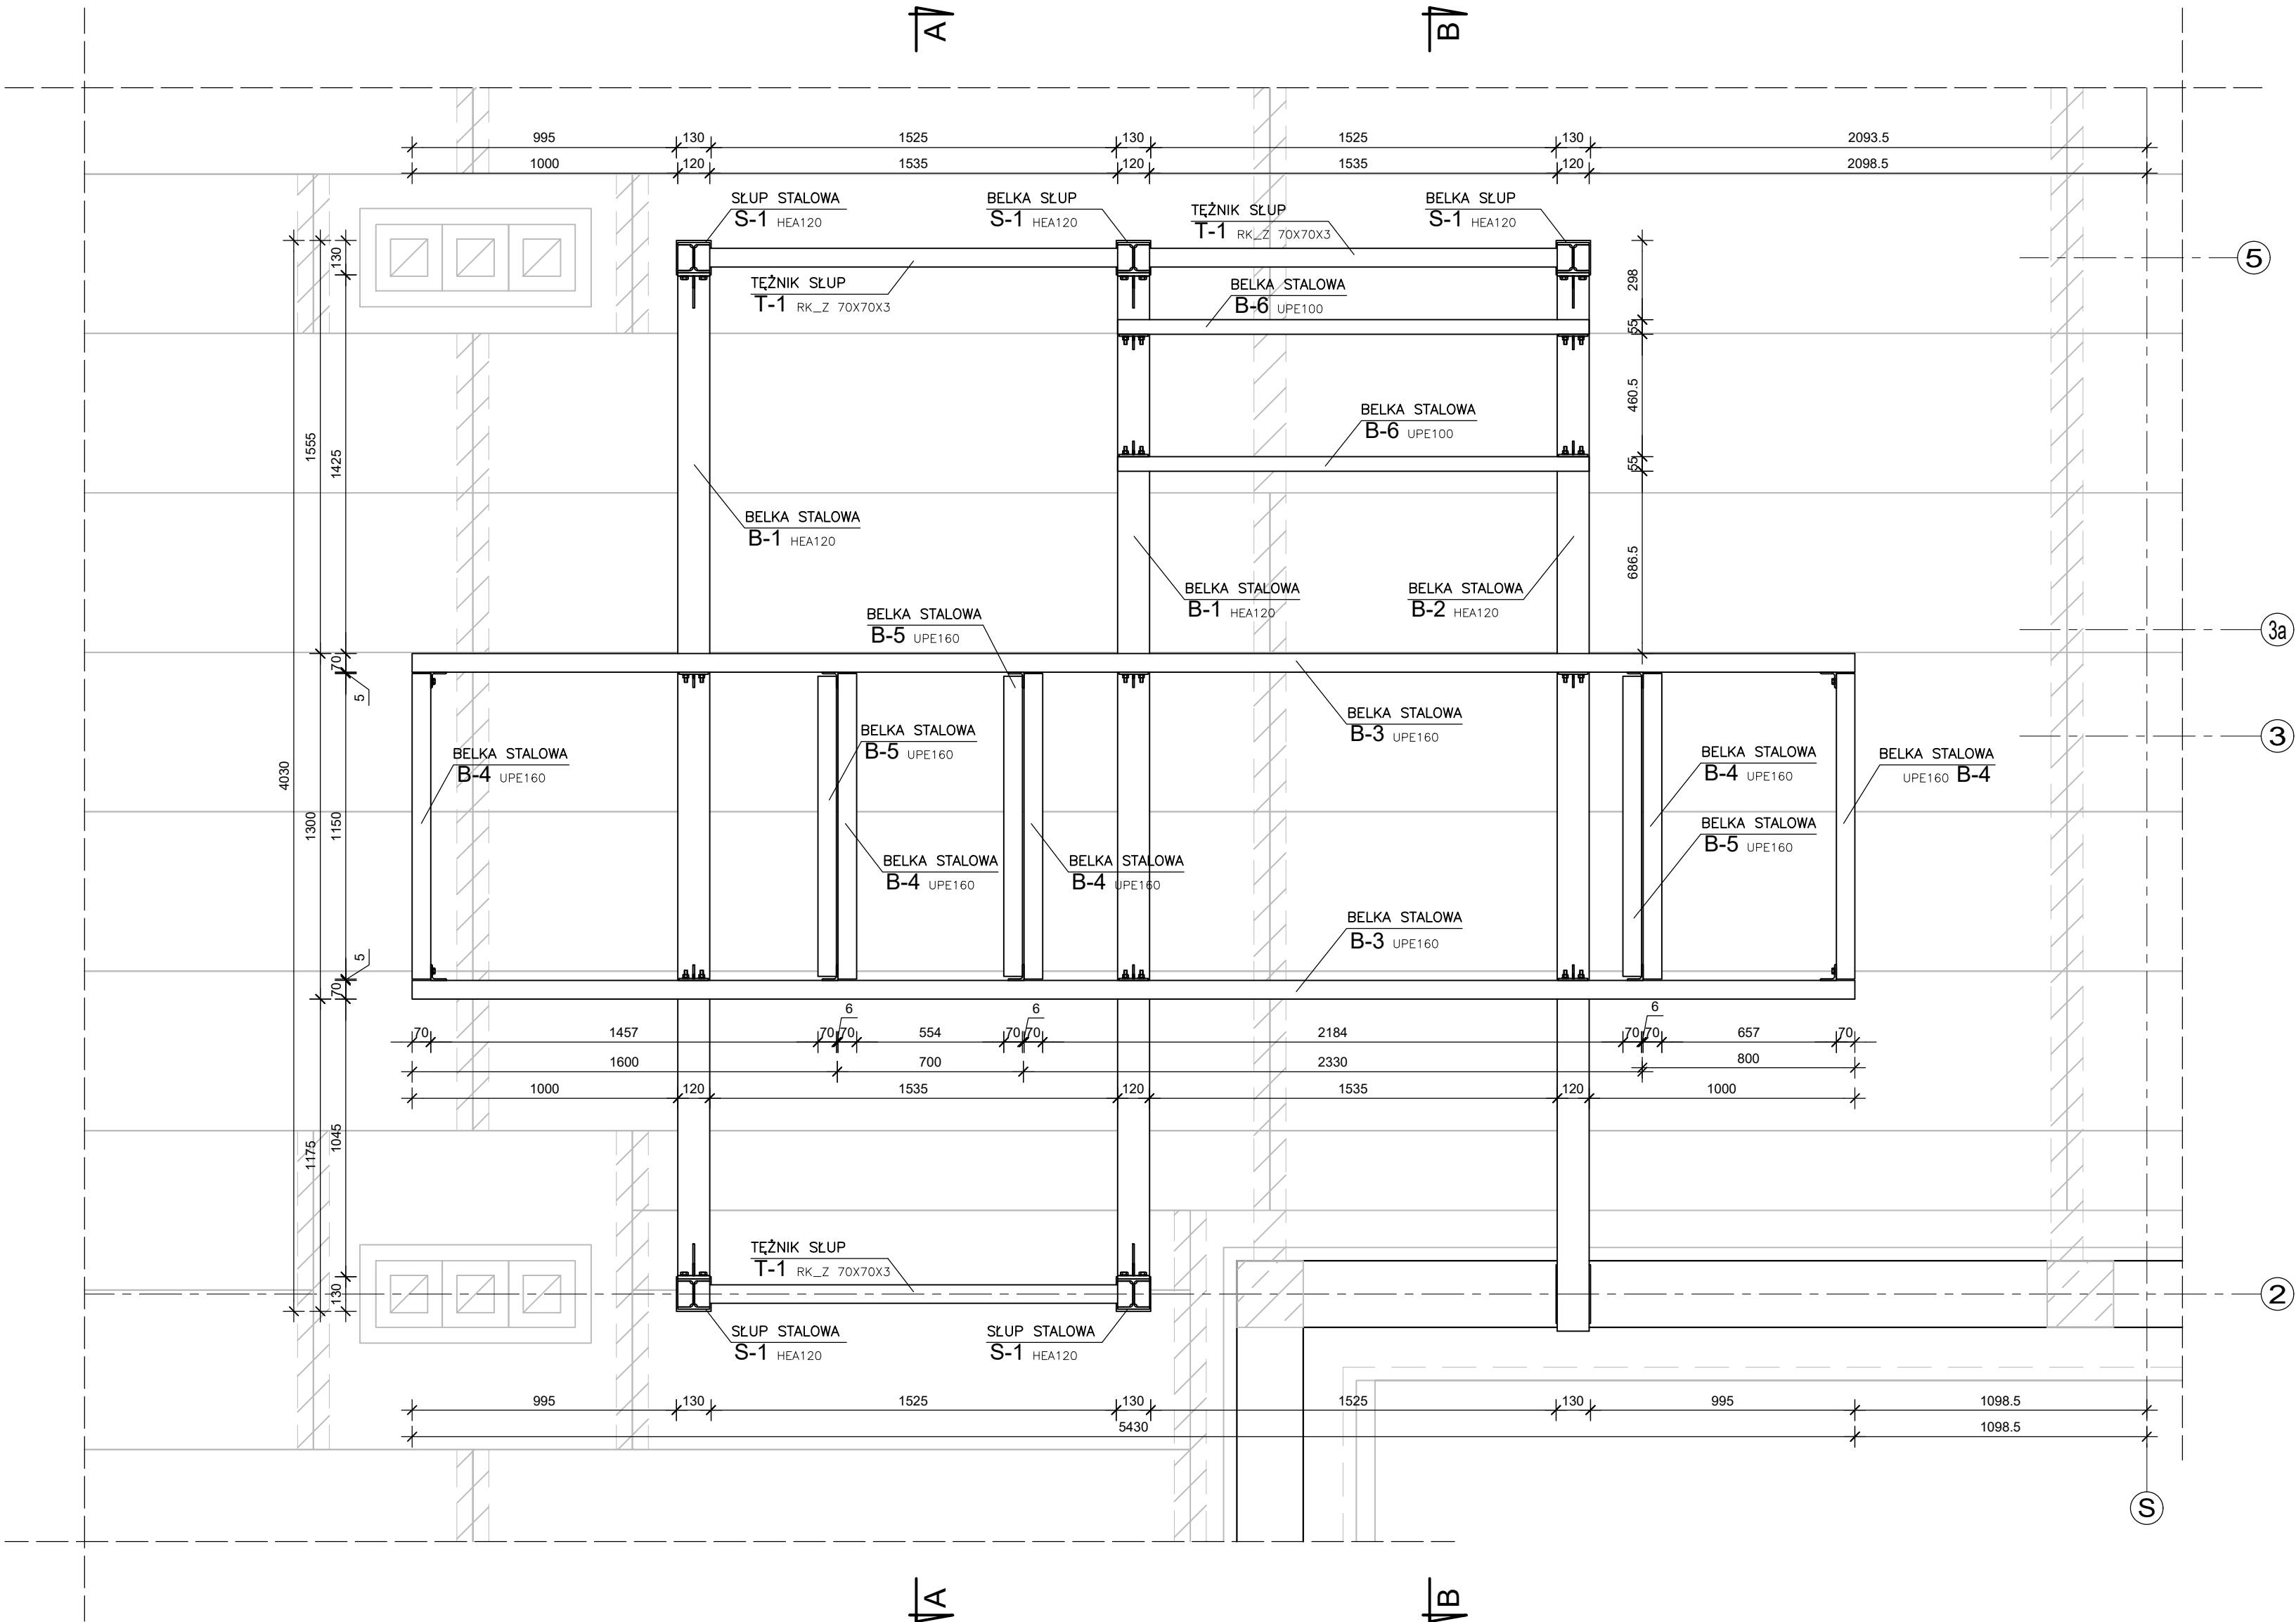


ZESTAWIENIE EL. WYSYŁKOWYCH

POZ.	OPIS	ILOŚĆ	DŁUGOŚĆ [mm]	MASA 1 ELEM. WYSYŁK. [kg]	MASA RAZEM [kg]	UWAGI
B-1	Belka	2 szt.	3786	89,60	179,20	wg rys. K50
B-2	Belka	1 szt.	3963	96,19	96,19	wg rys. K50
B-3	Belka	2 szt.	5430	96,38	192,76	wg rys. K51
B-4	Belka	5 szt.	1150	19,55	97,75	wg rys. K51
B-5	Belka	3 szt.	1130	19,21	57,63	wg rys. K51
B-6	Belka	2 szt.	1775	17,43	34,86	wg rys. K51
S-1	Stup	5 szt.	2033	79,16	395,8	wg rys. K50
T-1	Tężnik	3 szt.	1535	27,40	82,20	wg rys. K51


UWAGA:

- Różne na rysunku są względne i odnoszą się do poziomu $\pm 0,00$
- Wszystkie wymiary podano w [mm], a poziomy w [m]
- Prace przy wzmocnieniu należy przeprowadzić szczególnie dokładnie, starannie i z zachowaniem wszystkich warunków bezpieczeństwa, Wszystkie domiary do elementów istniejących podano z uwzględnieniem faktur ich wykonania zewnętrznego (w przypadku zbliska tynków i okładzin należy dokonać ich stosownej korekty),
- Przed rozpoczęciem robót należy odpowiednio zabezpieczyć miejsca wykonywanych robót oraz przeprowadzić rozbiórki warstw wykończeniowych (tynki, warstwy izolacyjne itp.),
- W celu zamontowania podkonstrukcji należy wykonać otwory montażowe w płytach korytkowych, w miejscach usytuowania słupów poprzez nacięcia płyt tarczową, a następnie wybić/wykłuć za pomocą młotka i przecinaka fragmentów płyty pomiędzy nacięciami zwracając szczególną uwagę na stateczność płyty,
- Prace należy prowadzić ręcznie, piłami tarczowymi przy użyciu techniki bezuderowej, czyli takiej, która nie narusza konstrukcji poprzez drgania,
- Po zakończeniu robót należy odtworzyć warstwę izolacji oraz warstwę wykończenia powierzchni konstrukcji istniejącej (naprawę uszkodzeń oraz uzupełnienia należy wykonać przy użyciu takich samych materiałów z zachowaniem właściwej technologii wykonania),
- Ilości elementów składowych podane na rysunku dotyczą 1szt.,
- Rozpatrywać łącznie z opisem technicznym oraz projektami branżowymi.

SCHEMAT MONTAŻOWY - PRZEKRÓJ A-A
skala 1:20

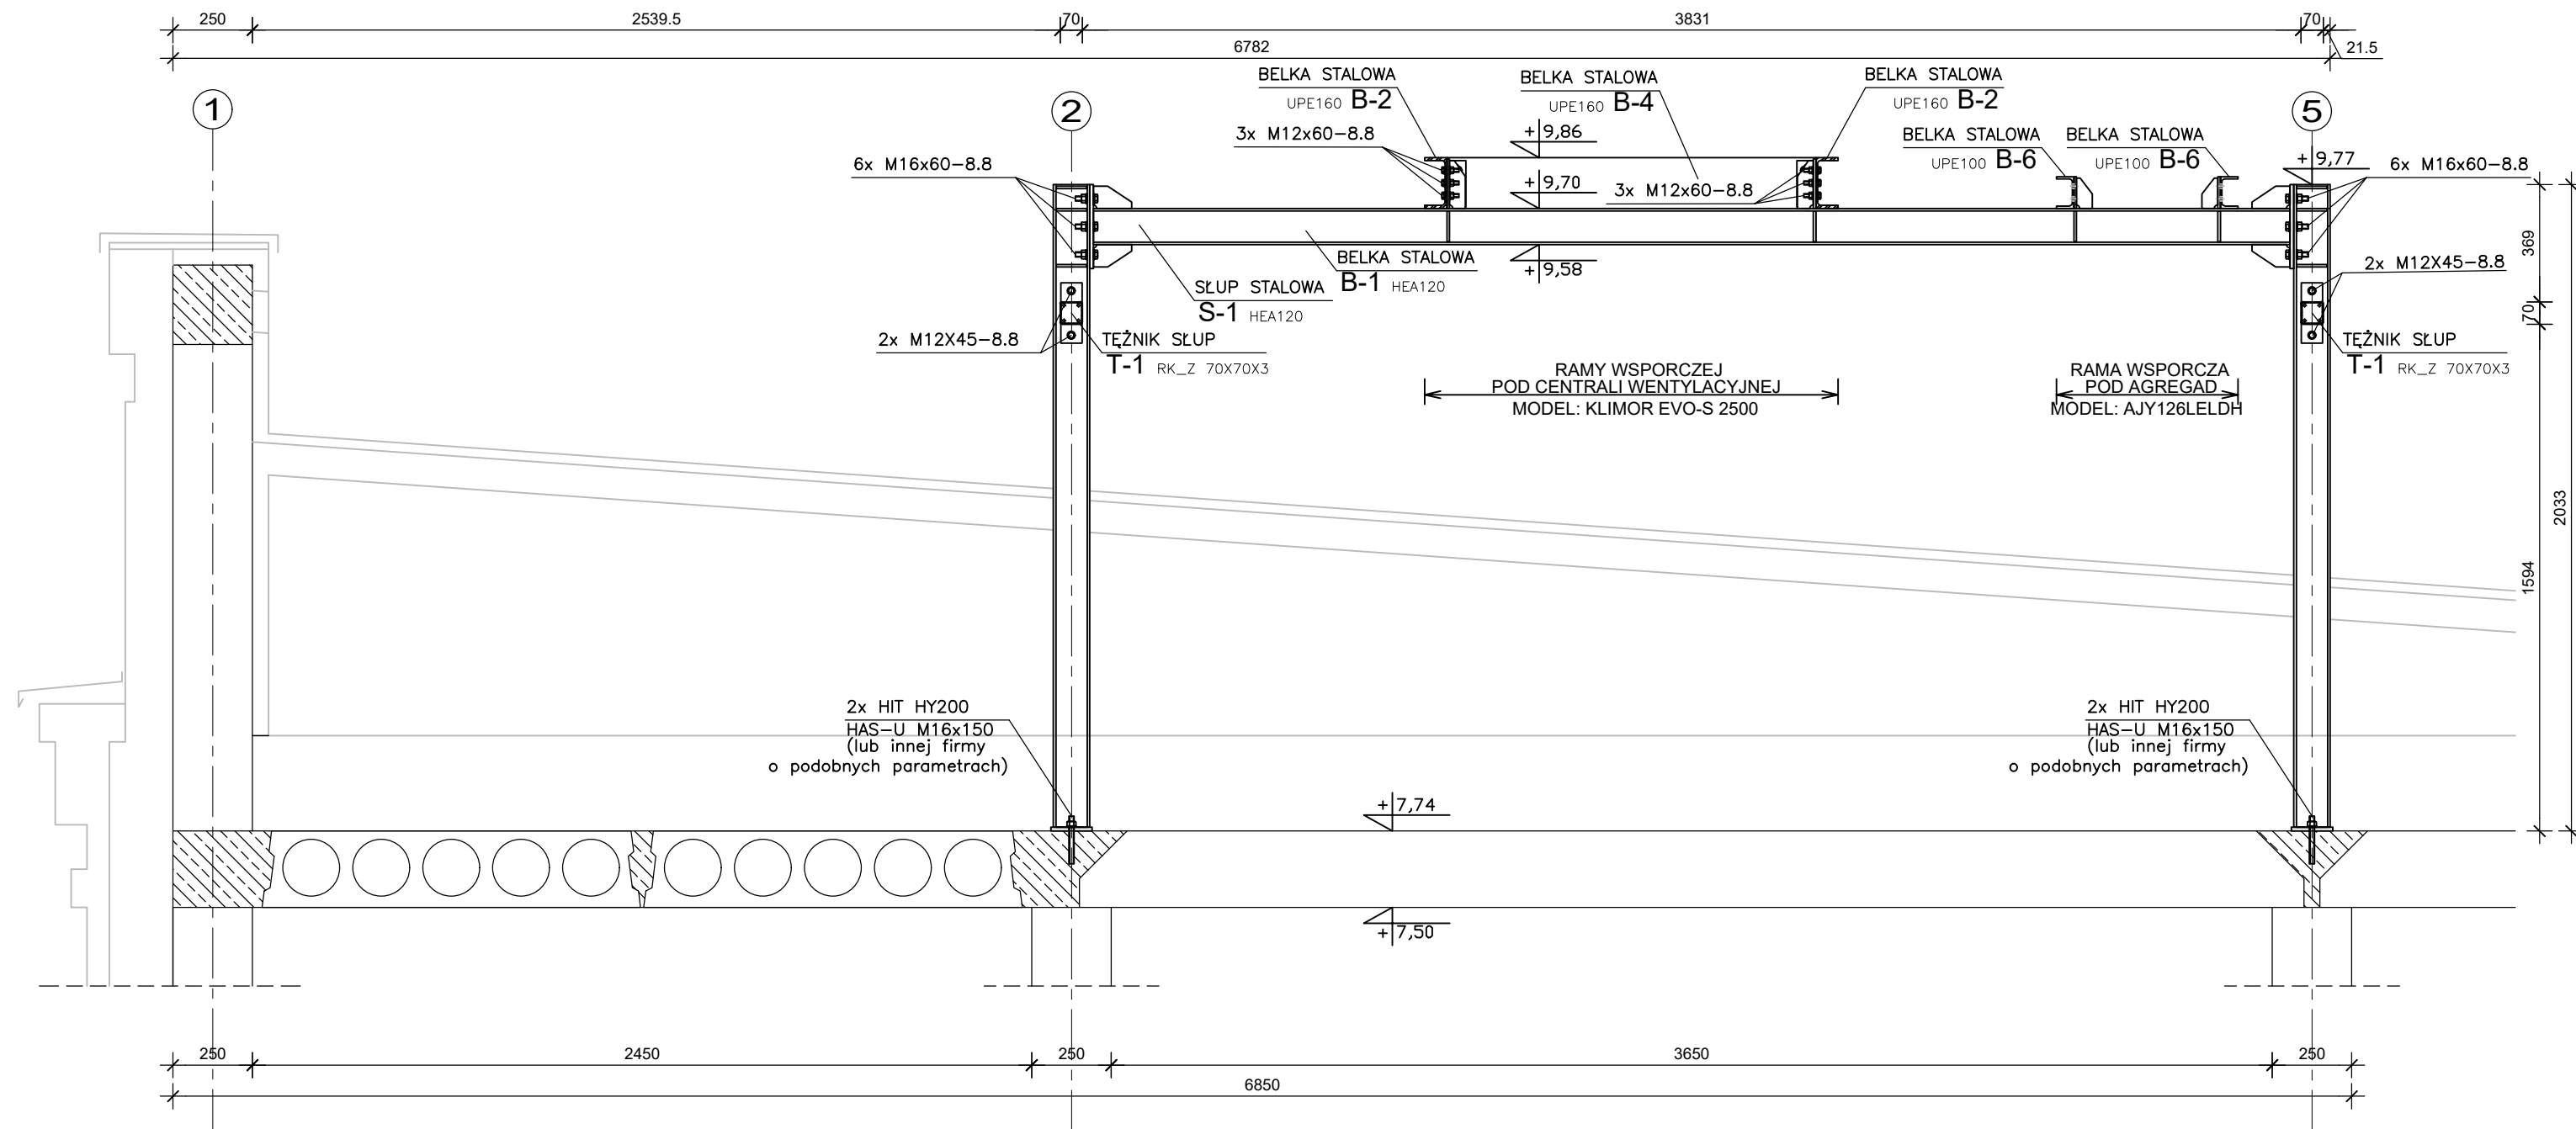

SCHEMAT MONTAŻOWY - PRZEKRÓJ B-B
skala 1:20

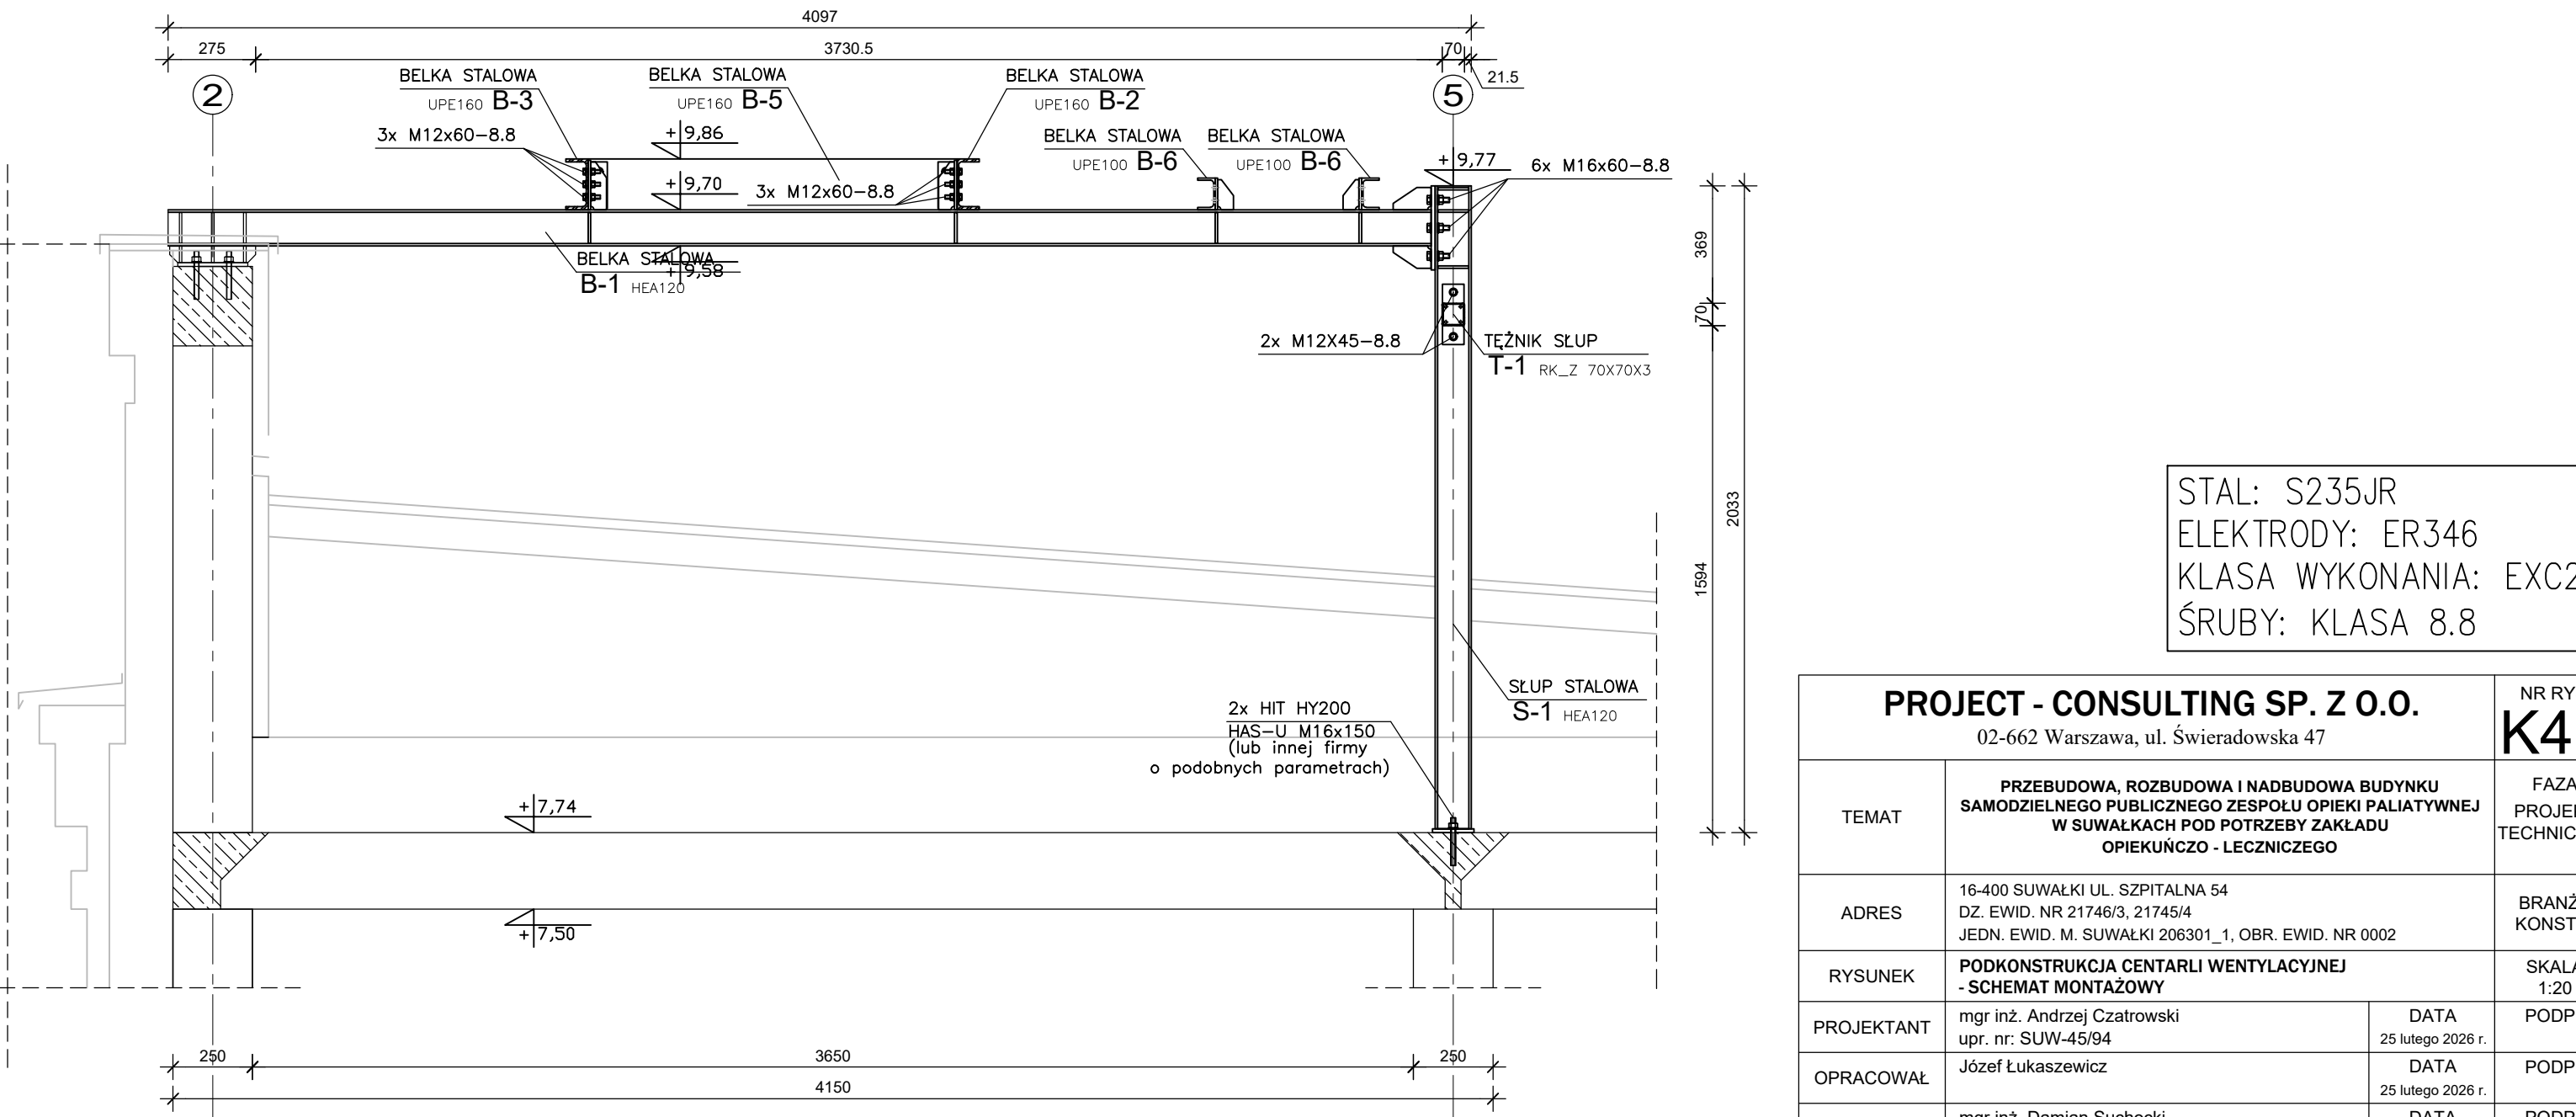

STAL: S235JR
ELEKTRODY: ER346
KLASA WYKONANIA: EXC2
ŚRUBY: KLASA 8.8

PROJECT - CONSULTING SP. Z O.O.			NR RYS.
02-662 Warszawa, ul. Świeradowska 47			K49
TEMAT	PRZEBUDOWA, ROZBUDOWA I NADBUDOWA BUDYNKU SAMODZIELNEGO PUBLICZNEGO ZESPÓŁU OPIEKI PALIATYWNEJ W SUWALKACH POD POTRZEBY ZAKŁADU OPIEKUNCO - LECZNICZEGO		FAZA PROJEKT TECHNICZNY
ADRES	16-400 SUWALKI UL. SZPITALNA 54 DZ. EWID. NR 21746/3, 21745/4 JEDN. EWID. M. SUWALKI 206301_1, OBR. EWID. NR 0002		BRANŻA KONSTR.
RYSUNEK	PODKONSTRUKCJA CENTRALI WENTYLACYJNEJ - SCHEMAT MONTAŻOWY		SKALA 1:20
PROJEKTANT	mgr inż. Andrzej Czatrowski upr. nr: SUW-45/94	DATA 25 lutego 2026 r.	PODPIS
OPRACOWAŁ	Józef Łukasiewicz	DATA 25 lutego 2026 r.	PODPIS
SPRAWDZAJĄCY	mgr inż. Damian Suchocki upr. nr: PDL/0110/PBKb/22	DATA 25 lutego 2026 r.	PODPIS