

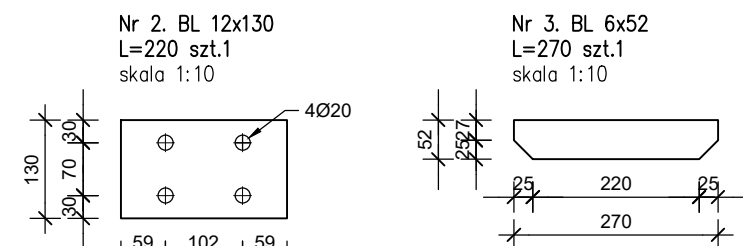
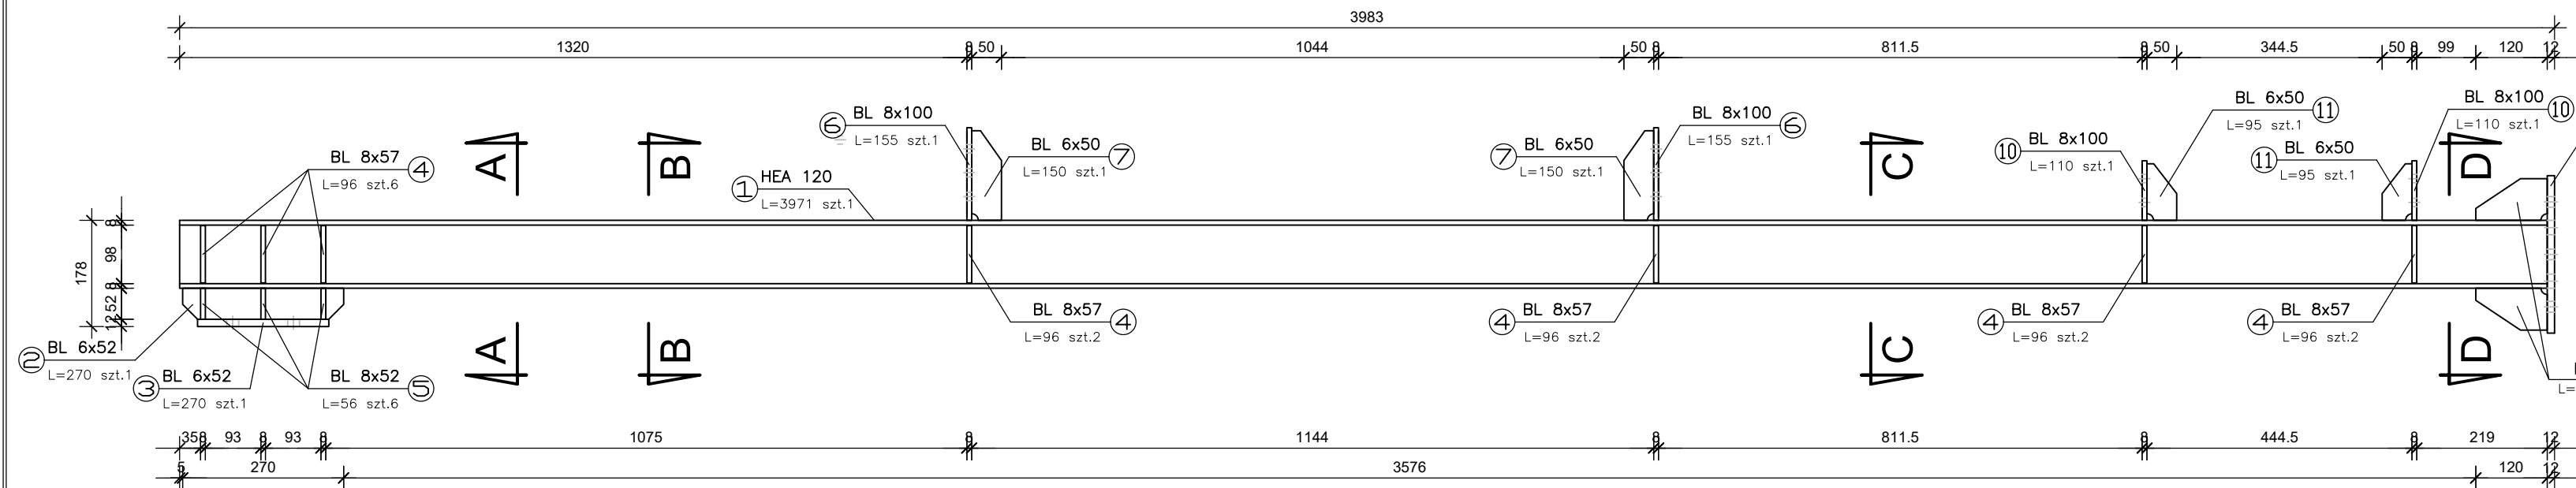







BELKA STAŁOWA B-2 szt.1

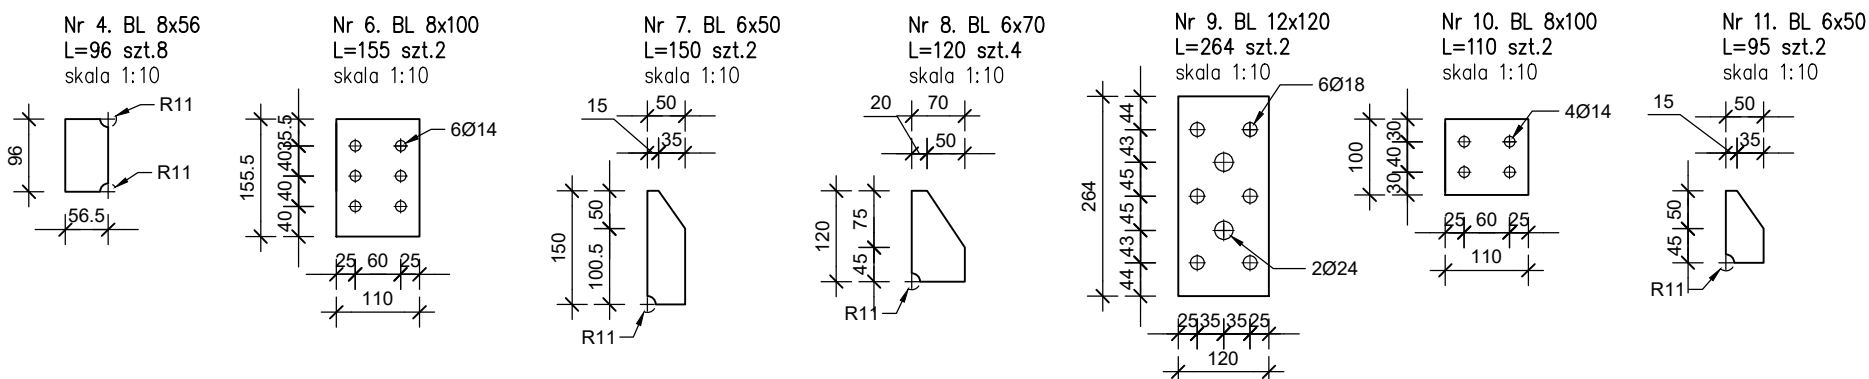

BELKA STAŁOWA B-1 szt.2

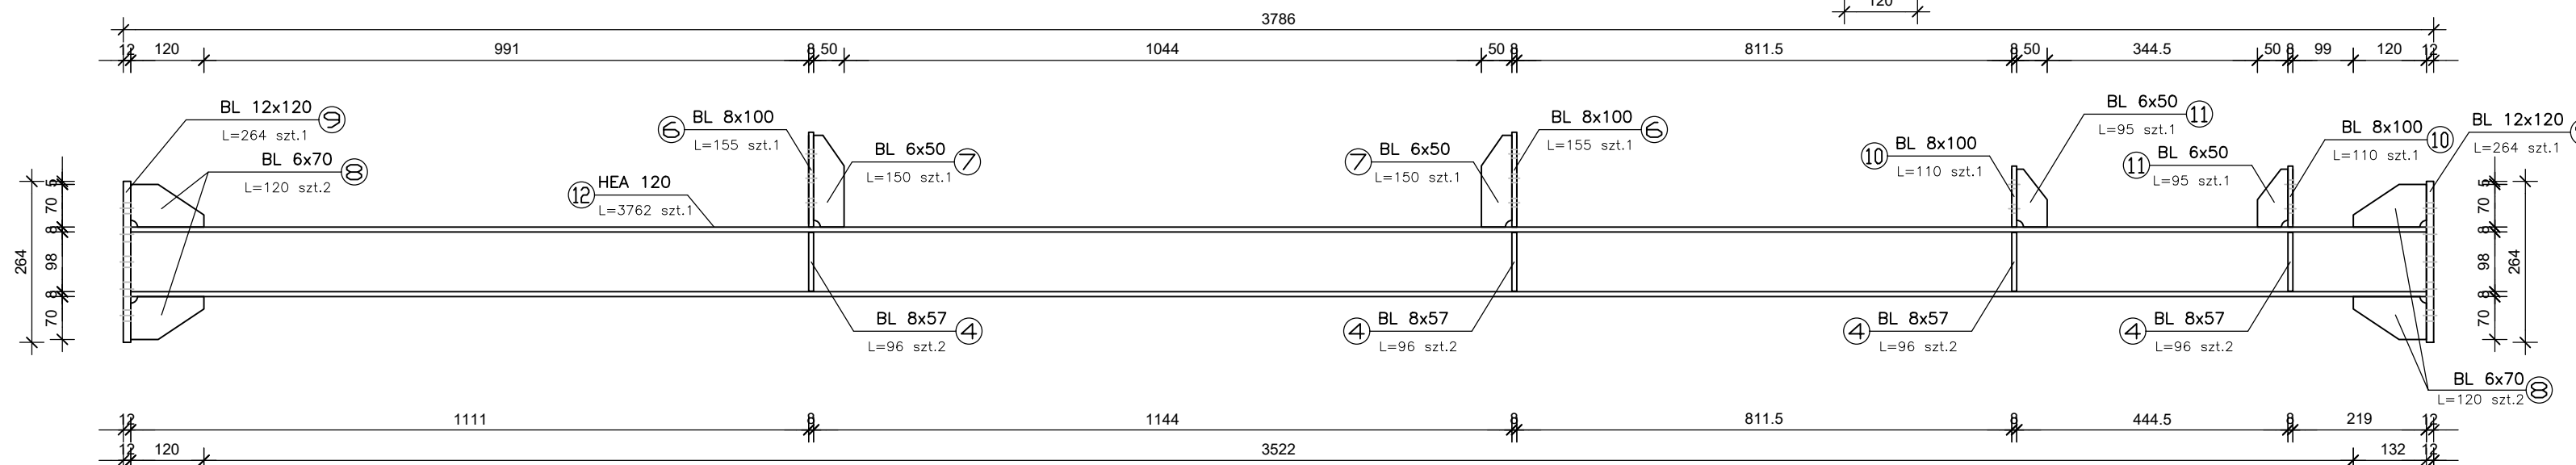

SŁUP STALOWY S-1 szt.5

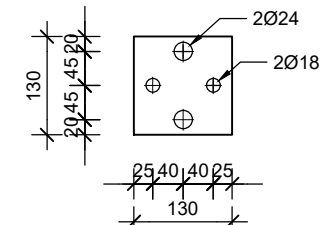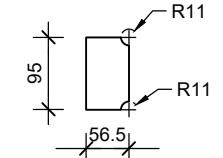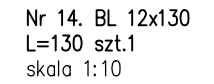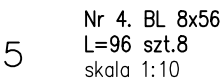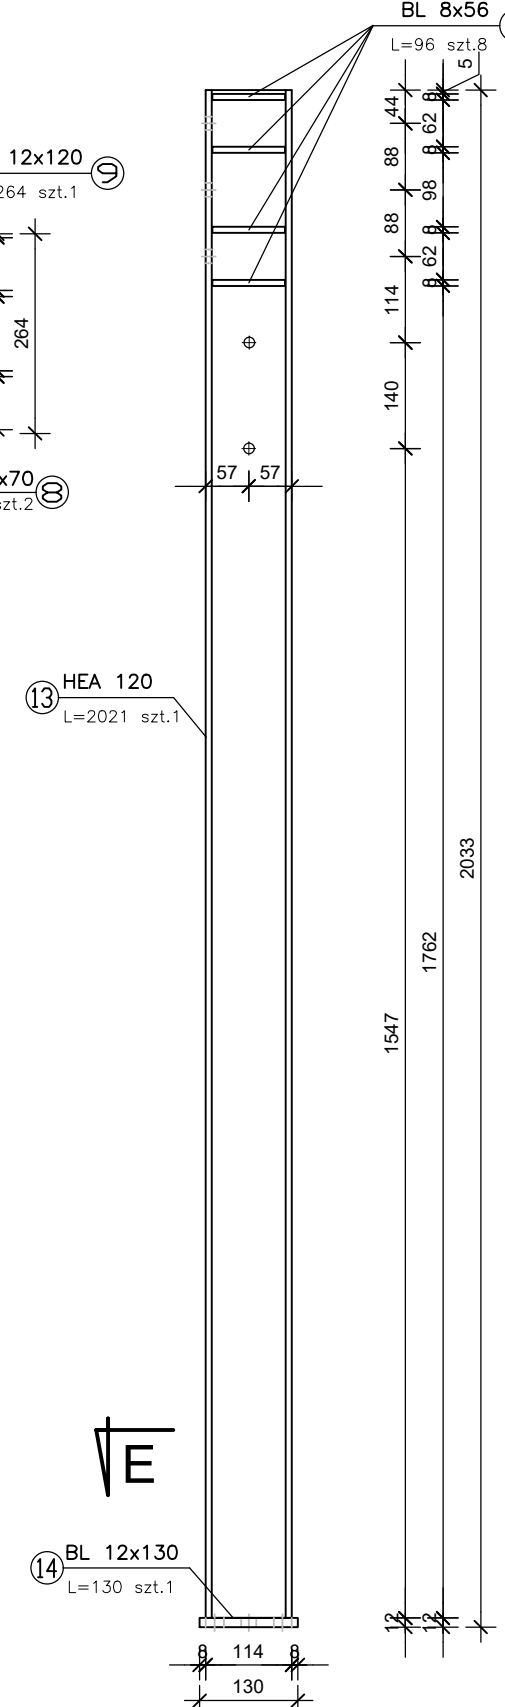

ZESTAWIENIE ¹STALI

POZ.	NR ELEMENTU	NAZWA ELEMENTU	DŁUGOŚĆ [mm]	GATUNEK STALI	LICZBA			DŁ. RAZEM [m]	MASA RAZEM [kg]	POLE RAZEM [m ²]
					SZTUKK	POZ	RAZEM			
B-2	1	HEA 120	3971	S235JR	1	1	1	3,97	79,02	2,70
	2	BL 12x130	220	S235JR	1	1	1	0,22	2,69	0,07
	3	BL 6x52	270	S235JR	1	1	1	0,27	0,66	0,03
	4	BL 8x56	96	S235JR	14	1	14	1,34	4,73	0,18
	5	BL 8x52	56	S235JR	6	1	6	0,34	1,10	0,04
	6	BL 8x100	155	S235JR	2	1	2	0,31	1,95	0,07
	7	BL 6x50	150	S235JR	2	1	2	0,30	0,71	0,03
	8	BL 6x70	120	S235JR	2	1	2	0,24	0,79	0,04
	9	BL 12x120	264	S235JR	1	1	1	0,26	2,98	0,07
	10	BL 8x100	110	S235JR	2	1	2	0,22	1,38	0,05
	11	BL 6x50	95	S235JR	2	1	2	0,19	0,45	0,02
MASA 1 SZT. ELEMENTU WYSYŁKOWEGO [kg]: 96,46										
B-1	1	HEA 120	3762	S235JR	1	2	2	7,52	149,73	5,12
	4	BL 8x56	96	S235JR	8	2	16	1,54	5,40	0,21
	6	BL 8x100	155	S235JR	2	2	4	0,62	3,89	0,14
	7	BL 6x50	150	S235JR	2	2	4	0,60	1,41	0,07
	8	BL 6x70	120	S235JR	4	2	8	0,96	3,17	0,15
	9	BL 12x120	264	S235JR	2	2	4	1,06	11,94	0,29
	10	BL 8x100	110	S235JR	2	2	4	0,44	2,76	0,10
	11	BL 6x50	95	S235JR	2	2	4	0,38	0,89	0,04
MASA 1 SZT. ELEMENTU WYSYŁKOWEGO [kg]: 89,60										
S-1	1	HEA 120	3762	S235JR	1	5	5	18,81	374,32	12,79
	4	BL 8x56	96	S235JR	8	5	40	3,84	13,50	0,53
	14	BL 12x130	130	S235JR	1	5	5	0,65	7,96	0,20
	MASA 1 SZT. ELEMENTU WYSYŁKOWEGO [kg]: 79,16									
OGÓŁEM									671,44	22,96
NADDATEK NA SPOINY: 1.8%									12,09	0,41
RAZEM:									683,53	23,37

STAL: S235JR
ELEKTRODY: ER346
KLASA WYKONANIA: EXC2

PROJECT - CONSULTING SP. Z O.O.

02-662 Warszawa, ul. Świeradowska 47

NR RYS.

K50

TEMAT	PRZEBUDOWA, ROZBUDOWA I NADBUDOWA BUDYNKU SAMODZIELNEGO PUBLICZNEGO ZESPÓŁU OPIEKI PALIATYWNEJ W SUWAŁKACH POD POTRZEBY ZAKŁADU OPIEKUNICZO - LECZNICZEGO		FAZA PROJEKT TECHNICZNY
ADRES	16-400 SUWAŁKI UL. SZPITALNA 54 DZ. EWID. NR 21746/3, 21745/4 JEDN. EWID. M. SUWAŁKI 206301_1, OBR. EWID. NR 0002		BRANŻA KONSTR.
RYSUNEK	PODKONSTRUKCJA CENTRALI WENTYLACYJNEJ BELKA STALOWA B-2; BELKA STALOWA B-1; SŁUP STALOWY S-1		SKALA 1:10
PROJEKTANT	mgr inż. Andrzej Czatowski upr. nr: SUW-45/94	DATA 25 lutego 2026 r.	PODPIS
OPRACOWAŁ	Józef Łukasiewicz	DATA 25 lutego 2026 r.	PODPIS
SPRAWDZAJĄCY	mgr inż. Damian Suchocki upr. nr: PDL/0110/PBKb/22	DATA 25 lutego 2026 r.	PODPIS

UWAGA:

- Wszystkie wymiary podano w [mm].
- Gdzie nie oznaczono, poszczególne elementy łączone ze sobą za pomocą spoin pachwinowo-obwodowych:
 - rura z blachą: $a=0,7$ gr. blachy,
 - rura z rurą: $a=gr.$ ścianki rury,
- Ilości elementów składowych podane na rysunku dotyczą 1 szt.,
- Belkę B-3 wykonać jako obdłbie łustrzane belki B-2,
- Zabezpieczenie antykorozyjne – cynkowanie ogniowe,
- Rozpatrywać także z opisem technicznym oraz projektami brzoźnymi.