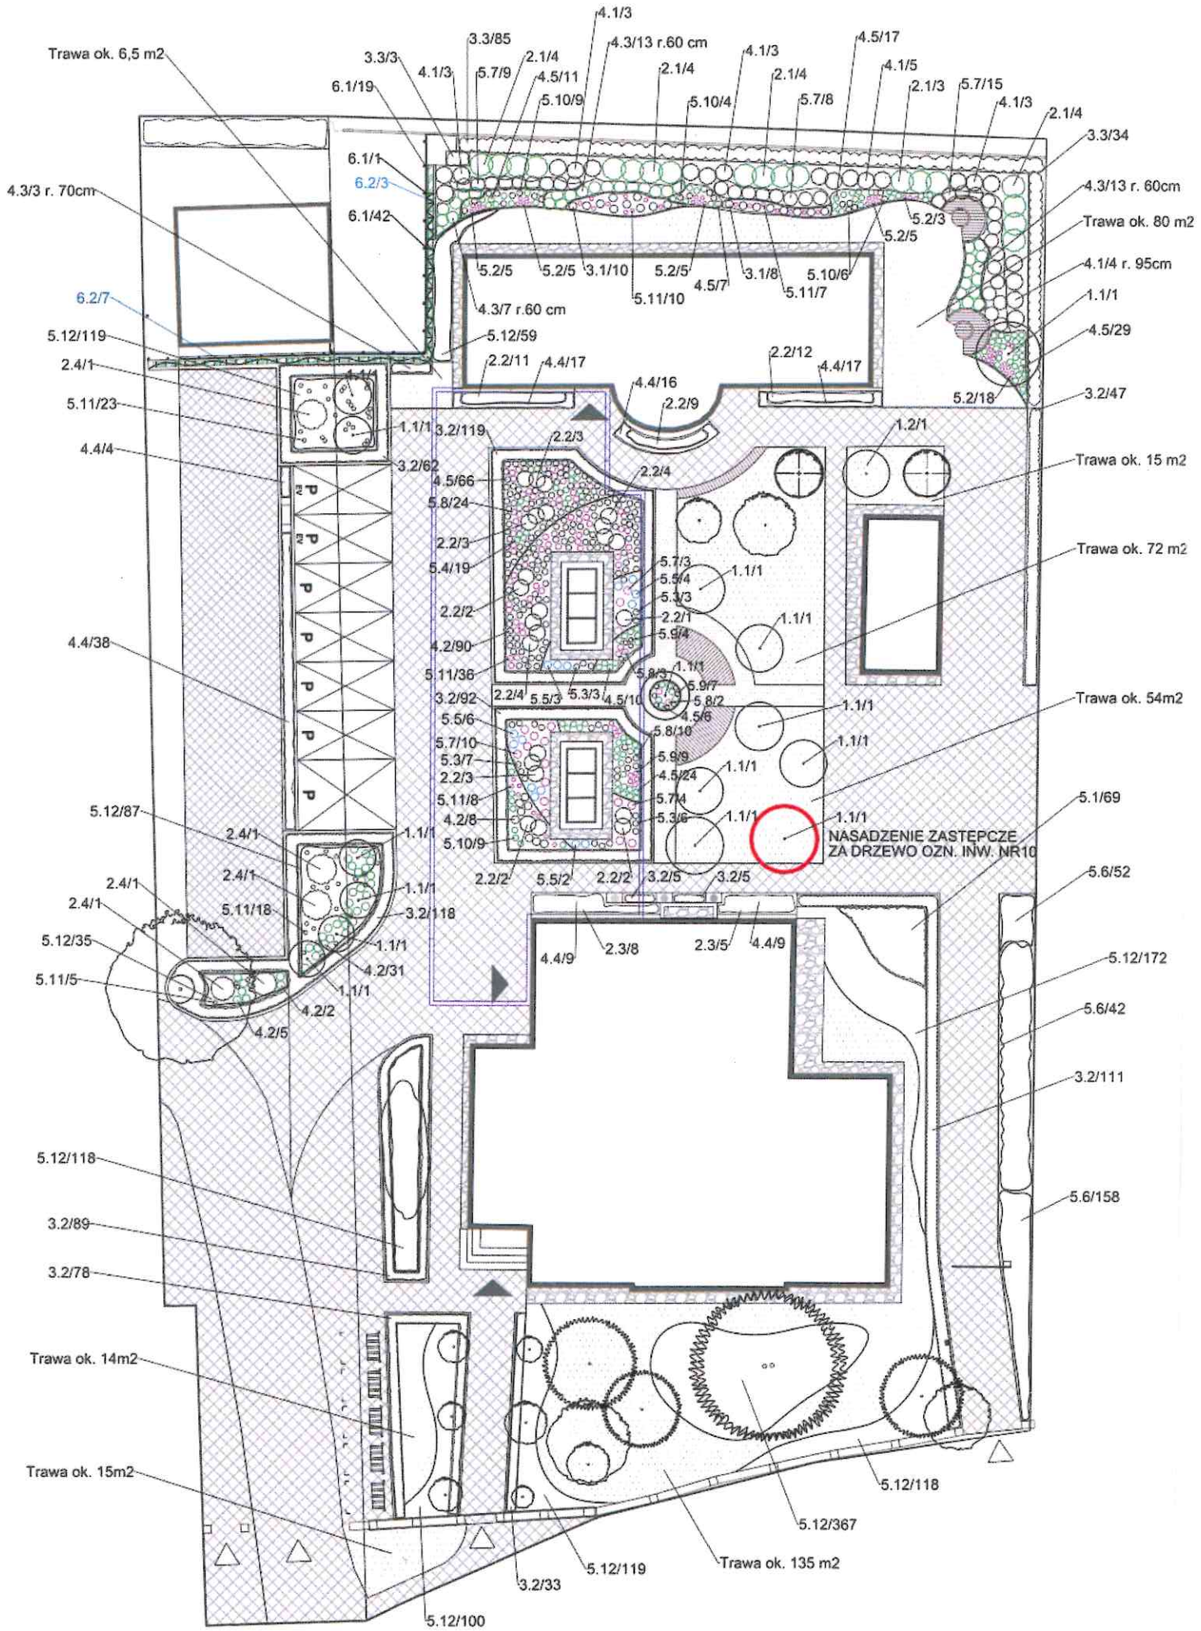

Lp	Nazwa łacińska rośliny	Nazwa polska rośliny
1.	**Drzewa liściaste**	
1.1	*Platanus xacerifolia 'Alpen's Globe'*	Platan klonolistny 'Alpen's Globe'
1.2	*Prunus serrulata 'Kanzan'*	Wiśnia piłkowana 'Kanzan'
2.	**Krzewy liściaste**	
2.1	*Hydrangea paniculata 'Limelight'*	Hortensja bukietowa 'Limelight'
2.2	*Rosea 'Alabaster'*	Róża rabatowa 'Alabaster'
2.3	*Rosea 'Vanessa Bell'*	Róża angielska 'Vanessa Bell'
2.4	*Viburnum opulus 'Roseum'*	Kalina koralowa 'Roseum'
3.	**Krzewy iglaste**	
3.1	*Pinus mugo 'Pumilio'*	Kosodrzewina 'Pumilio'
3.2	*Taxus ×media 'Farmen'*	Cis pośredni 'Farmen'
3.3	*Taxus ×media 'Hicksii'*	Cis pośredni 'Hicksii'
4.	**Trawy ozdobne**	
4.1	*Miscanthus sinensis 'Silberspinne'*	Miskant chiński 'Silberspinne'
4.2	*Molinia carulea 'Moorhexe'*	Trzęslica modra 'Moorhexe'
4.3	*Pennisetum alopecuroides 'Hameln'*	Rozplenica japońska 'Hameln'
4.4	*Pennisetum alopecuroides 'Little Bunny'*	Rozplenica japońska 'Little Bunny'
4.5	*Stipa tenniussima 'Pony Tails'*	Ostnica mocna "Pony Tails"
5.	**Byliny**	
5.1	*Astilbe arendsii 'Peaches and Cream'*	Tawułka Arendsa 'Peaches and Cream'
5.2	*Echinacea purpurea 'Little Magnus'*	Jeżówka purpurowa 'Little Magnus'
5.3	*Echinacea purpurea 'Magnus'*	Jeżówka purpurowa 'Magnus'
5.4	*Liatris spicata*	Liatra kłosowa
5.5	*Nepeta x faassenii 'Walker's Low'*	Kocimiętka Faassena 'Walker's Low'
5.6	*Pachysandra terminalis 'Green Carpet'*	Runianka japońska 'Green Carpet'
5.7	*Perovskia atriplicifolia 'Blue Spire'*	Perovskia łobodolistna 'Blue Spire'
5.8	*Physostegia virginiana 'Rosea'*	Odętka wirginijska 'Rosea'
5.9	*Salvia nemorosa 'Snow Hill'*	Szałwia omszona 'Snow Hill'
5.10	*Sedum spectabile 'Brillant'*	Rozchodnik okazały 'Brillant'
5.11	*Verbena bonariensis*	Werbena patagońska
5.12	*Vinca minor 'Alba'*	Barwinek pospolity 'Alba'
6.	**Pnącza**	
6.1	*Hedera helix*	Bluszcz pospolity
6.2	*Parthenocissus tricuspidata*	Winobluszcz trójklapowy

Drzewa przesadzane

Projektowane drzewa liściaste

Iglaste drzewa istniejące

Liściaste drzewa istniejące

Krzew, trawa ozdobna

Grypa bylin, grupa traw ozdobnych

Grypa bylin, traw ozdobnych w skupisku nasadzeń

Trawa

Nawierzchnia żwirowa

Nawierzchnia utwardzona

5.6/52 GRUPA ROŚLIN.GATUNEK / ILOŚĆ

r. Rozstawa

NASADZENIE ZASTĘPCZE
Platan klonolistny 'Alpen's Globe'
data wykonania: do 31.01.2027

PROJEKT ZAGOSPODAROWANIA TERENU - UAM

PROJEKT TECHNICZNY - ILOŚCI ROŚLIN

RYSUNEK NR	2
FORMAT	A1
	SKALA 1:150
	DATA 11.2024

LOKALIZACJA INWESTYCJI:
ul. Wieniawskiego 3 Poznań

BRANŻA:
ARCHITEKTURA KRAJOBRAZU

FAZA PROJEKTU:
PROJEKT WYKONAWCZY

PROJEKTANT:
MGR INŻ. ARCH. KRAJ. JOANNA SZADEBERG