


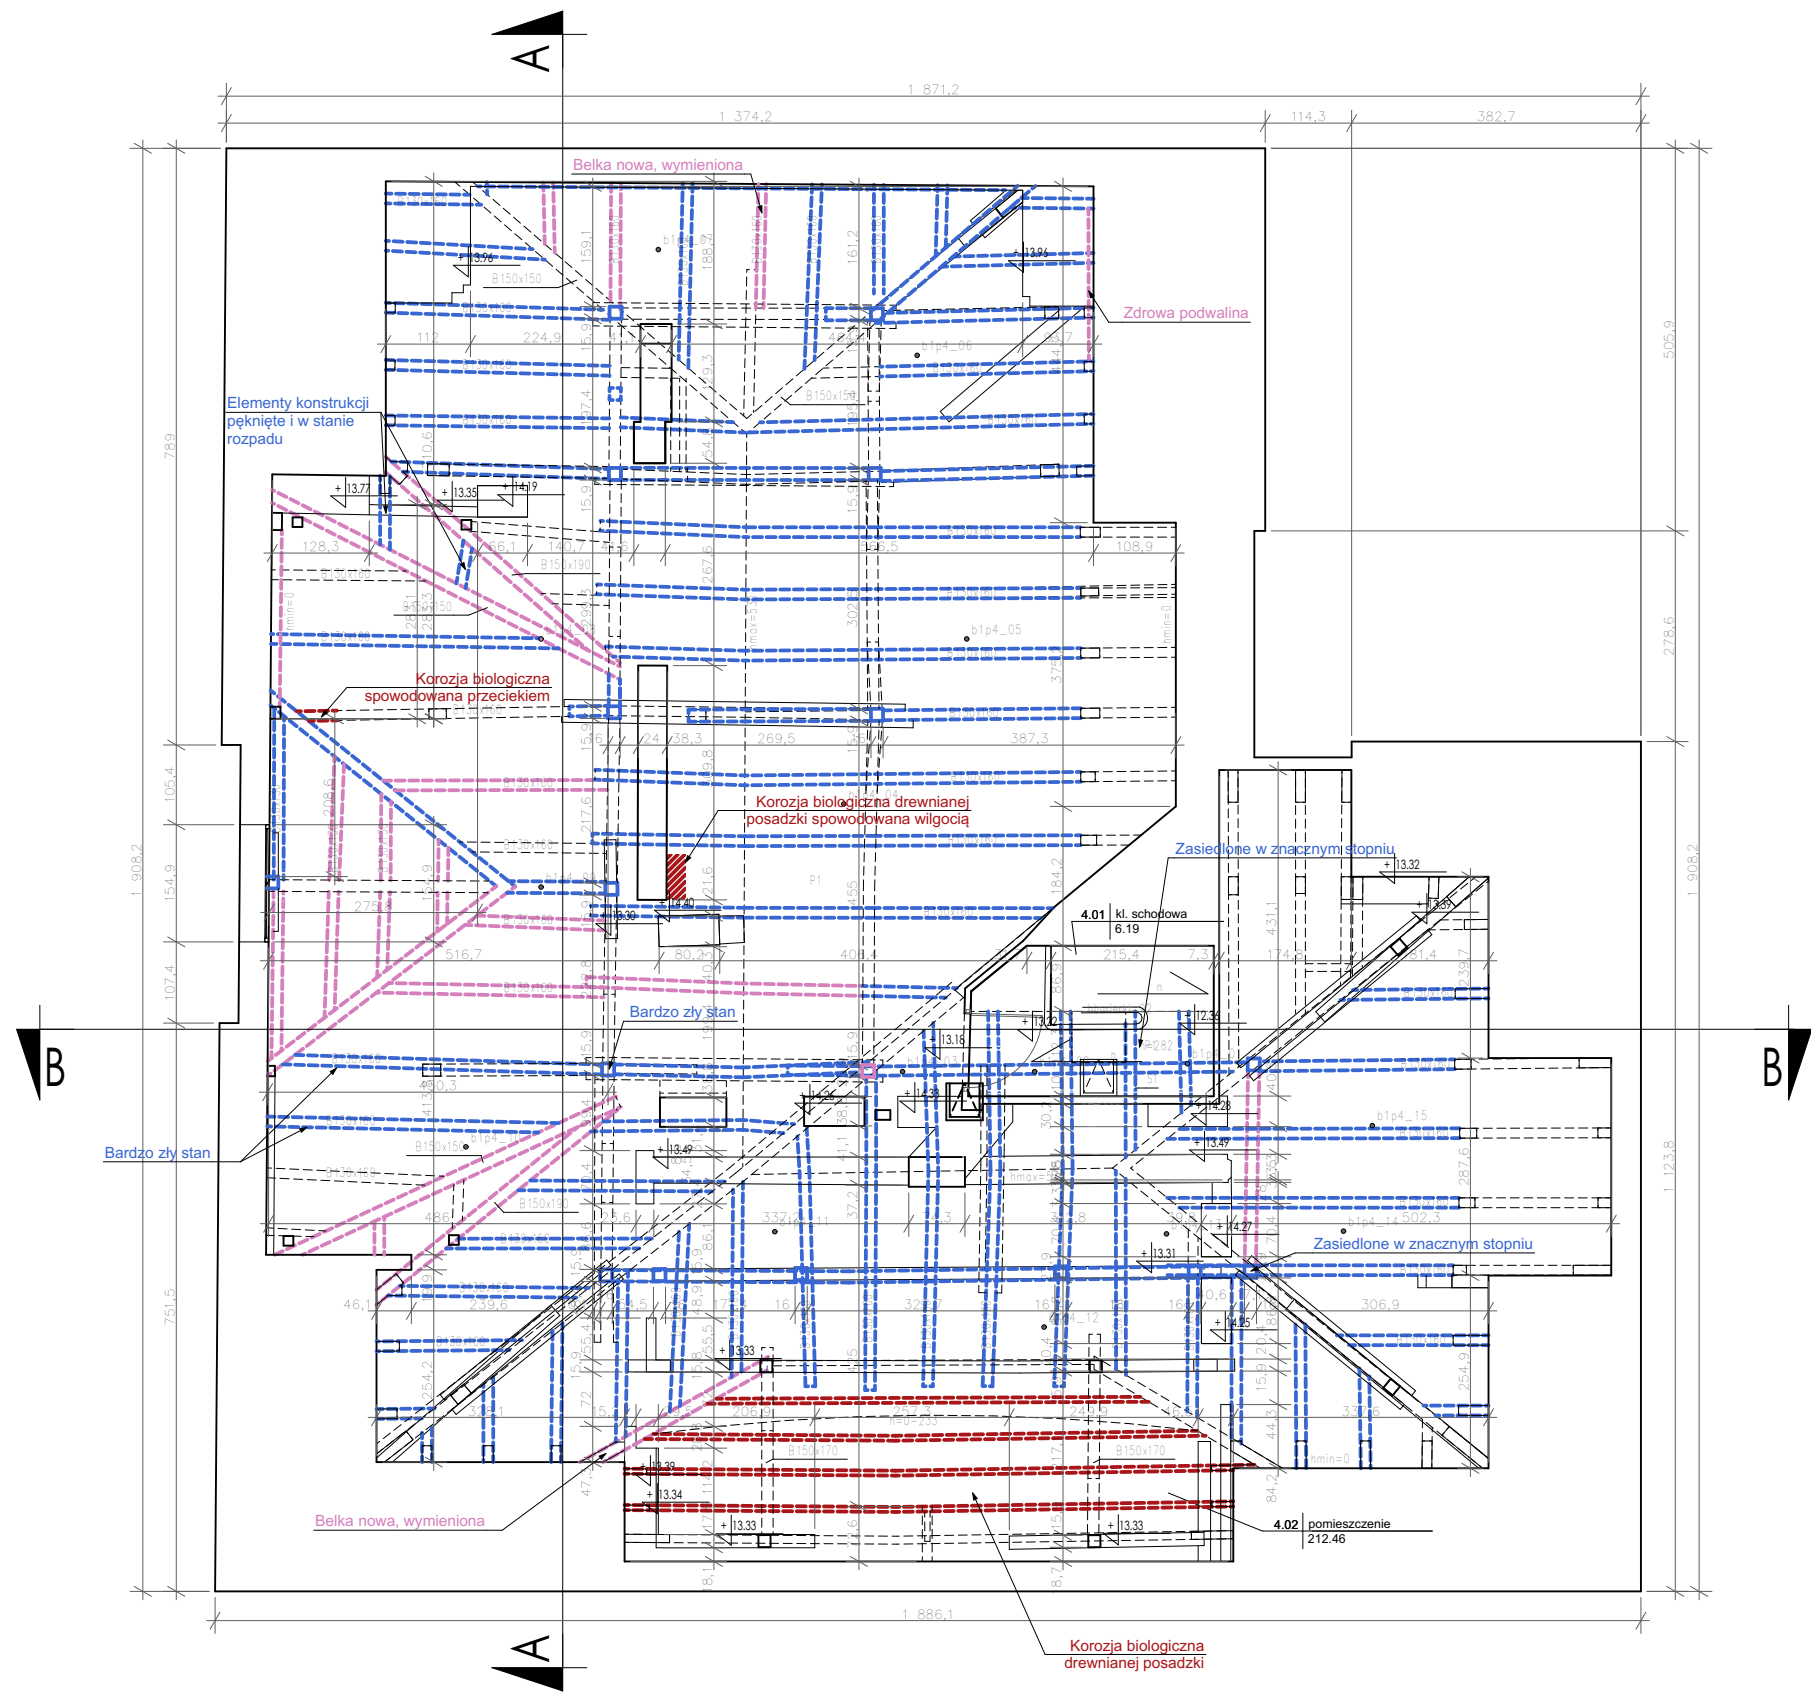

LEGENDA

Elementy konstrukcji drewnianej zasiedlone przez owady

Korozyja biologiczna elementów konstrukcji drewnianej

ZASTRZEŻENIA PRAWNE
Niniejsze opracowanie stanowi dzieło autorskie i podlega ochronie zgodnie z Ustawą z dnia 04.02.1994 r. o Prawie autorskim i prawach pokrewnych (DZ.U. 1994 nr 24 poz. 83).
Biuro projektowe nie odpowiada za wykorzystanie nieostatecznych i niepełnych wersji projektu. Wszystkie rysunki powinny być rozpatrywane razem z odpowiednimi opracowaniami branżowymi. Jako całość projektu należy rozumieć opracowania projektowe w formie rysunkowej i dokumentację opisową.
Nieistotne odstępianie od zatwierdzonego projektu budowlanego lub innych warunków pozwolenia na budowę nie wymaga uzyskania decyzji o zmianie pozwolenia na budowę /zgodnie z art. 36a, ust. 5 prawa budowlanego/

Inwestycja Budowa siedziby Instytutu Historii Sztuki i Wydziału Nauk o Sztuce Uniwersytetu im. Adama Mickiewicza		
Nazwa obiektu budowlanego		
Budynek szkolnictwa wyższego Zamawiający Uniwersytet im. Adama Mickiewicza w Poznaniu, ul. H. Wieniawskiego 1, 61-712 Poznań		Branża Architektura
Adres budowy ul. Wieniawskiego 3, 61-712 Poznań		Numer rysunku
Stadium Projekt koncepcyjny	Skala 1:100	
Tytuł rysunku Stan więzby dachowej		Data sporządzenia rysunku
Projektant mgr inż. arch. Grzegorz Sadowski		78/86/Pw
Opracowujący mgr inż. arch. Renata Jankowska		-
mgr inż. arch. Anna Janecka-Gleń		-
mgr inż. arch. Magdalena Biegniewska		-
Sprawdzający mgr inż. arch. Lidia Łukaszewska		7131/119/P/2001
SPA BIURO PROJEKTÓW SPÓŁKA Z OGRANICZONĄ ODPOWIEDZIALNOŚCIĄ SPÓŁKA KOMANDYTOWA ul. Podlaska 13, 60-623 Poznań telefon 048 61 8484190 e-mail: spa@spa-sadowski.pl		Strona