


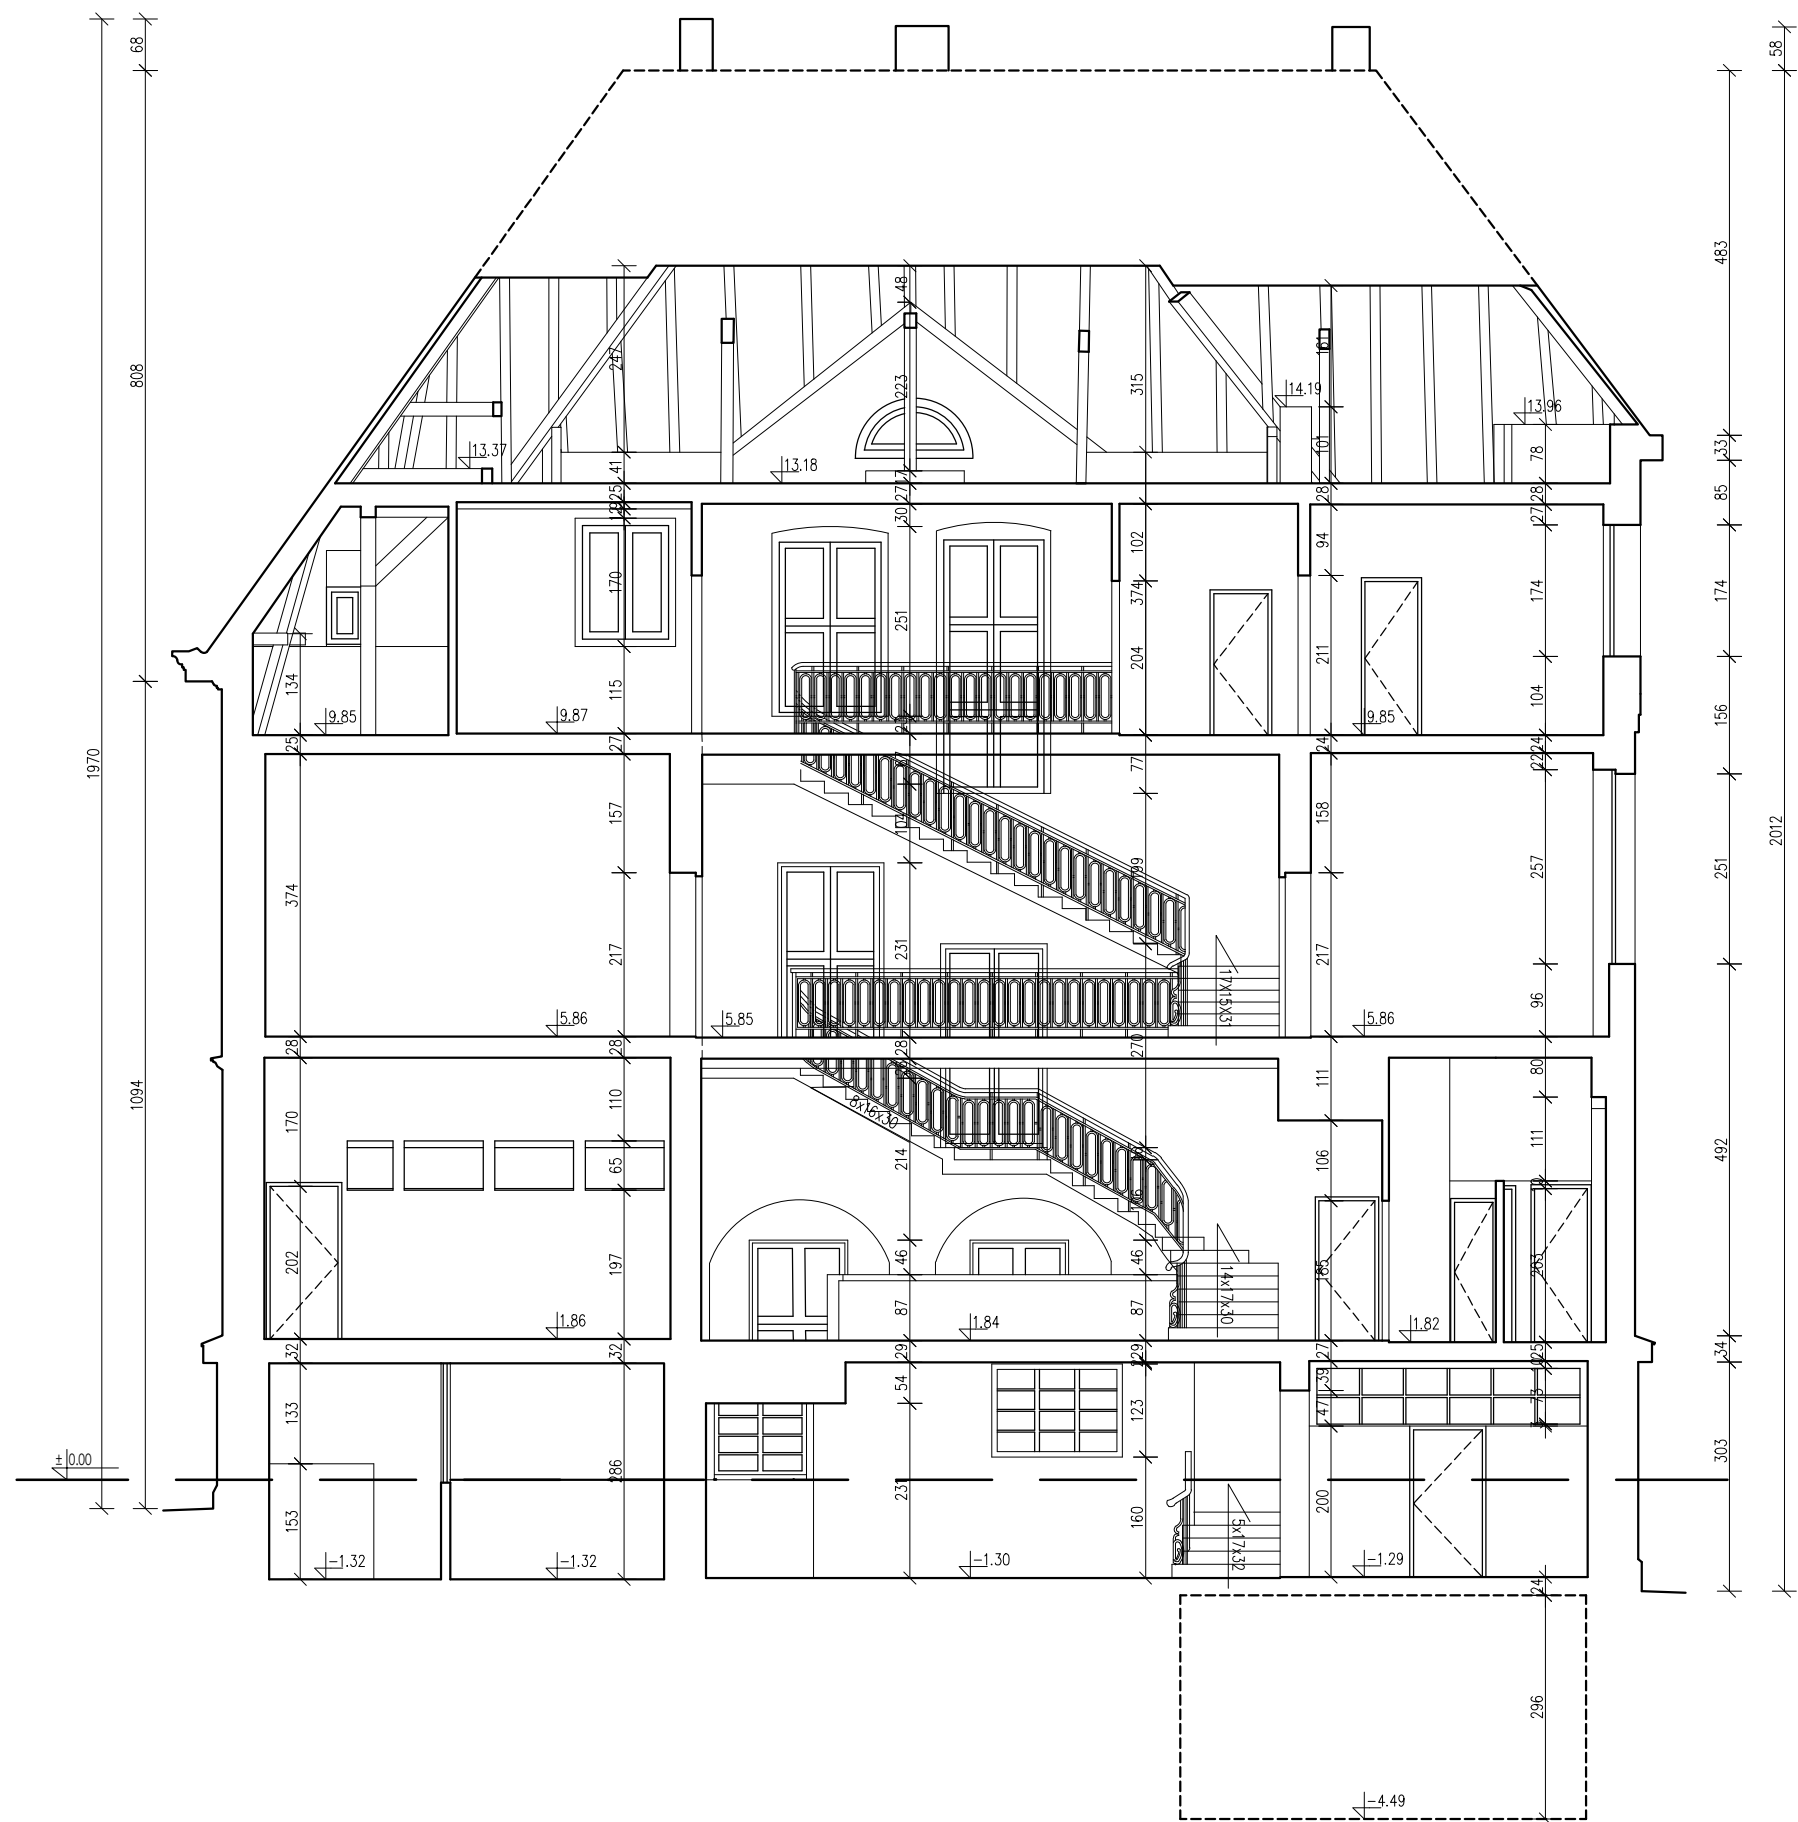

Uwagi:

- obrys zewnętrzny wkreślono na podstawie bezpośredniego pomiaru
- "0" budynku przyjęto na poziomie posadzki parteru

ORIENTACJA:

OBIEKT:

Katedra i Zakład Mikrobiologii
Lekarskiej Uniwersytetu
Medycznego im. Karola
Marcinkowskiego

ul. Wieniawskiego 3
61-712 Poznań

PKIG Sp. z o. o.

ul. Filipinki 10a
02-207 Warszawa
tel. 660-681-828,
e-mail: biuro@pkig.pl
www.pkig.pl

PKIG

POLSKIE
KONSORCJUM
INWENTARYZACYJNO
GEODEZYJNE

FAZA:

INWENTARYZACJA

IMIĘ I NAZWISKO:	NUMER UPRAWNIENI:	PODPIS:
POMIAR: inż. Rafał Małkiewicz	-	
OPRACOWANIE: mgr inż. Monika Krukowska	-	
SPRAWDZENIE: mgr inż. Łukasz Kacprzak	nr upr. 21302	

RYSUNEK:

RZUT PRZEKRÓJ A-A

SKALA: 1:100	ARKUSZ: ---	DATA: 06.2022	REWIZJA: 0
NUMER RYSUNKU:			
B1	G	R-07	
BUDYNEK	BRANŻA	NR RYS.	