



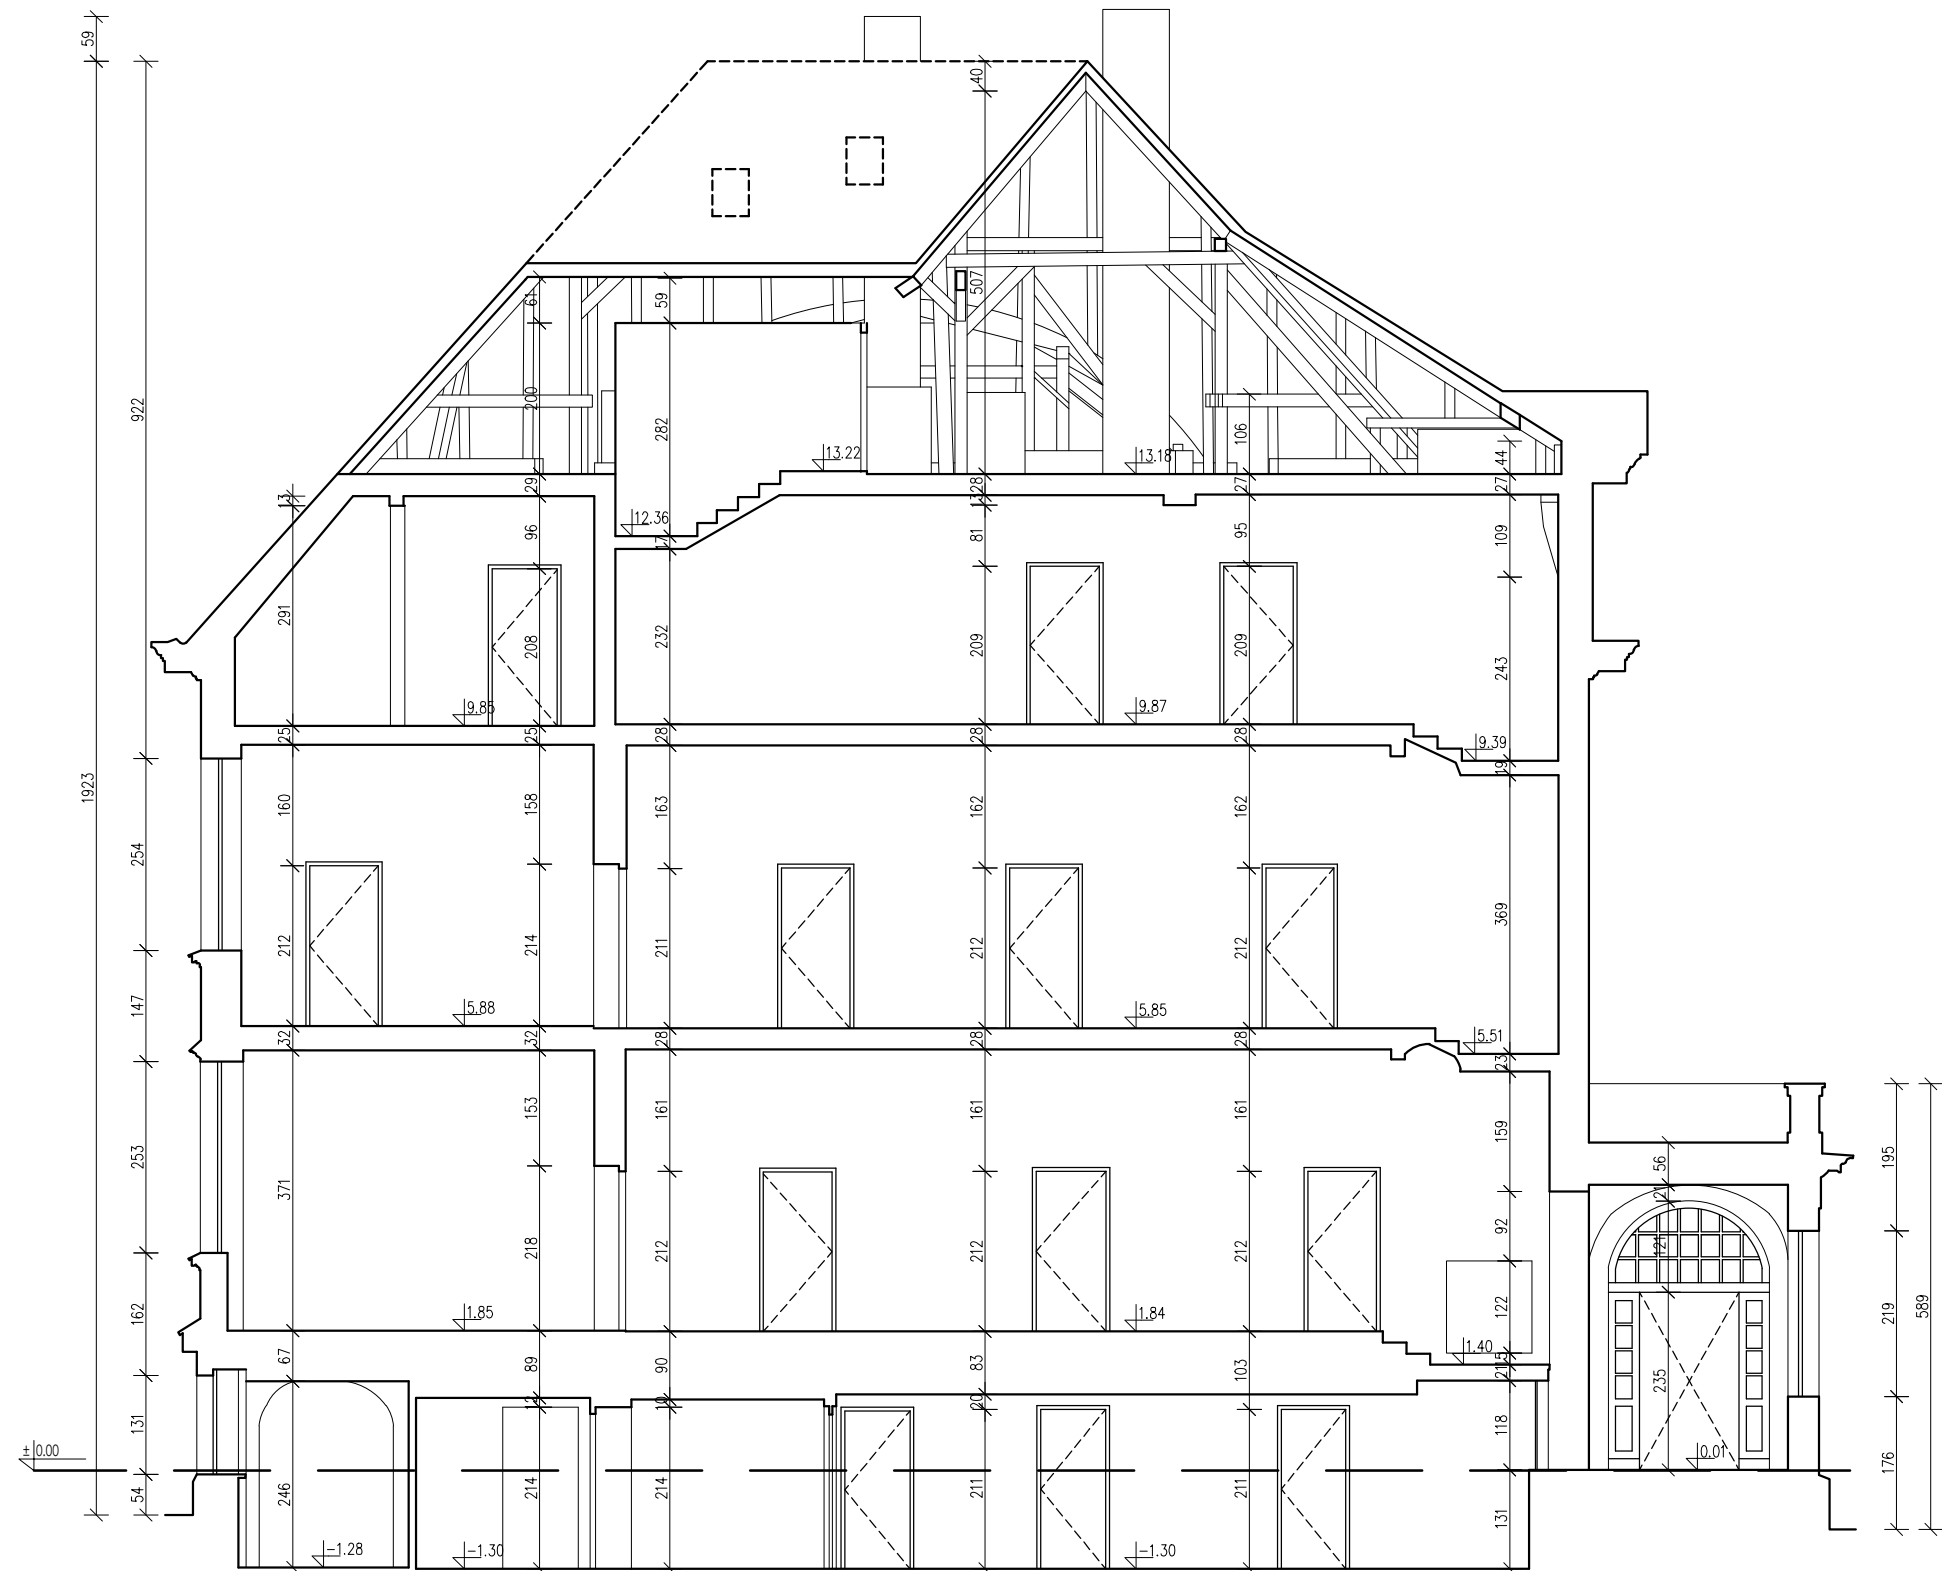

Uwagi:

- obrys zewnętrzny wkreślono na podstawie bezpośredniego pomiaru
- "0" budynku przyjęto na poziomie posadzki parteru

ORIENTACJA:

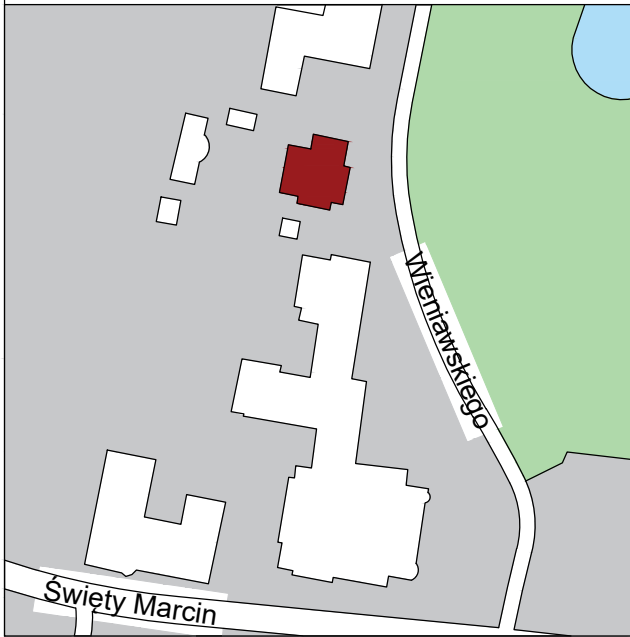

OBIEKT:

Katedra i Zakład Mikrobiologii  
Lekarskiej Uniwersytetu  
Medycznego im. Karola  
Marcinkowskiego

ul. Wienawskiego 3  
61-712 Poznań

PKIG Sp. z o. o.  
ul. Filipinki 10a  
02-207 Warszawa  
tel. 660-681-828,  
e-mail: biuro@pkig.pl  
www.pkig.pl



PKIG  
POLSKIE  
KONSORCJUM  
INWENTARYZACYJNO  
GEODEZYJNE

FAZA:

INWENTARYZACJA

| IMIĘ I NAZWISKO:                          | NUMER UPRAWNIENI: | PODPIS: |
|-------------------------------------------|-------------------|---------|
| POMIAR:<br>inż. Rafał Mańkiewicz          | -                 |         |
| OPRACOWANIE:<br>mgr inż. Monika Krukowska | -                 |         |
| SPRAWDZENIE:<br>mgr inż. Łukasz Kacprzak  | nr upr. 21302     |         |

RYСУNEK:

RZUT PRZEKRÓJ B-B

|                |         |         |          |
|----------------|---------|---------|----------|
| SKALA:         | ARKUSZ: | DATA:   | REWIZJA: |
| 1:100          | ---     | 06.2022 | 0        |
| NUMER RYSUNKU: | B1      | G       | R-08     |
|                | BUDYNEK | BRANŻA  | M. RYS.  |