
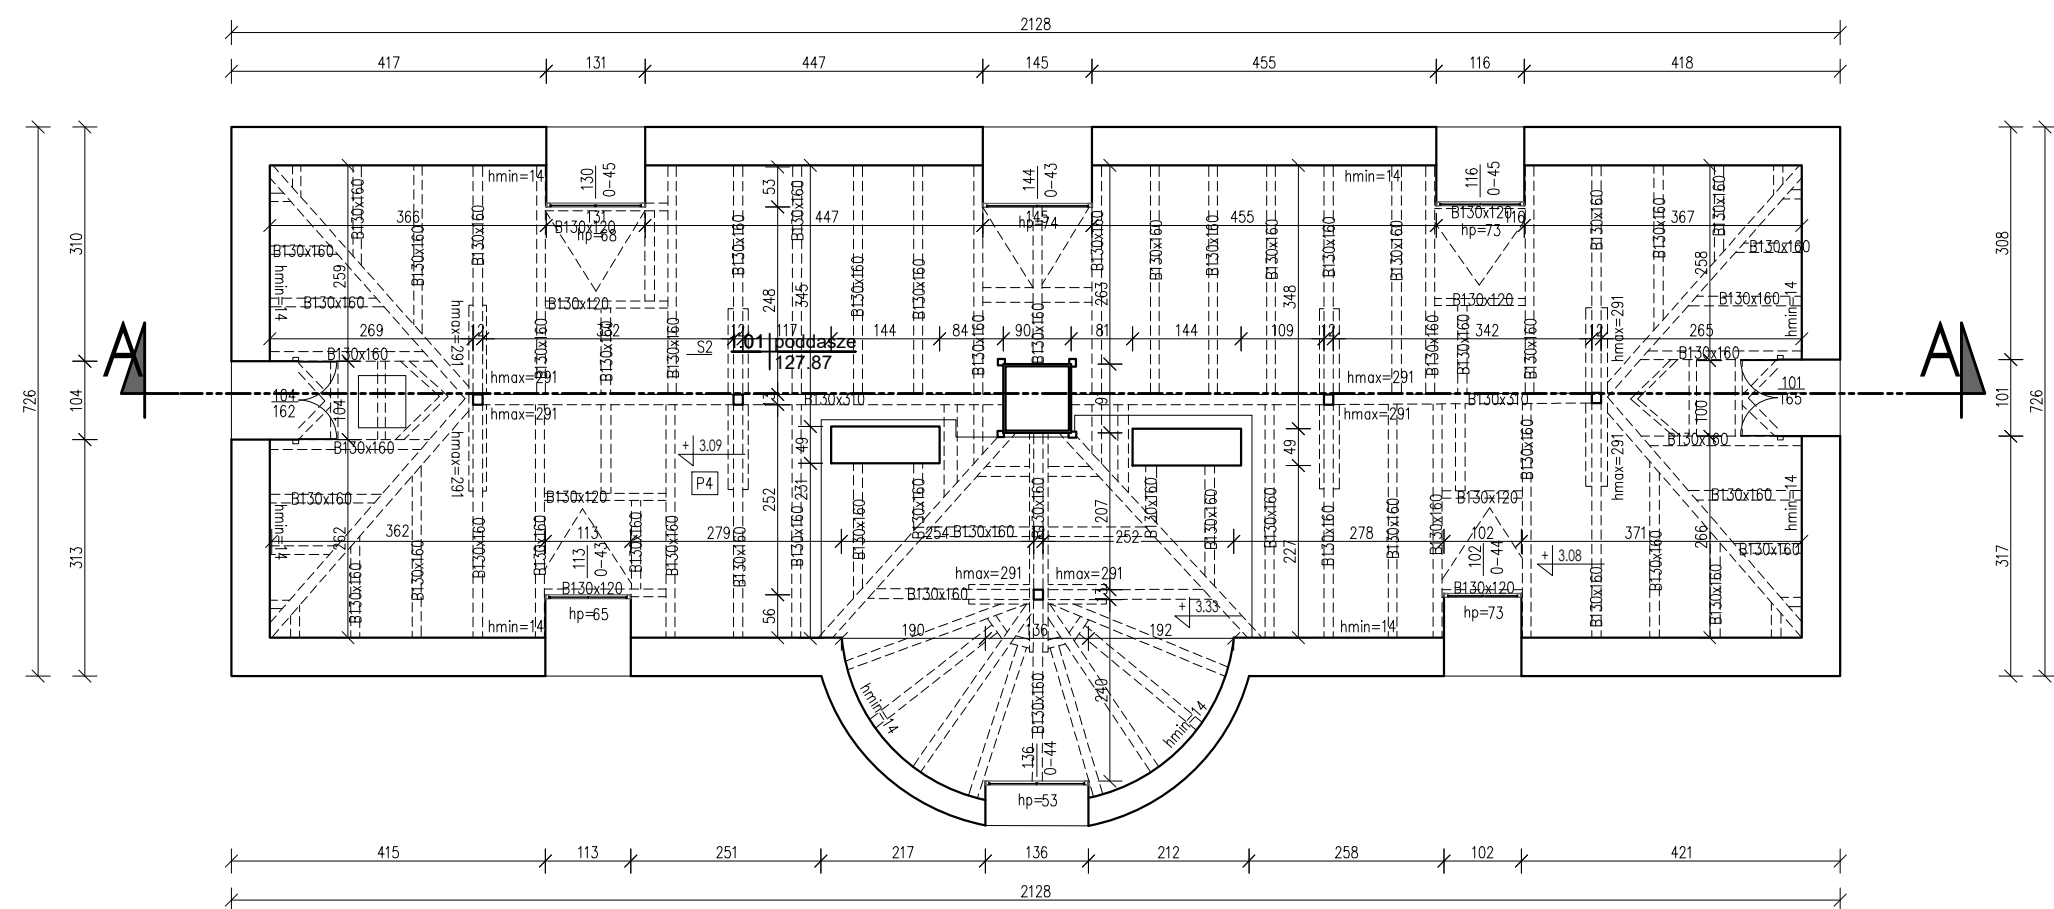
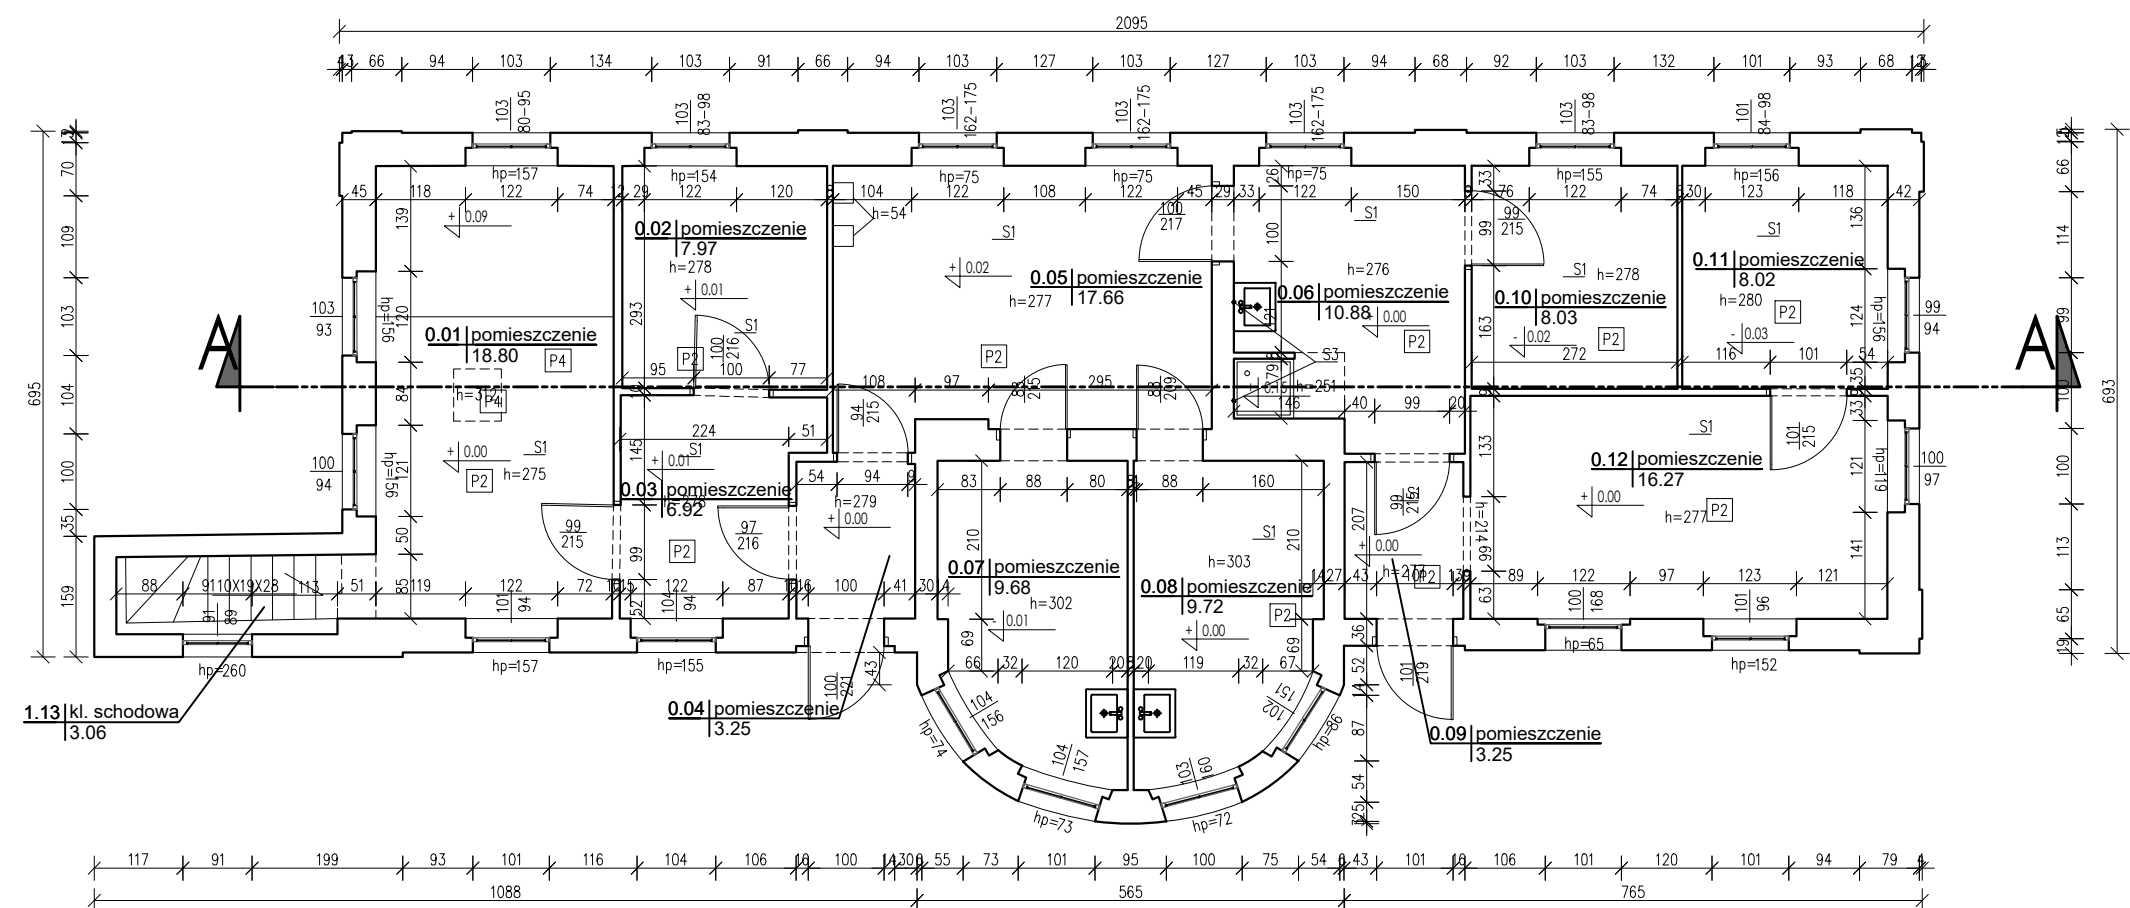


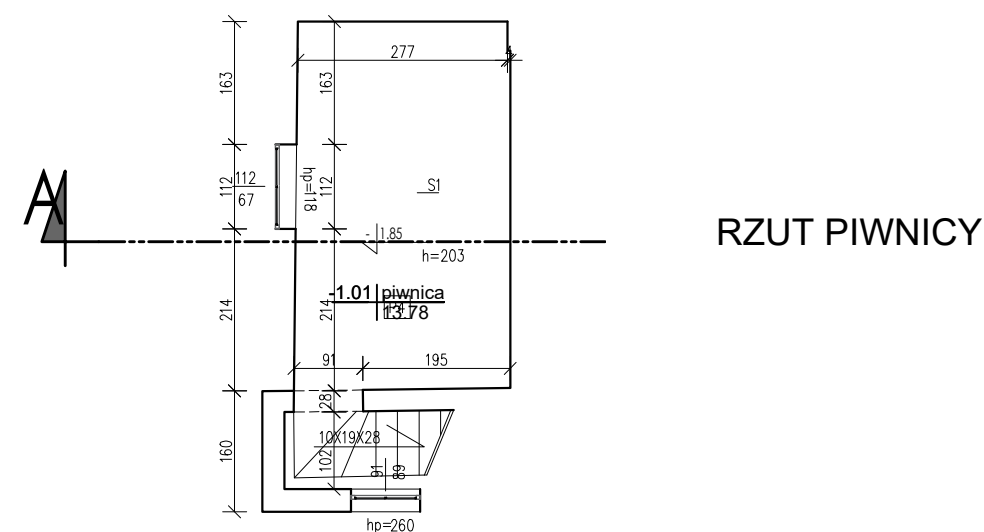

- obrys zewnętrzny wkreślono na podstawie bezpośredniego pomiaru
- "0" budynku przyjęto na poziomie posadzki parteru
- powierzchnie tarasów, balkonów i loggii nie są powierzchniami użytkowymi, wykazane są w celach informacyjnych

FAZA:			
INWENTYZACJA			
IMIĘ I NAZWISKO:	NUMER UPRAWNIENI:	PODDIS:	
POMIAR: inż. Rafał Mańkiewicz	-		
OPRACOWANIE: mgr inż. Monika Krukowska	-		
SPRAWOZDANIE: mgr inż. Łukasz Kacprzak	nr upr. 21302		
RYSUNEK:			
RZUT PIWNICY, PARTERU, PODDASZA			
SKALA:	ARKUSZ:	DATA:	REWIZJA:
1:100	---	06.2022	0
NUMER RYSUNKU:			
B2 - G - R-01 BLUKEN BRANZA NR RYS.			