



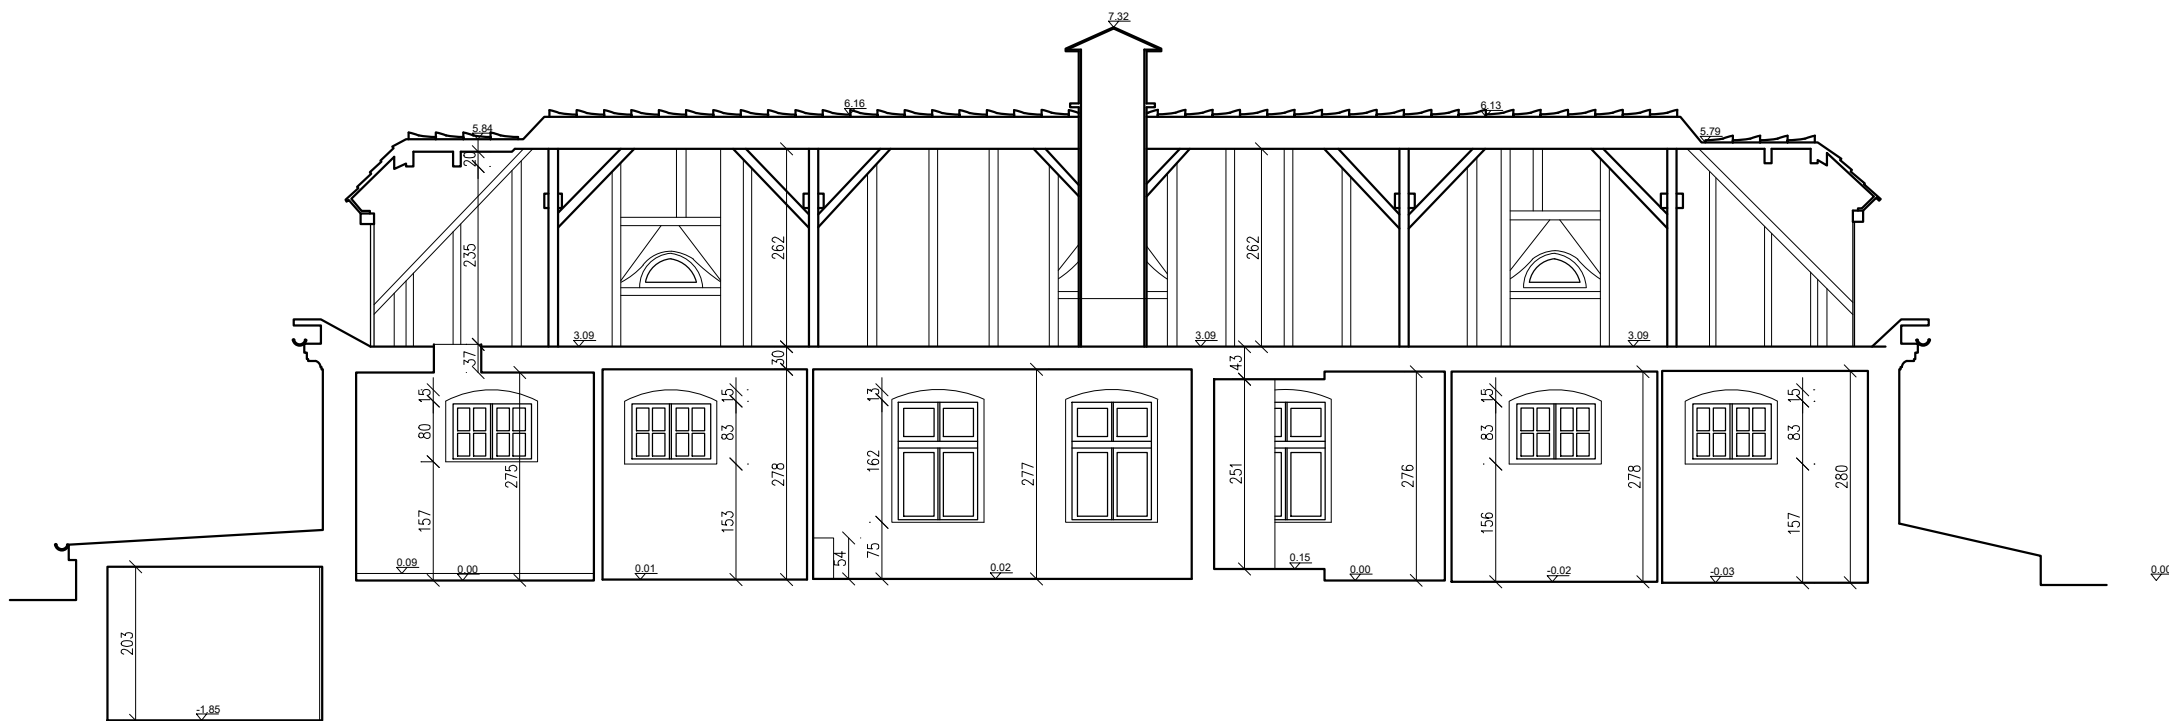

Legenda	
Wykończenie przegród – ściany:	
S1	Tynk+Farba
S2	Drewno
S3	Płytki
S4	Kamień
S5	Cegła
Wykończenie przegród – posadzki:	
P1	Drewno – parkiet
P2	Płytki
P3	Lastryko
P4	Cegła
P5	Kamień
P6	Gumolit
P7	Wykładzina

Uwagi:

- obrys zewnętrzny wkreślono na podstawie bezpośredniego pomiaru
- "0" budynku przyjęto na poziomie posadzki parteru
- powierzchnie tarasów, balkonów i loggii nie są powierzchniami użytkowymi, wykazane są w celach informacyjnych

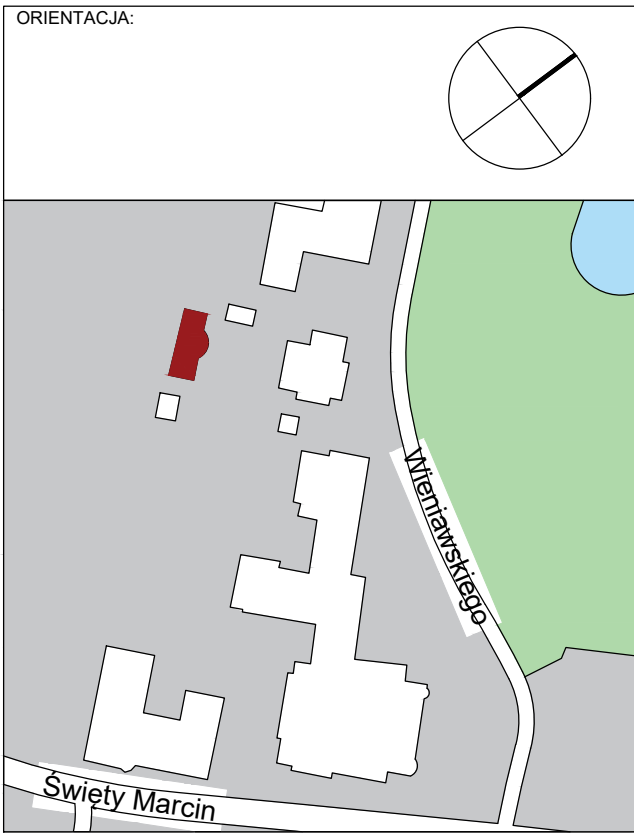

OBIEKT:
**Katedra i Zakład Mikrobiologii
Lekarskiej Uniwersytetu
Medycznego im. Karola
Marcinkowskiego**
ul. Wieniawskiego 3
61-712 Poznań

PKIG Sp. z o. o.
ul. Filipinki 10a
02-207 Warszawa
tel. **660-681-828**,
e-mail: biuro@pkig.pl
www.pkig.pl



PKIG
POLSKIE
KONSORCJUM
INWENTARYZACYJNO
GEODEZYJNE

FAZA: INWENTARYZACJA			
IMIĘ I NAZWISKO:		NUMER UPRAWNIENI:	PODPIS:
POMIAR: inż. Rafał Małkiewicz		-	
OPRACOWANIE: mgr inż. Monika Krukowska		-	
SPRAWDZENIE: mgr inż. Łukasz Kacprzak		nr upr. 21302	
RYSUNEK: PRZEKRÓJ			
SKALA: 1:100	ARKUSZ: ---	DATA: 06.2022	REWIZJA: 0
NUMER RYSUNKU: B2 - G - R-02			
BUDYNEK		BRANŻA	NR RYS.