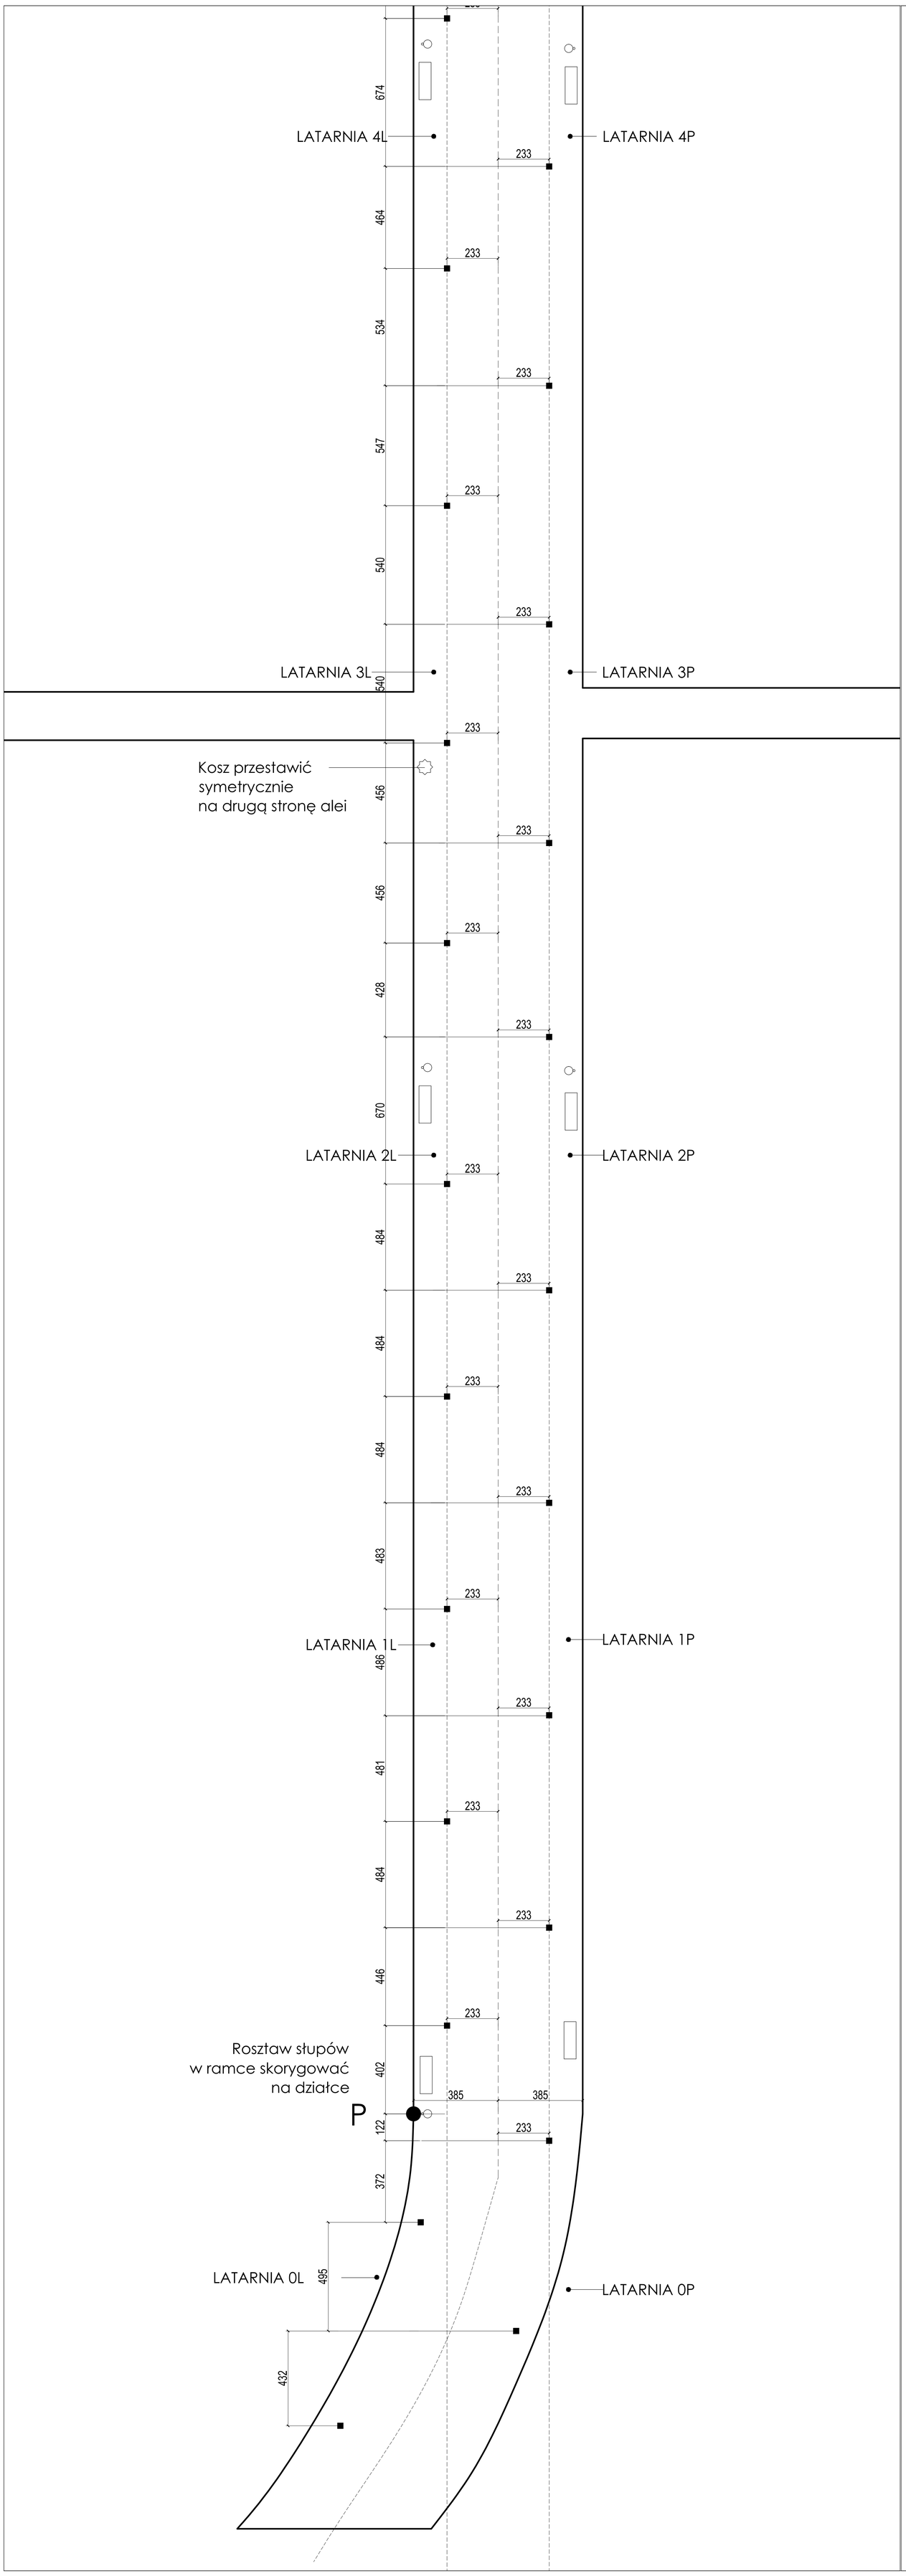

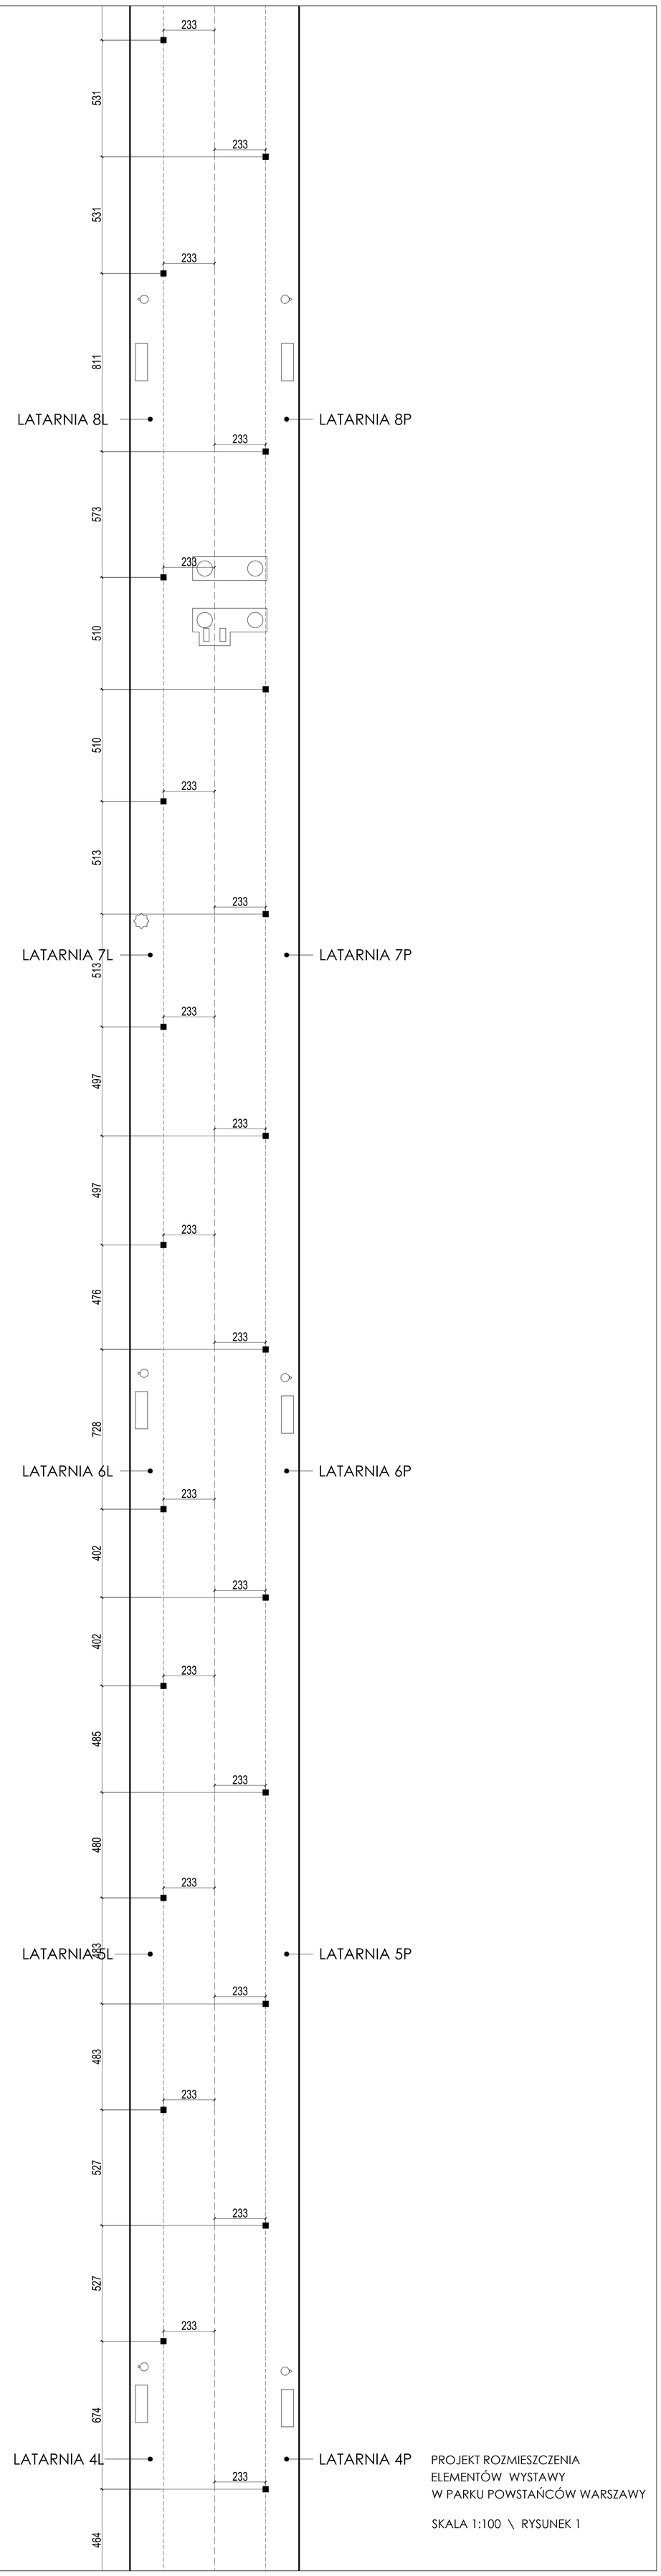

PROJEKT ROZMIESZCZENIA
ELEMENTÓW WYSTAWY
W PARKU POWSTAŃCÓW WARSZAWY

SKALA 1:100 \ RYSUNEK 1