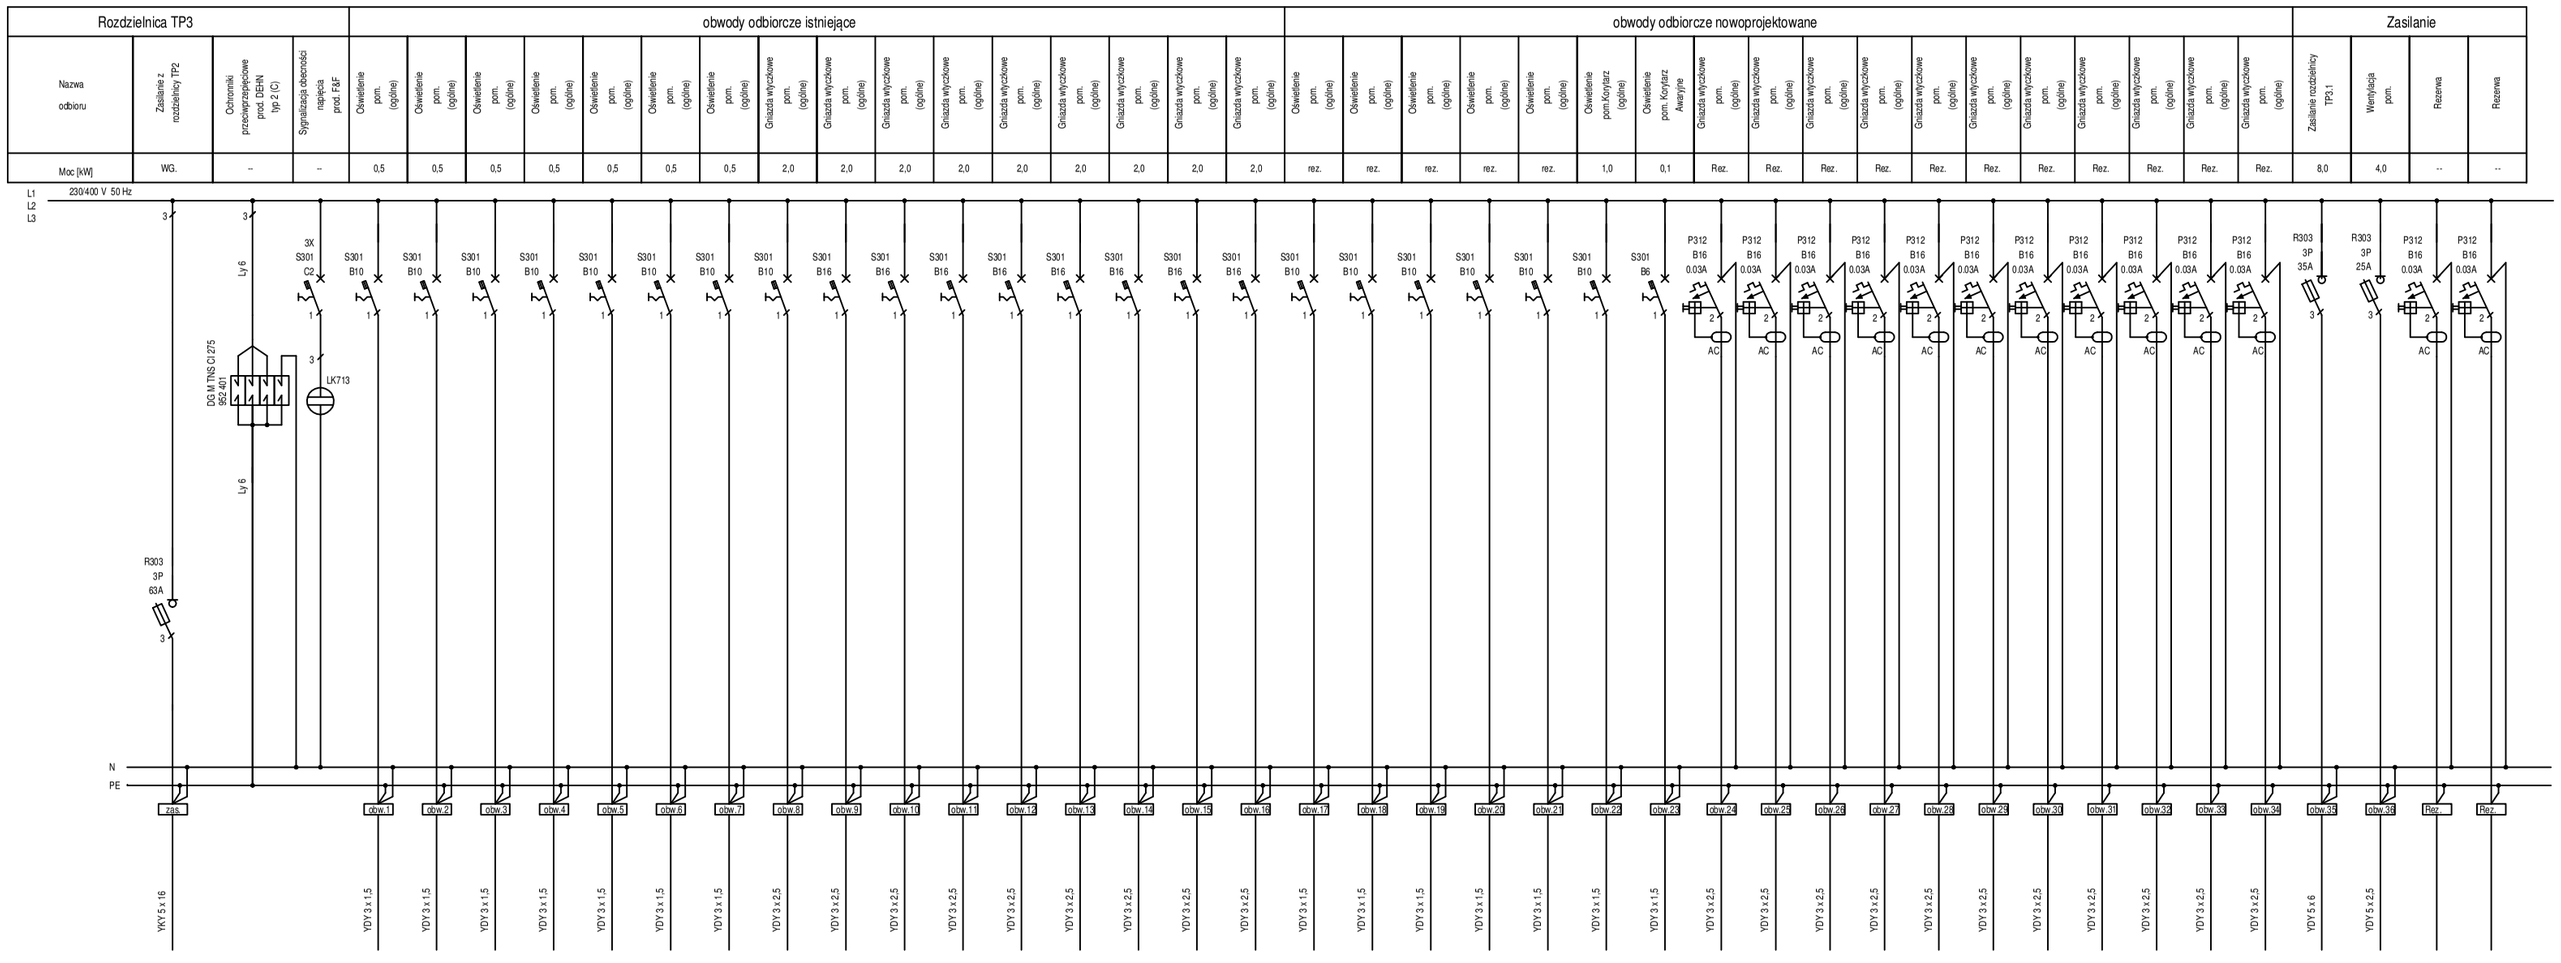

1. Wszystkie prace należy wykonywać zgodnie z Warunkami Technicznymi Wykonywania i Odbioru Robót Budowlano-Montażowych, zgodnie z obowiązującymi przepisami i Polskimi Normami oraz zasadami sztuki budowlanej, instrukcjami producentów poszczególnych materiałów i przepisami BHP przez odpowiednio wykwalifikowanych pracowników, pod stałym nadzorem technicznym.
2. Wszystkie wbudowywane wyroby muszą posiadać: aprobatę techniczną, obowiązkowy certyfikat zgodności i oznaczenie znakiem bezpieczeństwa „B" lub świadectwo dopuszczenia Urzędu Dozoru Technicznego dla urządzeń poddozorowych albo: dobrowolny certyfikat zgodności i oznaczenie nadanymi znakami zgodności („PN", „E" , „O") lub deklarację zgodności z obowiązującymi przepisami oraz Polskimi Normami i aprobatą techniczną.
3. Wszystkie wymiary przed zamówieniem sprawdzić na budowie.
4. W razie jakichkolwiek wątpliwości na budowie skontaktować się z projektantem.
5. Wszelkie zmiany należy uzgadniać z projektantem.

U W A G A:

Rozdzielnica wnękowa, w szafce typu XL3 4x24, o wymiarach:
szer. 670mm, wysok. 845mm, głębok. 140mm. Szafka z drzwiami metalowymi pełnymi z zamkiem systemowym, prod. Legrand.
Wszystkie pola odpływowe wyposażyć w listwy zaciskowe.

UKŁAD SIECIOWY TN–S
SYSTEM ZABEZPIECZEŃ OD PORAŻEŃ –
– SAMOCZYNNE WYŁĄCZENIE ZASILANIA

INWESTOR/INVESTOR:
Uniwersytet Im. A. Mickiewicza
ul. Wieniawskiego 1; Poznań

ZLECENIODAWCA/CUSTOMER:

NAZWA I ADRES OBIEKTU BUDOWLANEGO:
Remont pomieszczeń III pietra w budynku D
przy Ul. szamarzewskiego 89 w Poznaniu

PROJEKTOWAŁ/DESIGNED:	UPRAWNIENIA/...	DATA	PROJEKTANT/DESIGNER:
mgr inż. Rafał Walczak	WKP/0150/POOE/08		
OPRACOWAŁ/DRAWING:			
SPRAWDZIŁ/CHECKED:			

STADIUM/PHASE: PROJEKT WYKONAWCZY

BRANŻA: ELEKTRYCZNA
DATA/DATE: maj 2016
SKALA/SCALE: XX

TYTUŁ RYSUNKU/TITLE:
ROZDZIELNICA TP3
-SCHEMAT

NR RYSUNKU/DRAWING Nr:
PW-E-01