

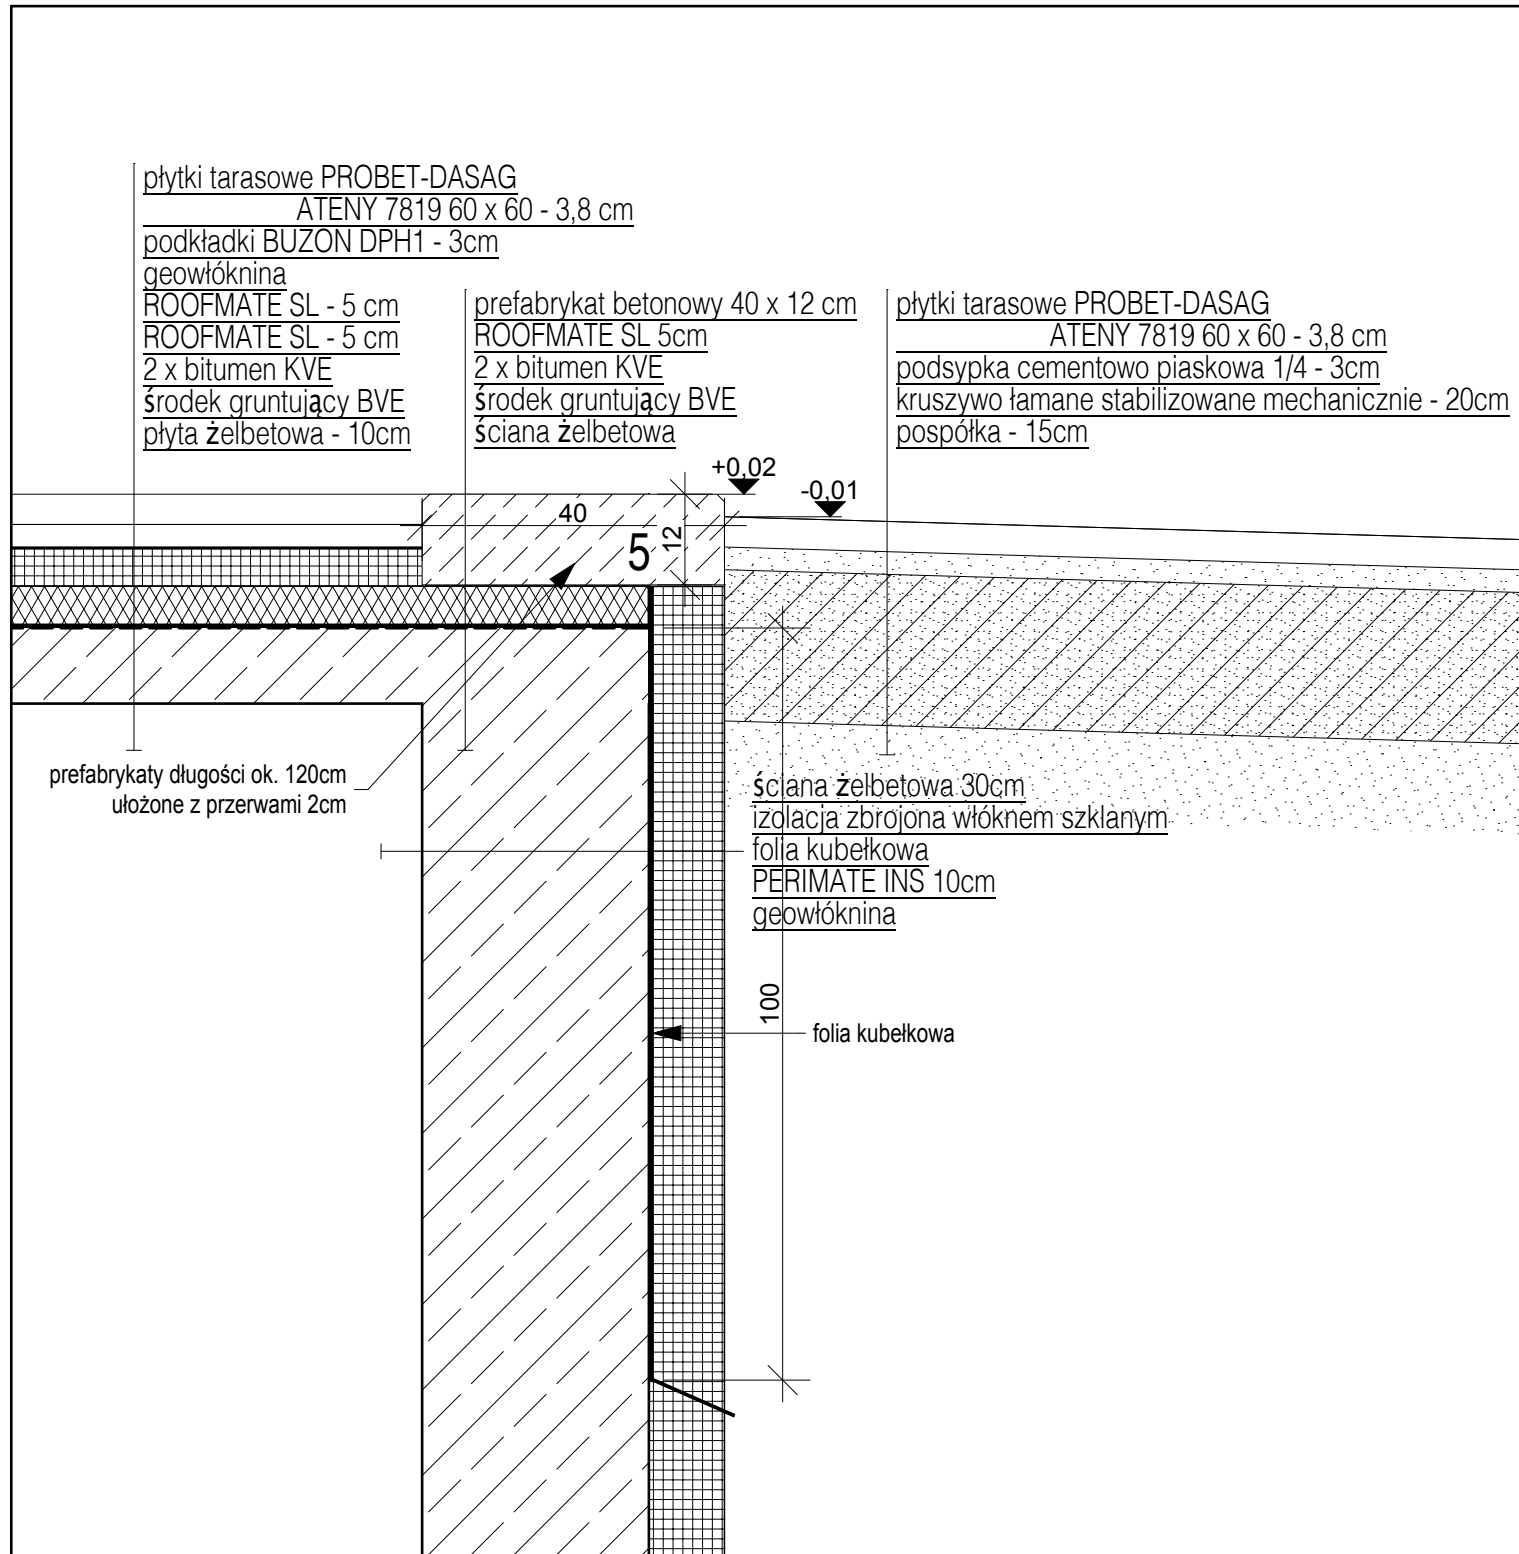
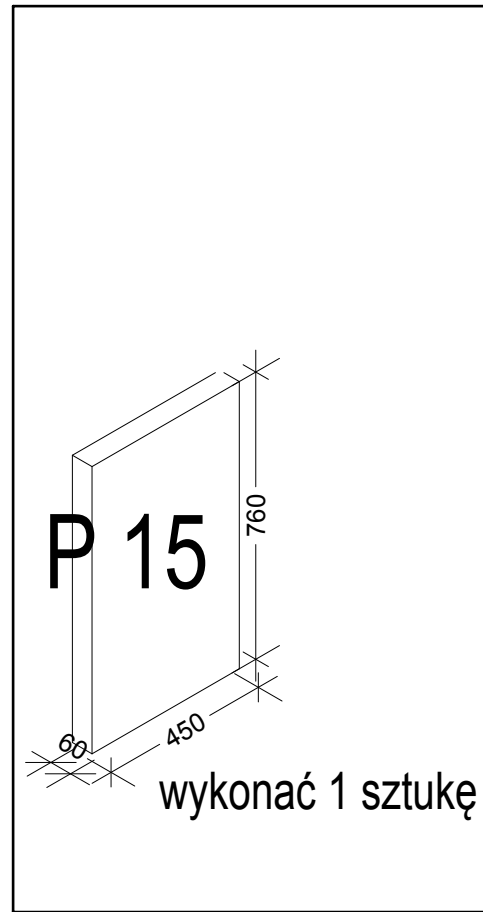
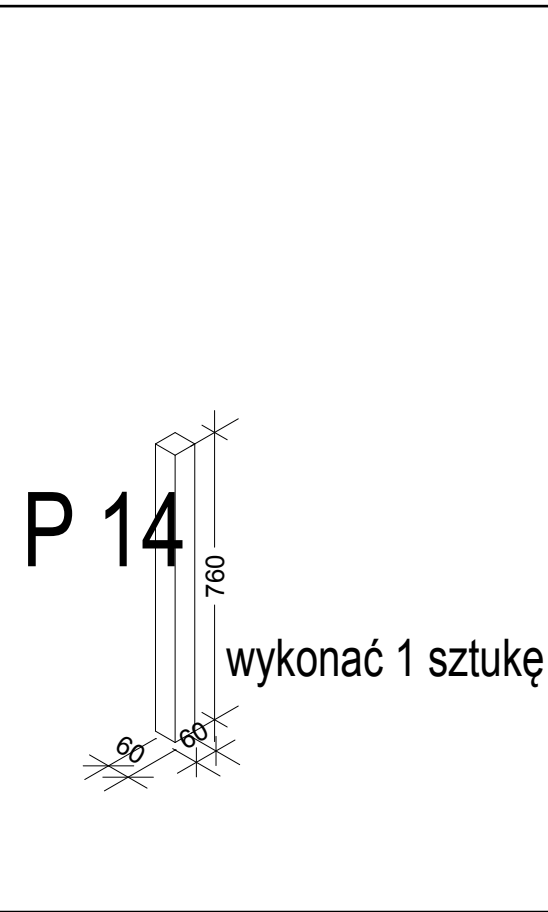
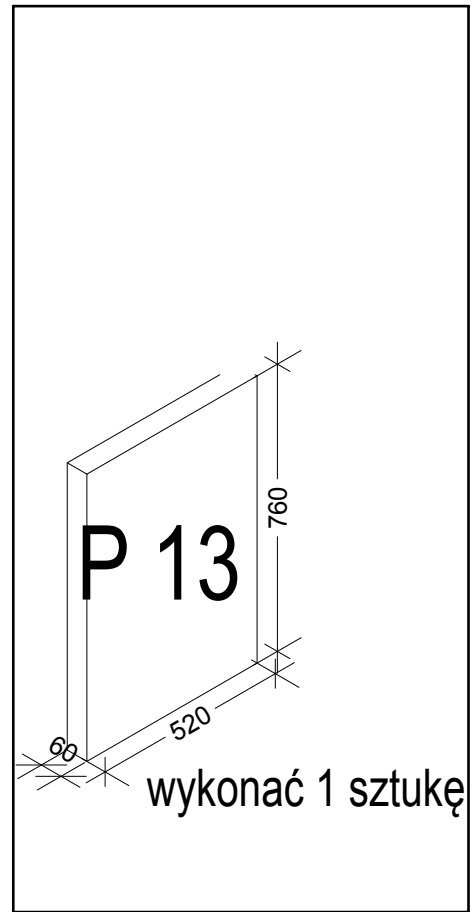
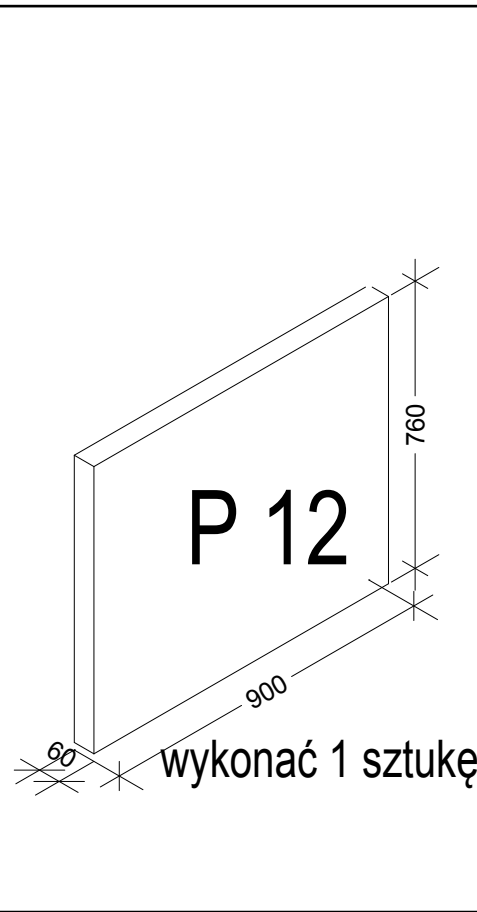
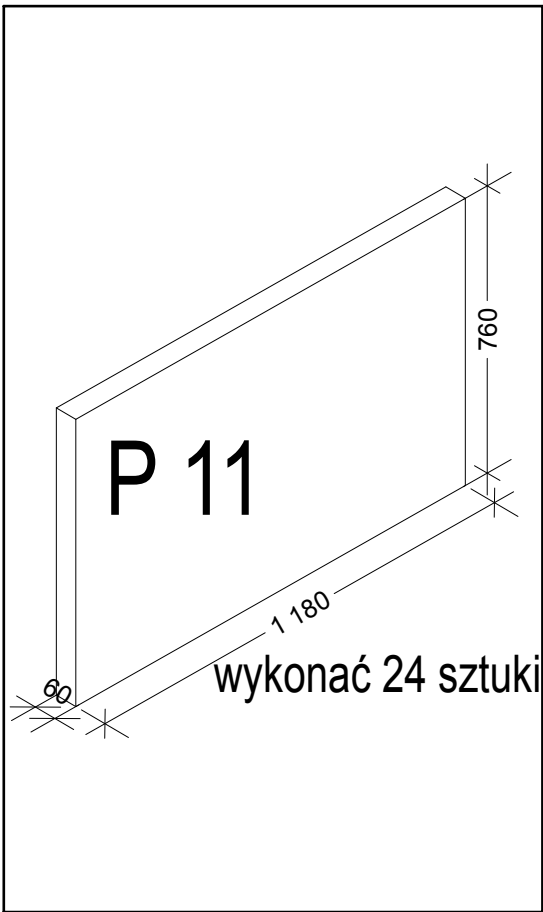



1:20

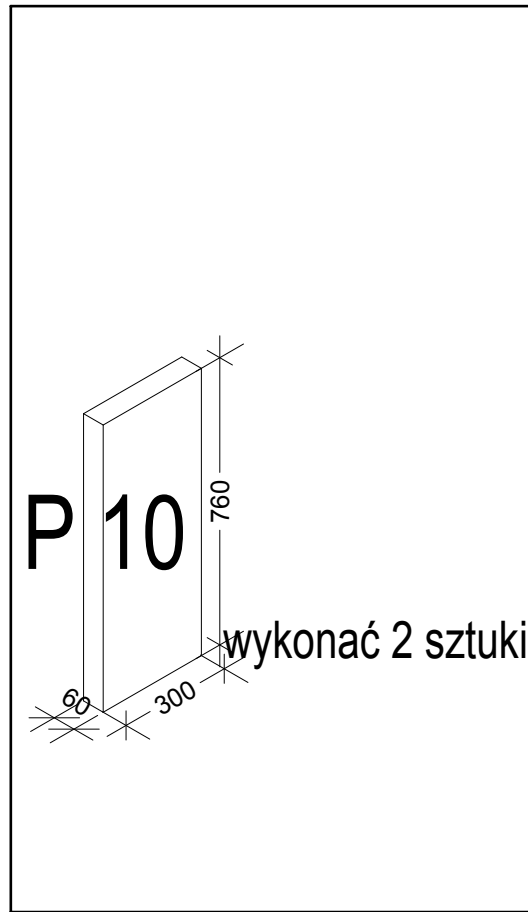


1:10

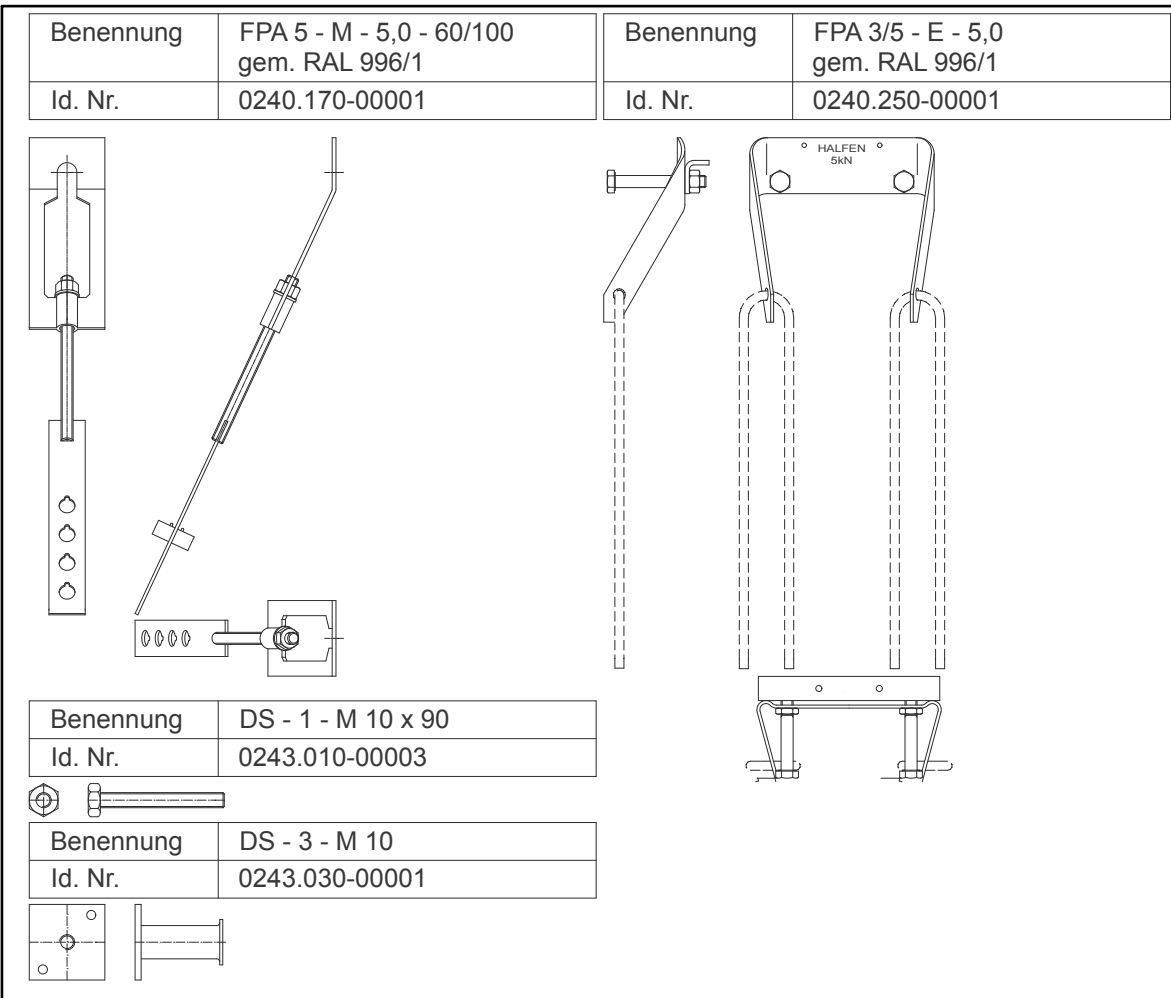


kotwy HALFEN do prefabrykatów

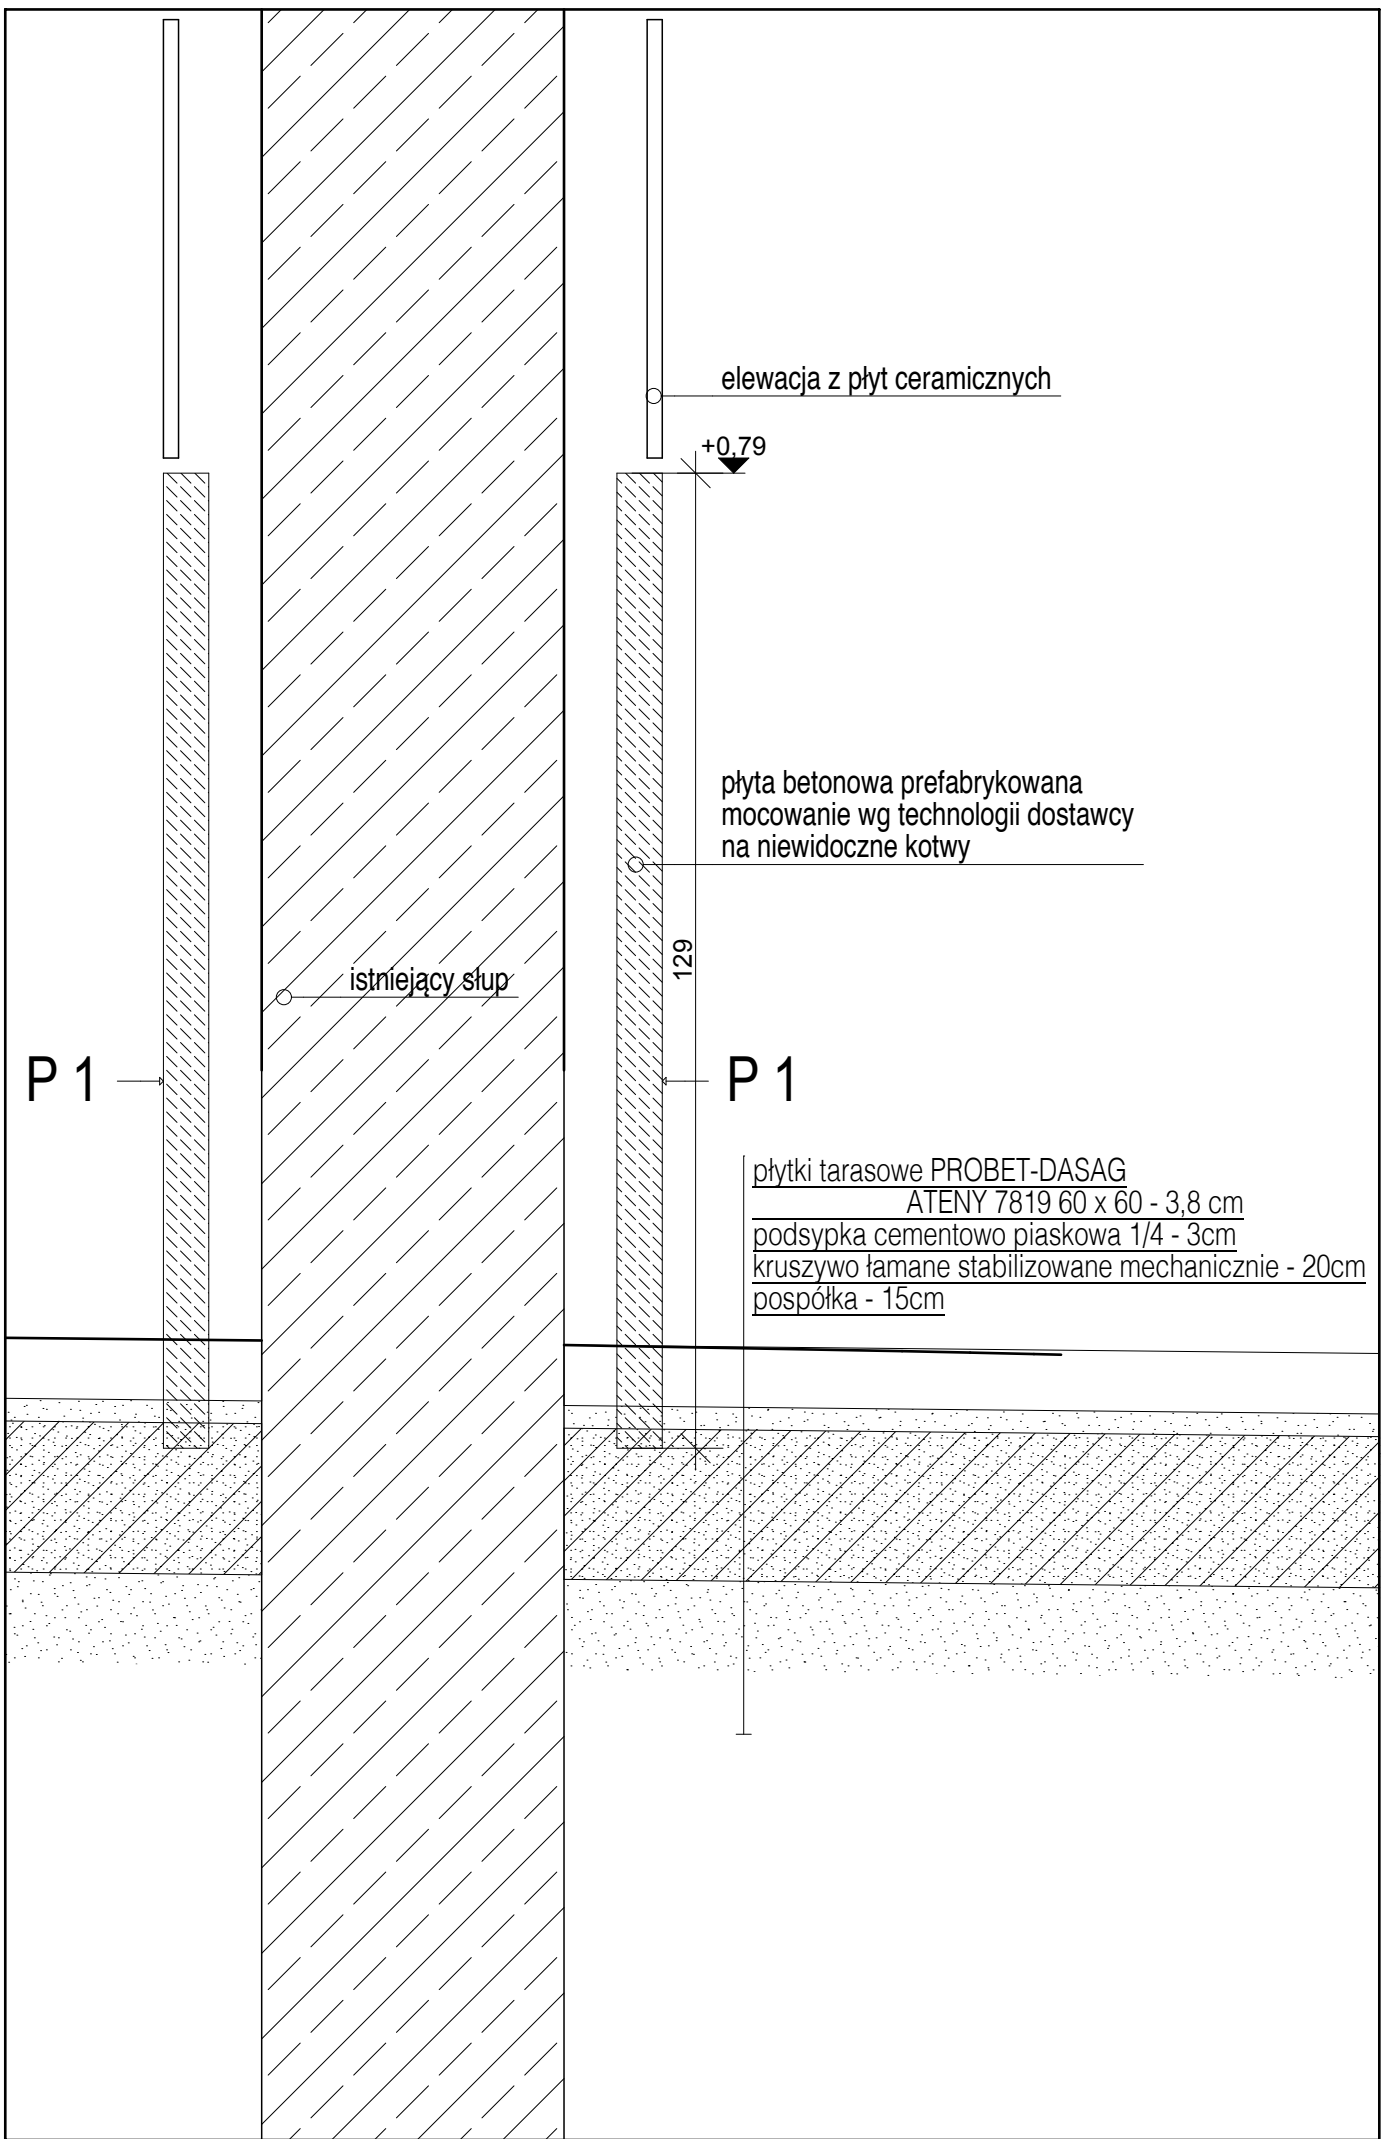


1:10

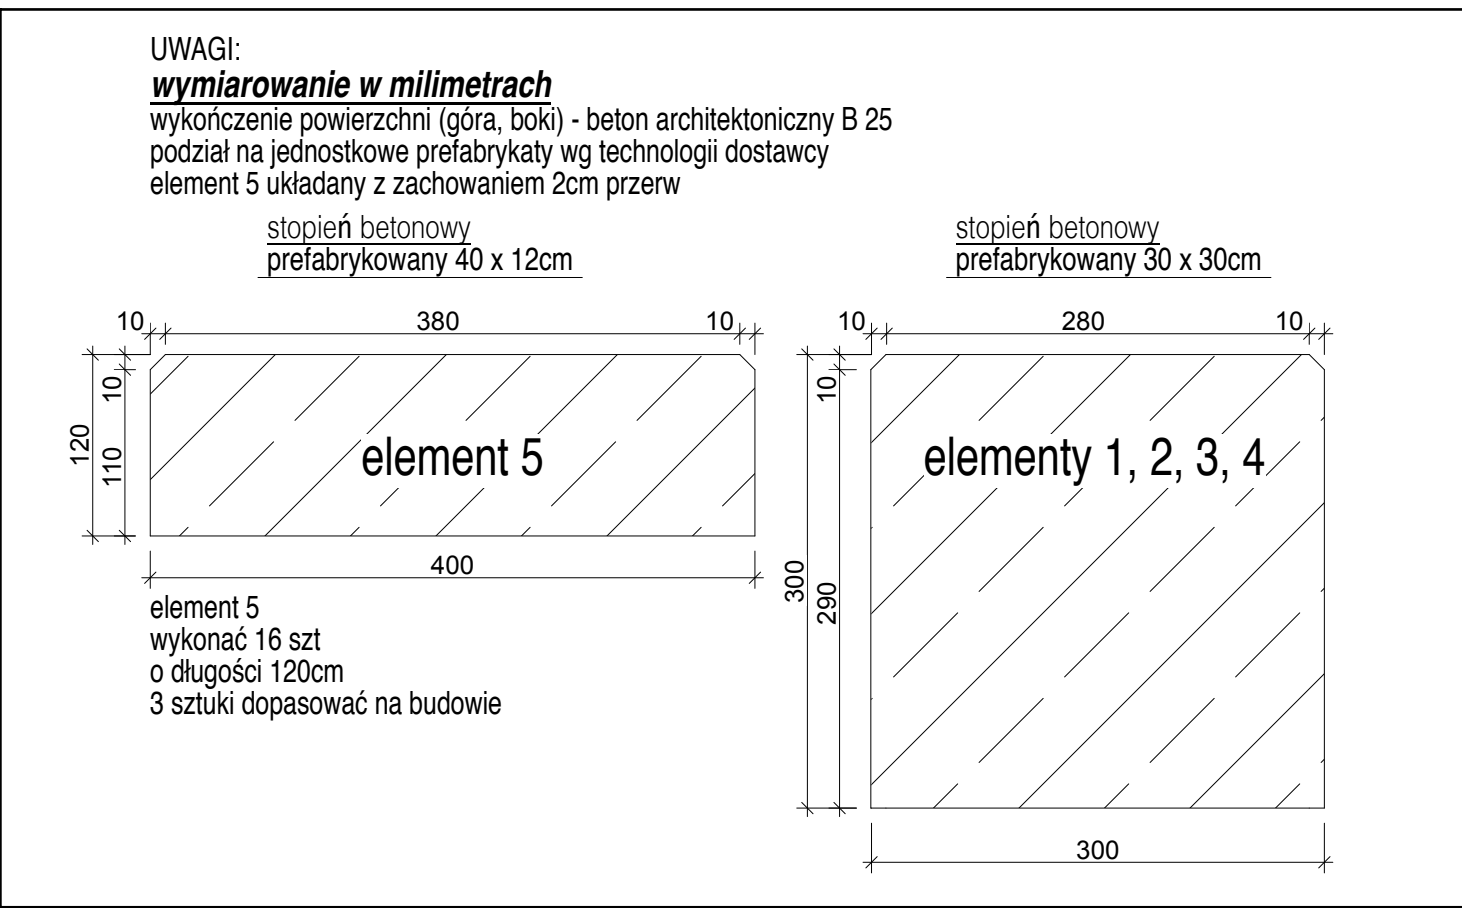

stopnie prefabrykowane 1:5

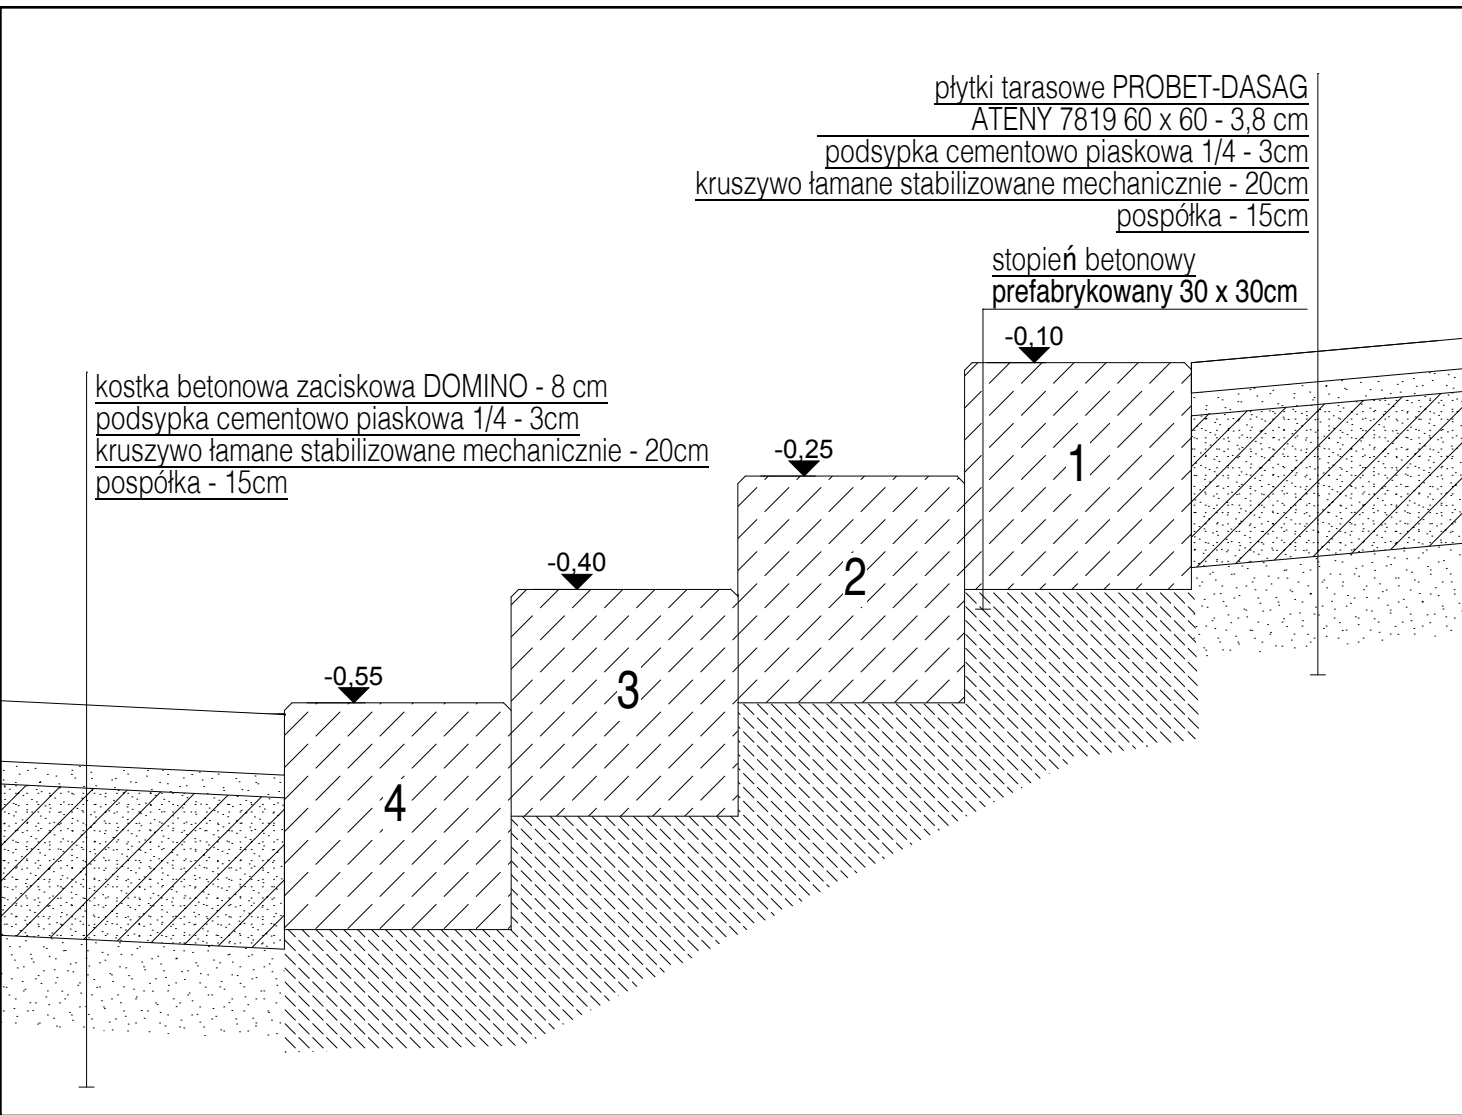

1:10

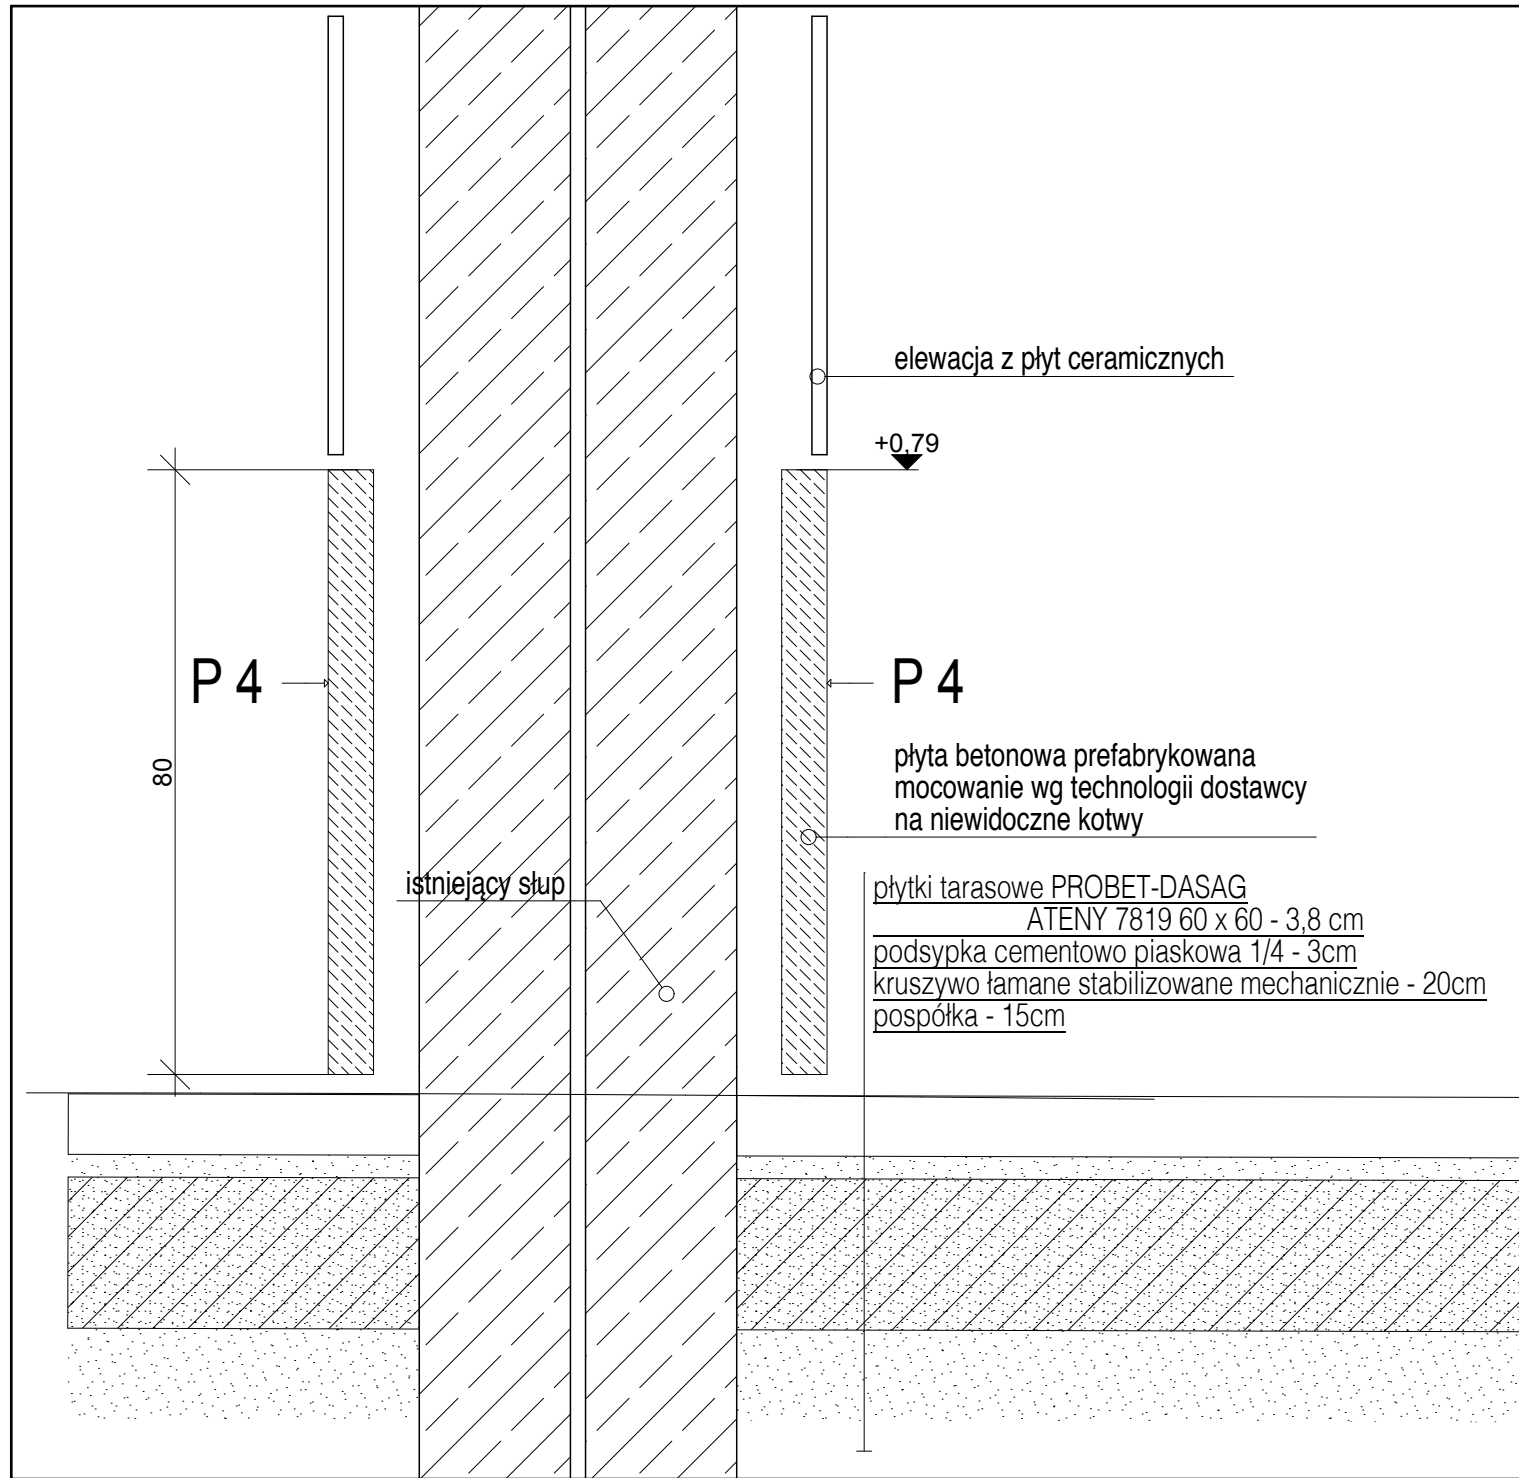

1:10

UWAGI:

- 1.istniejący taras rozebrać do podłoża nośnego
- 2.na stopnie podziemia rozebrać górne warstwy do izolacji termicznej
- 3.sprawdzić stan techniczny izolacji przeciwwodnej i termicznej na stopnie podziemia, w razie potrzeby naprawić izolację
- 4.lawki wg wzoru DOMINO ZANO Mirosław Zarotyński ul.Lindego 7a, 30-148 Kraków, Polska biuro@zano.pl, www.zano.pl lub LAW-10-CHO-PL/SK/PA/TO/TZ katalog mebli miejskich miasta Poznania
- 5.płyty tarasowe wg wzoru: PROBET-DASAG Sp. z o.o. ATENY 7819 60 x 60 x 3,8 cm
- 6.prefabrykaty elewacyjne: powierzchnie widoczne: beton architektoniczny mocowanie system HALFEN FPA lub podobny
- 7.murki oporowe: powierzchnie widoczne: beton architektoniczny
- 8.stopnie betonowe sprefabrykowane: powierzchnie widoczne: beton architektoniczny
- 9.istniejące poziomy nawierzchni chodnika z kostki betonowej DOMINO dostosować do rzędnych jak na rysunku
- 10.na czerwono oznaczono elementy nowe i roboty do wykonania

**Tomasz Durniewicz**  
**architekt**

ul. Polwieska 17/23  
61-065 Poznań  
tda@phone.pl, tda@op.pl  
www.tda.dla.pl  
tel: 61 853 39 84  
NIP 779-61-58-111  
sp. z o.o. REGON 63189144

nazwa inwestycji	Projekt tarasu przed biblioteką w Collegium Polonicum w Ślubicach, Kościuszki, 69-100, działki nr 664/1		
inwestor	Uniwersytet im. Adama Mickiewicza w Poznaniu ul. Wieniawskiego 1, 61-712 Poznań		
temat opracowania	PB	stadium	
projektant	mgnr inż. arch. Tomasz Durniewicz		<b>PB</b>
			data
			<b>2016-06-17</b>
sprawdzający	- - -		skala
			<b>1:10, 1:5, 1:20, 1:100</b>
treść rysunku	<b>Detale, Prefabrykaty</b>		numer rysunku
			<b>01.3</b>
uwaga :	projekt architektoniczny rozpatrywać łącznie z projektami branżowymi wszystkie prawa zastrzeżone / powielanie lub wykorzystywanie niezgodnie z przeznaczeniem, bez zgody właściciela dokumentacji jest zabronione		