

MOŻLIWOŚĆ ROZBUDOWY O 22 M.

ZAKŁAD BADAŃ CZYNNOŚCIOWYCH I REHABILITACJI - 50s.

SZPITAL

DZIAŁ STATYSTYKI I ROZLICZEŃ ORAZ REZONANS MAGNETYCZNY - 18os.


ODDZIAŁ KARDIOLOGII I WAZYJNEJ I CHOROBY WEWNĘTRZNYCH Z PODODZIAŁEM INTENSYWNEJ OPIEKI KARDIOLOGICZNEJ - 50os.

ŁĄCZNIK
NR III

A
SP/A


B
SP/B

C
SP/C

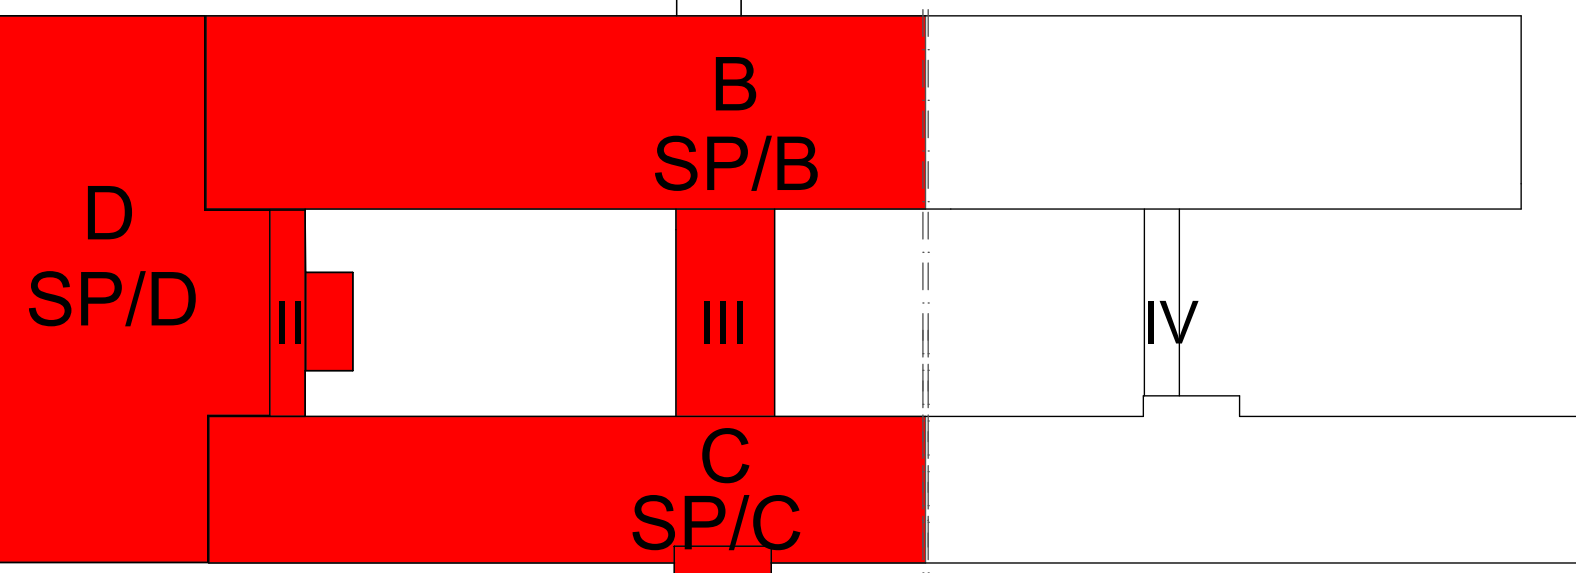

LEGENDA

- 4/11 optyczna czujka dymu
- 4/14 czujka z zewn. wskaźnikiem z
- 4/3 ręczny ostrzegacz pożaru
- 4/24 czujka dymowo - temperaturowa
- CSP centrala sygnalizacji pożaru
- linia dozorowa (pętlowa)
- nr linii dozorowej/adres czuj
- oddzielenie stref pożarowych

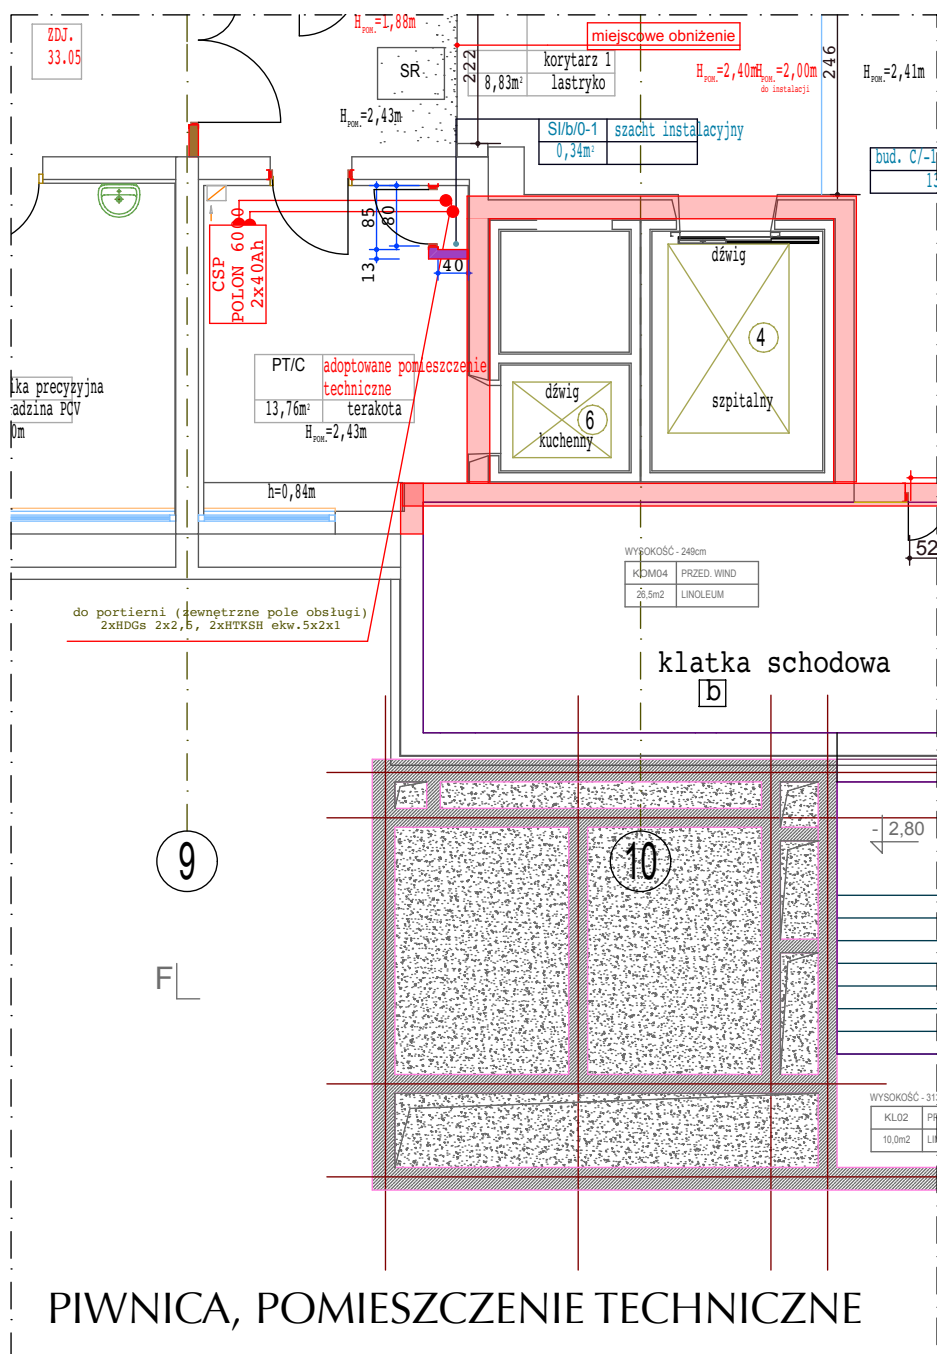

PROJEKT WYKONAWCZY I ETAP PRZEBUDOWY SZPITALA WOJEWÓDZIEGO W POZNANIU przy ul. Juraszów 71/19 polegająca na DOSTOSZANIU OBIEKTU DO OBYWIAZUJĄCYCH PRZEPISÓW POŻAROWYCH. Szpital Wojewódzki w Poznaniu ul. Juraszów 71/19			
UWAGA: - przed wykonaniem wszystkich wymiarów "spawdzić w naturze" ("wszystkie wymiary podane w cm")		INWENIOWANE: Szpital Wojewódzki w Poznaniu ul. Juraszów 71/19	WYKONANE: Dział Budownictwa Pracownia Projektowa ul. Juraszów 71/19
RYSEK Należy rozpatrywać łącznie z całą dokumentacją projektową, z uwzględnieniem załączników i ORAZ ZE WSZYSTKIMI PROJEKTAMI BRANŻOWYMI.			
- WSZYSTKIE ZABIAJĄ Należy uzgodnić z jednostką projektową, dopiero po uzgodnieniu z projektantem ORAZ PRZYZNACZENIU (PARAMETRY TECHNICZNE SYSTEMU)			
Skala: 1:100	Data: 04/2016	Wielkość: PARTER, PIWNICA - I ETAP	Wielkość: Elektryczna