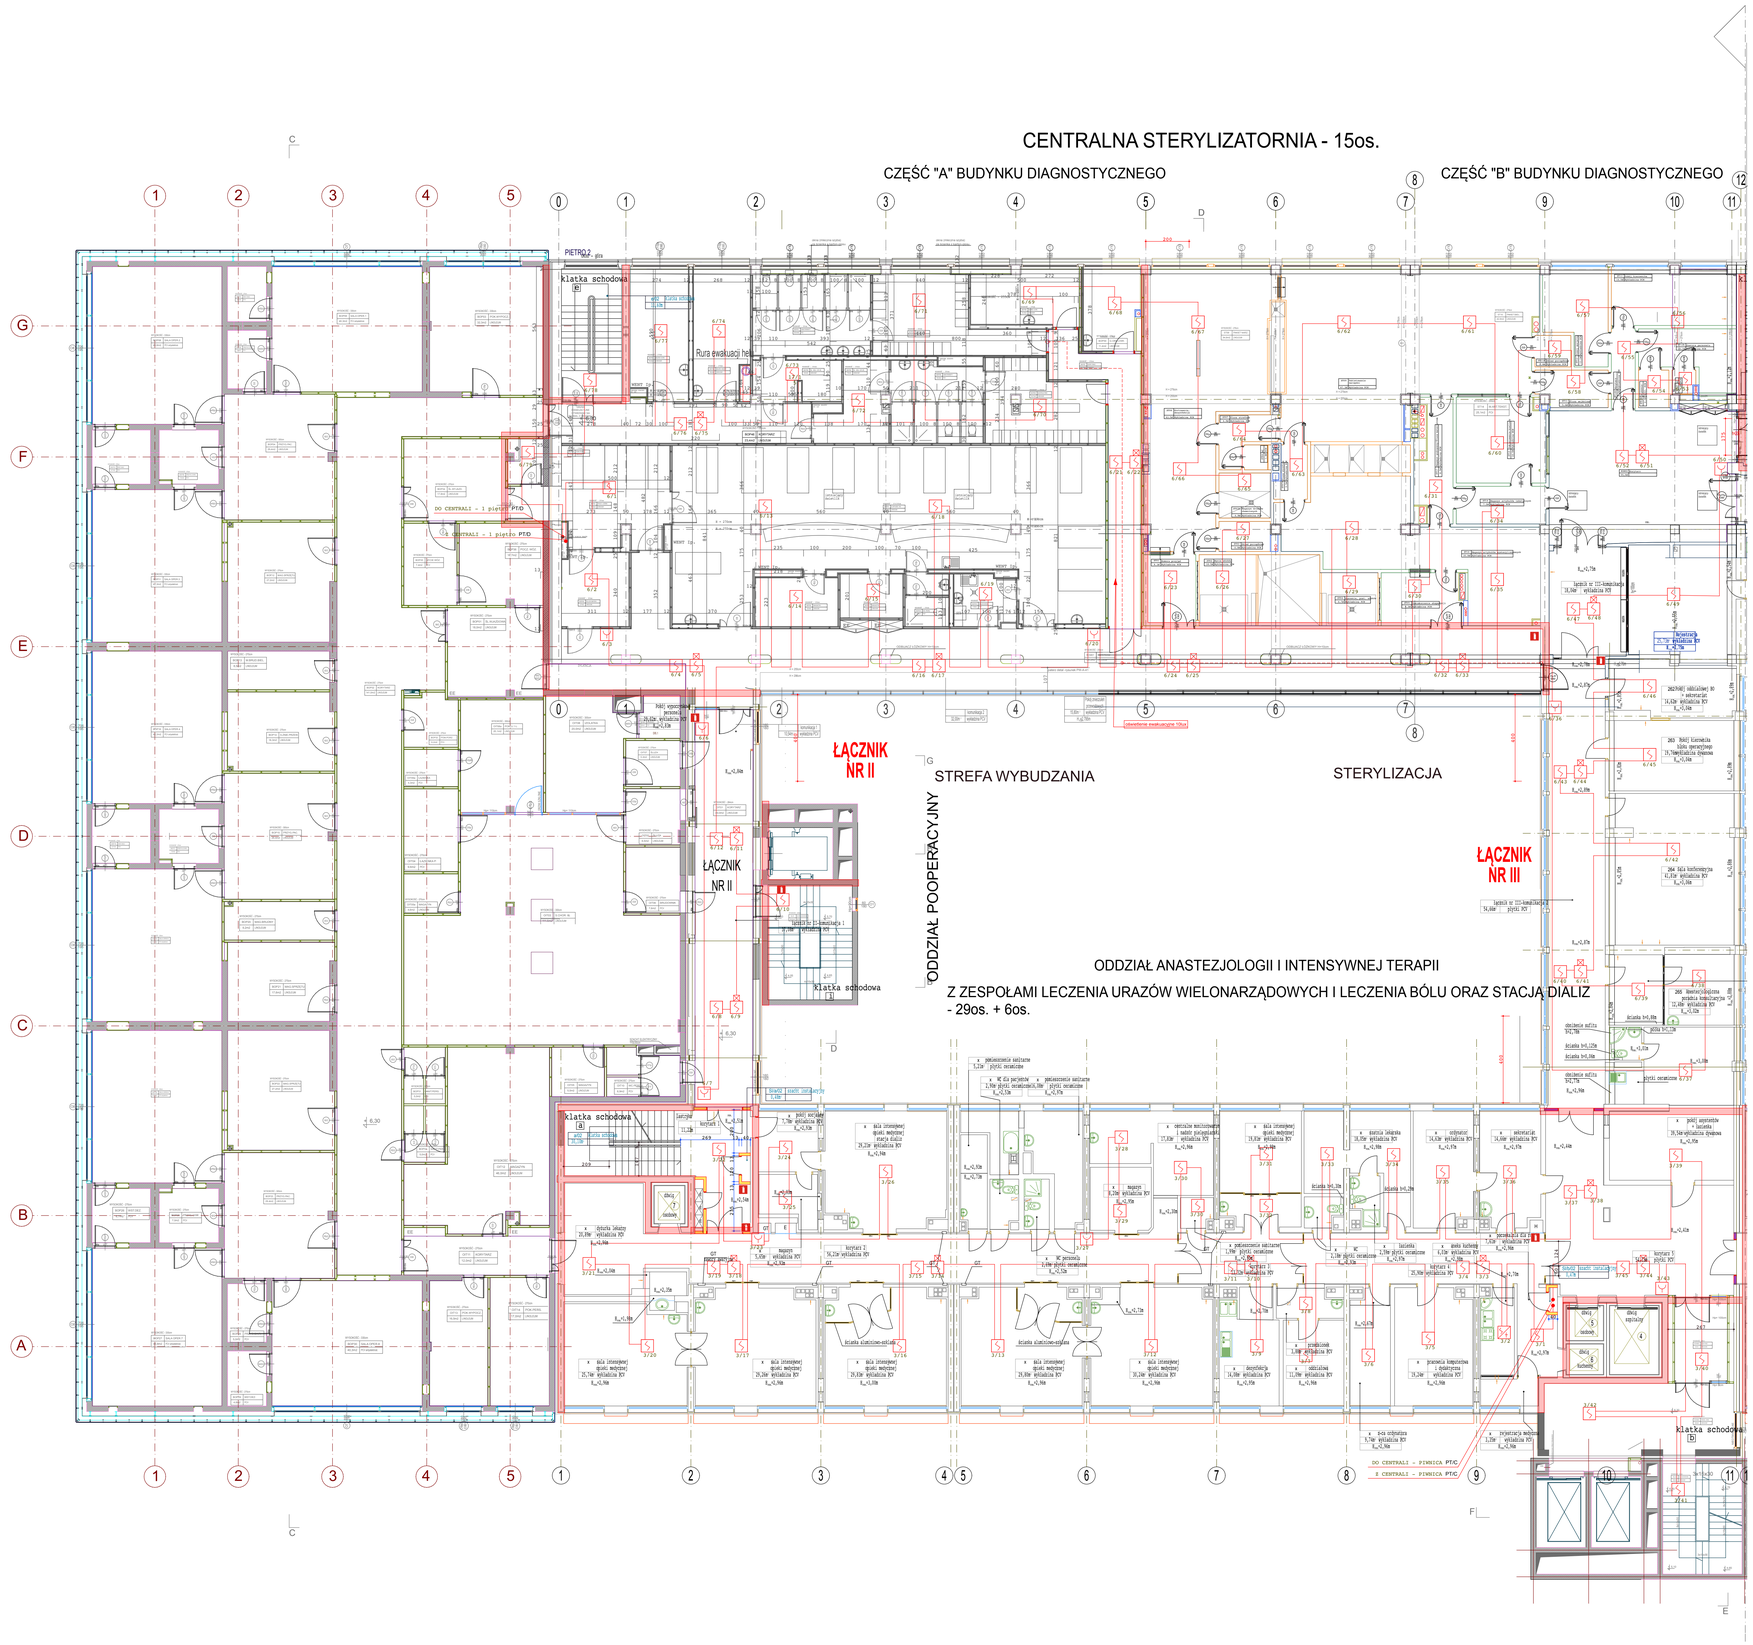

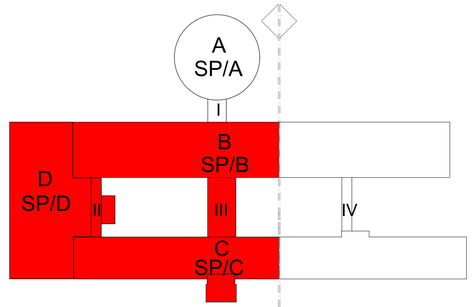

LEGENDA

4/11	optyczna czujka dymu
4/14	czujka z zewn. wskaźnikiem z
4/3	ręczny ostrzegacz pożaru
4/24	czujka dymowo – temperaturow
CSP	centrala sygnalizacji pożaru
	linia dozorowa (pętlowa)
4/24	nr linii dozorowej/adres czu
	oddzielenie stref pożarowych

UWAGA:
- przed wykonaniem wszystkie wymiary* sprawdzić w naturze
(*wszystkie wymiary podane w cm)

RYSUNEK NALEŻY ROZPATRYWAĆ, ŁĄCZNIE Z CAŁĄ DOKUMENTACJĄ
[W TYM M.IN. Z OPISEM / RYSUNKAMI /ZAŁĄCZNIKAMI]
ORAZ ZE WSZYSTKIMI PROJEKTAMI BRANŻOWYMI.

- WSZYSTKIE ZMIANY NALEŻY UZGADNIAĆ, Z JEDNOSTKĄ PROJEKTOWĄ
(DOPUSZCZA SIĘ ZMIANY, PO UZGODNIENIU Z PROJEKTANTEM
ORAZ PRZY ZACHOWANIU PARAMETRÓW TECHNICZNYCH SYSTEMU)

PROJEKT WYKONAWCZY I ETAP PRZEBUDOWY SZPITALA WOJEWÓDZKIEGO W POZNANIU przy ul. Jurasziów 7/19 polegająca na DOSTOSOWANIU OBIEKTU DO OBOWIĄZUJĄCYCH PRZEPISÓW POŻAROWYCH.

STUDIO PROJEKTÓW CUBE 27
Studio Projektów
Architekt Barbara Liber-Skarbek
Biuro: 60-189 Poznań,
ul. Rolna 43b/19,
kom: 603 137 422,
e-mail: b.liber@cube27.pl
www.cube27.pl
www.projektanci.pl
www.linkedin.com/in/cube27-pl

Obiekt:
Szpital Wojewódzki w Poznaniu ul. Jurasziów 7/19

Inwestor:
Szpital Wojewódzki w Poznaniu
ul. Jurasziów 7/19

IMIĘ I NAZWISKO		Nr upr	Podpis
Projektant inst. elektryczna: mgr inż. Paweł Pietrykiński		WKP/0100/PWOE/09	
Kier. proj. elektryczna: inż. Grzegorz Domański		110/90/Dn	

Skala:	Data:	Tytuł rysunku: SYSTEM SYGNALIZACJI POŻARU	Branża:	Nr rys.
1:100	04/2016	**PIĘTRO 2 - I ETAP**	Elektryczna	E/W/SSP1 ETAP/03