


## CZEŚĆ "A" BUDYNKU DIAGNOSTYCZNEGO

CZEŚĆ "B" BUDYNKU DIAGNOSTYCZNEGO

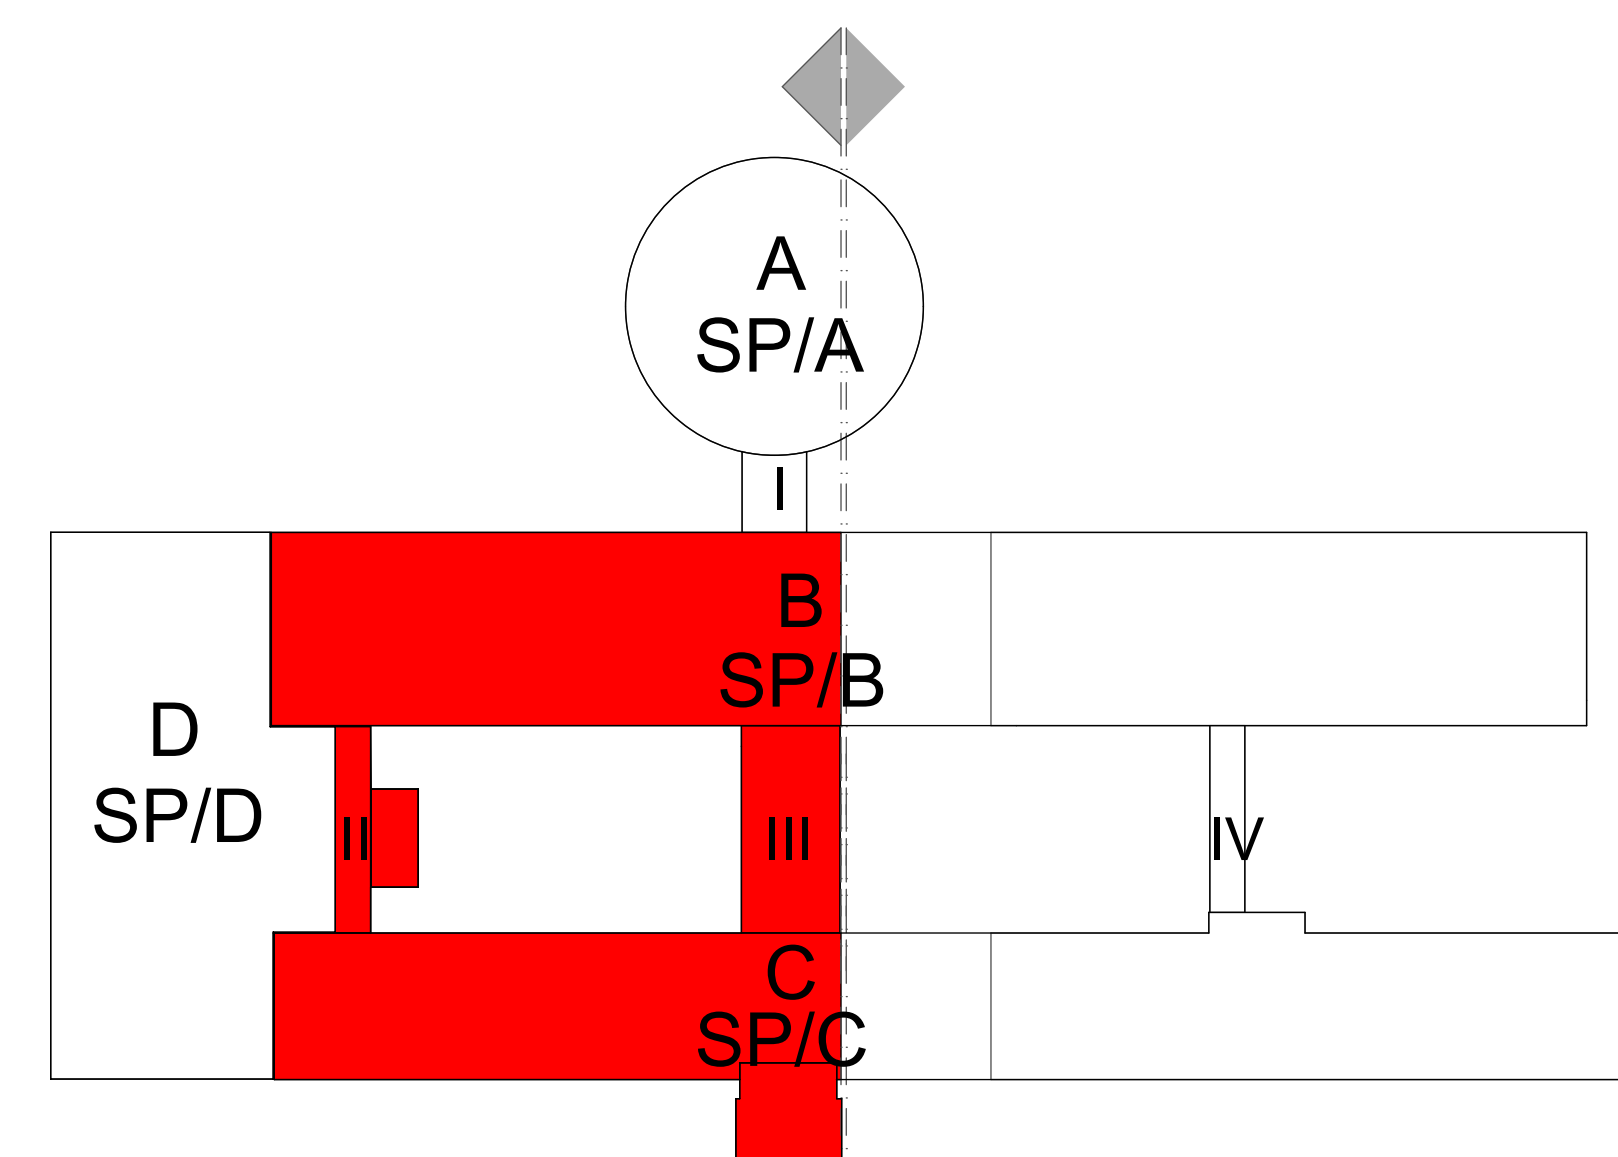







 Oddzielenie stref ppoż







DSO

- Głośniki ścienne
- Głośniki sufitowe
- Głośniki ścienne o zwiększonej odporności na wilgoć
- Głośniki sufitowe o zwiększonej odporności na wilgoć
- Kolumna głośnikowa




BUDYNEK

- |                  |   |                    |
|------------------|---|--------------------|
| A 10 - SP/B/IV/1 |  | Linie głośnikowe A |
| B 10 - SP/B/IV/1 |  | Linie głośnikowe B |
| A 11 - SP/B/IV/2 |  | Linie głośnikowe A |
| B 11 - SP/B/IV/2 |  | Linie głośnikowe B |
| A 12 - SP/B/K/1a |  | Linie głośnikowe A |
| B 12 - SP/B/K/1a |  | Linie głośnikowe B |

BUDYNEK WYSOKI "C"

- |                  |   |                    |
|------------------|---|--------------------|
| A 23 - SP/C/IV/2 |  | Linie głośnikowe A |
| B 23 - SP/C/IV/2 |  | Linie głośnikowe B |
|                  |   |                    |
| A 41 - SP/C/K/1  |  | Linie głośnikowe A |
| B 41 - SP/C/K/1  |  | Linie głośnikowe B |
| A 42 - SP/C/K/1a |  | Linie głośnikowe A |
| B 42 - SP/C/K/1a |  | Linie głośnikowe B |

BUDYNEK BLOKU

- |                  |   |                    |
|------------------|---|--------------------|
| A 48 - SP/D/IV/2 |  | Linie głośnikowe A |
| B 48 - SP/D/IV/2 |  | Linie głośnikowe B |
| A 49 - SP/D/K/1  |  | Linie głośnikowe A |
| B 49 - SP/D/K/1  |  | Linie głośnikowe B |