


## SZPITALN

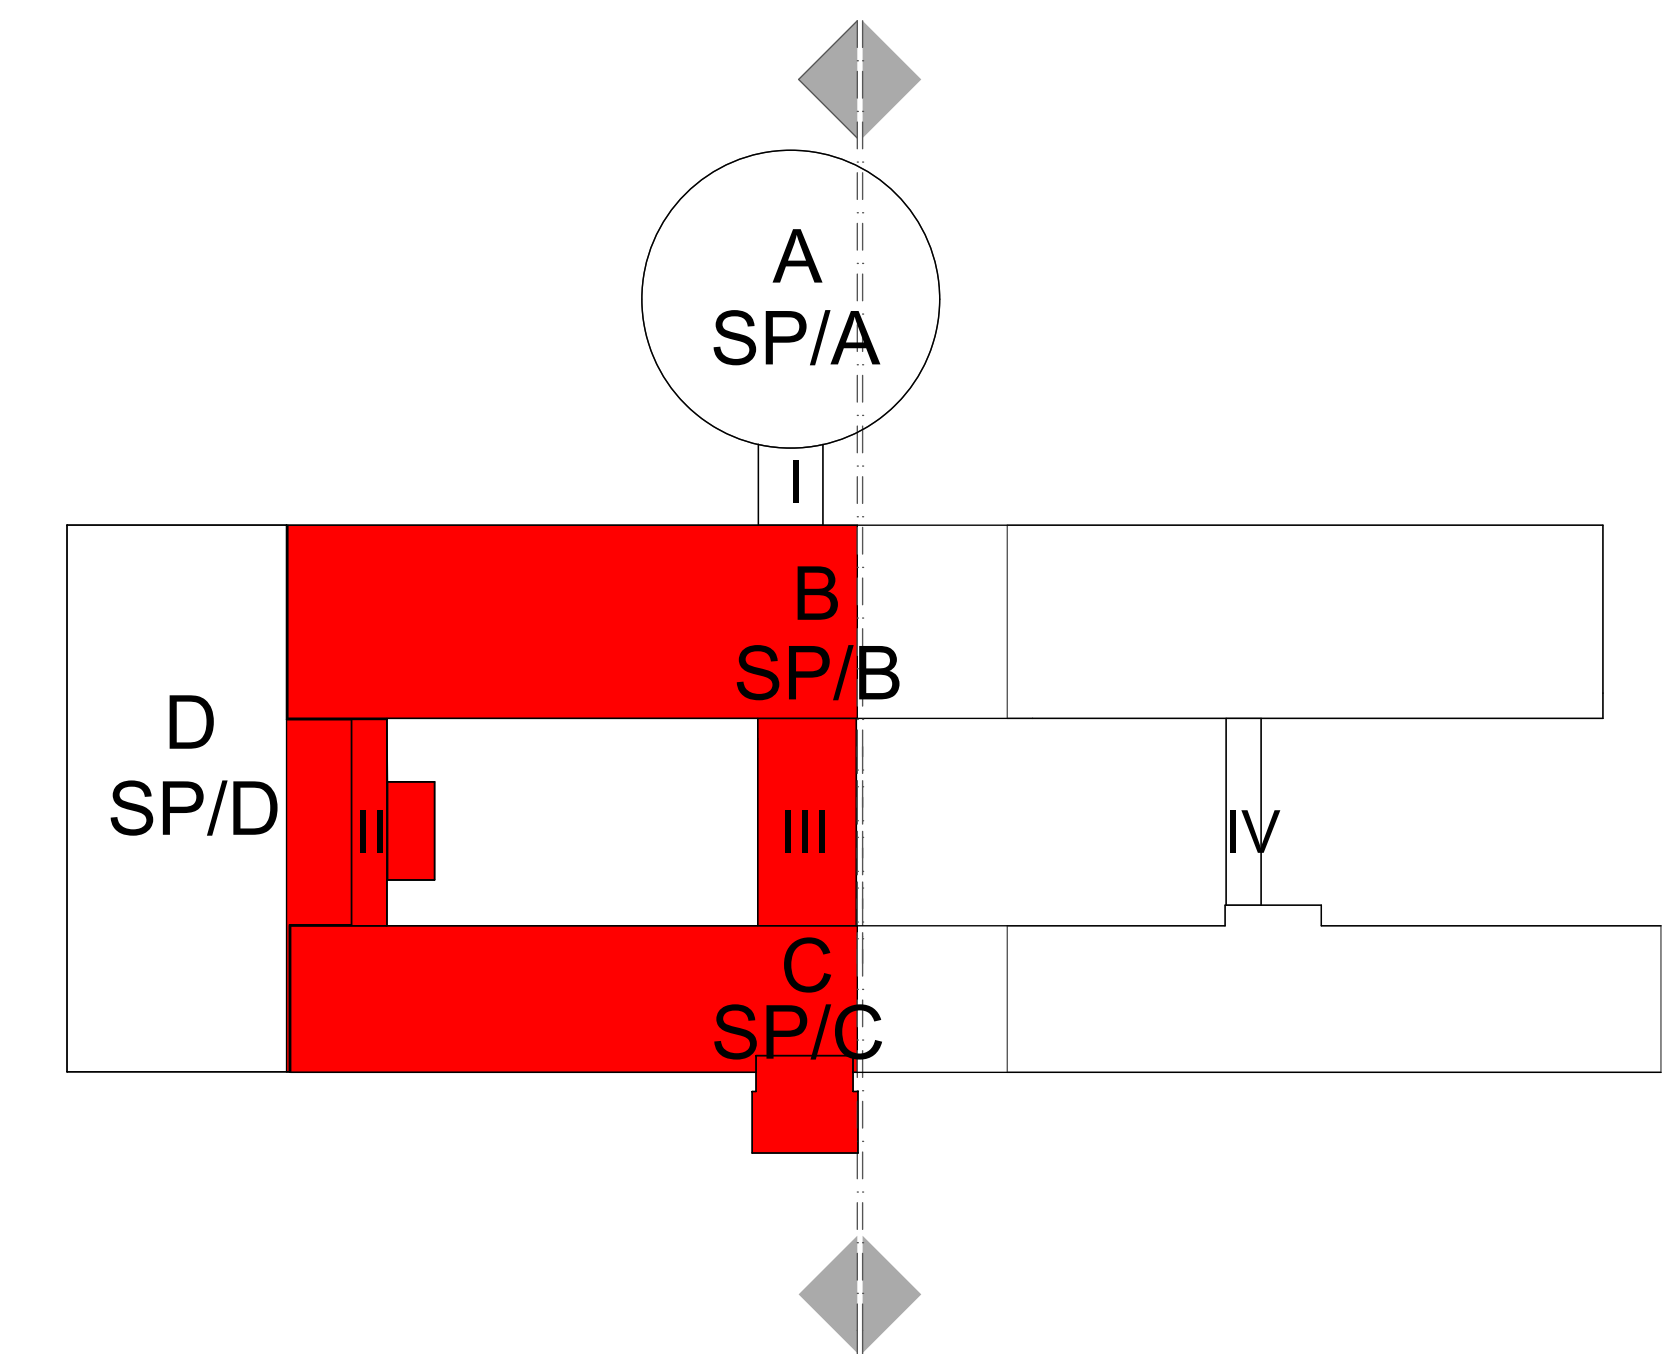







DSO

BUDYN

BUDYNEK BLOKU  
OPERACYJNEGO \*D\*

BUDYNEK WYSOKI "C"

A 17 - SP/C/II/2		Linie głońnikowe A
B 17 - SP/C/II/2		Linie głońnikowe B
A 41 - SP/C/K/1		Linie głońnikowe A
B 41 - SP/C/K/1		Linie głońnikowe B
A 42 - SP/C/K/1a		Linie głońnikowe A
B 42 - SP/C/K/1a		Linie głońnikowe B