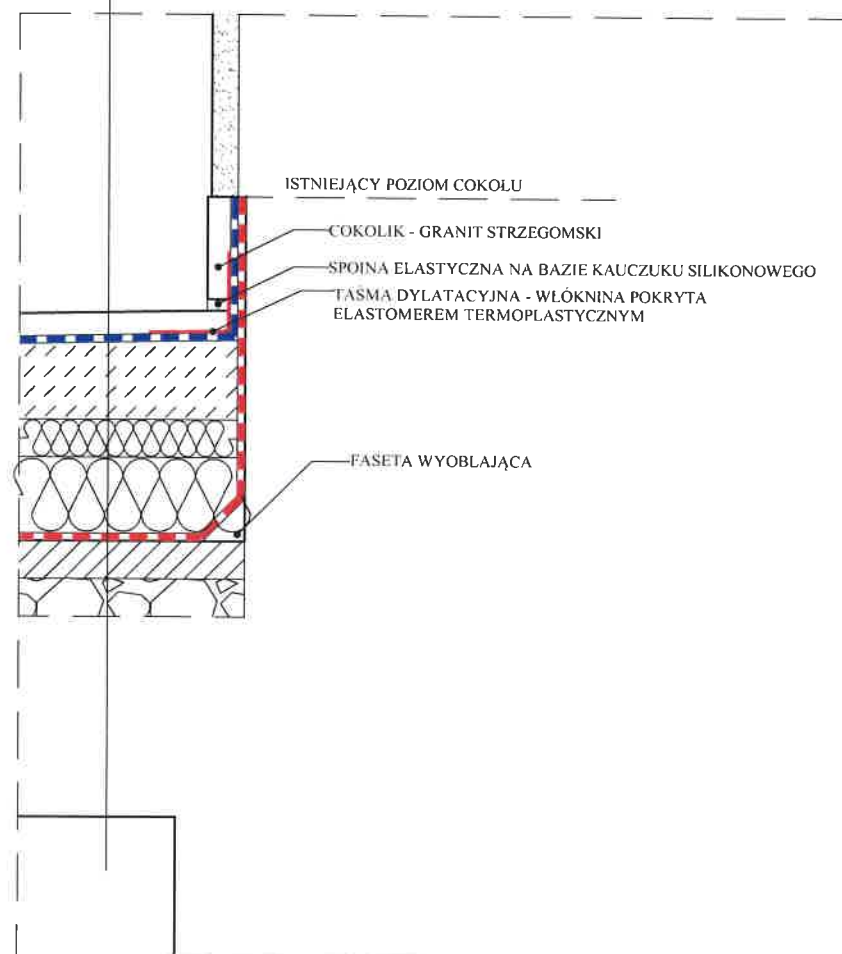


DETAL B SKALA 1:10

	HYDROFOBIZACJA MAŁOCZĄSTECzkOWYM, OLIGOMETRYCZNYM ROZTWOREM SILOKSANOWYM
	PŁYTY - GRANIT STRZEGOMSKI PŁOMIENIOWANY
3,0	50,0 x 50,0 CM FUGOWANE ZAPRAWĄ ODPORNA NA ALKALIA
-	ELASTYCZNA ZAPRAWA KLEJOWA
2X	BEZROZPUSZCZALNIKOWY PŁYNNY POLIMEROWY GRUBOWARSTWOWY MATERIAŁ HYDROIZOLACYJNY
-	GRUNT PREPARATEM KRZEMIONKOWYM 1:1 Z WODĄ
5,0 - 12,0	WARSTWA SPADKOWA - ZAPRAWA PCC O WYS. WYTRZYMAŁOŚCI WZMOCNIONA WŁÓKNAMI, DYLATOWANA
-	FOLIA PE WARSTWA POŚLIZGOWA
15,0	STYRODUR - POLISTYREN EKSTRUOWANY
1X	PAROIZOLACJA DWUSKŁADNIKOWA HYDROIZOLACJA MODYFIKOWANA Z WYPEŁNIACZEM GUMOWYM
1X	MINERALNY, CEMENTOWY SZŁAM USZCZELNIAJĄCY
-	GRUNT PREPARATEM KRZEMIONKOWYM 1:1 Z WODĄ
5,0	WARSTWA DOCISKOWA ZAPRAWA PCC O WYS. WYTRZYMAŁOŚCI WZMOCNIONA WŁÓKNAMI, DYLATOWANA
-	ZASYPKA KERAMIZYTOWA DO WYSOKOŚCI GURTU SKŁEPIENIA
-	SKŁEPIENIE ARKADY



DETAL C SKALA 1:10

#### UWAGI:

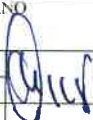

1. ZAPISY DOKUMENTACJI PROJEKTOWEJ NIE ZWALNIAJĄ WYKONAWCY ZE STOSOWANIA PRZEPISÓW PRAWA BUDOWLANEGO, POLSKICH NORM, ZASAD WIEDZY TECHNICZNEJ I SZTUKI BUDOWLANEJ
2. OBOWIĄZKIEM WYKONAWCÓW JEST SPRAWDZENIE I ZWERYFIKOWANIE W NATURZE ZGODNOŚCI WYMIARÓW NA KAŻDYM ETAPIE REALIZACJI
3. WSZYSTKIE RYSUNKI W SZCZEGÓLNOŚCI RYSUNKI DETALI, A TAKŻE RYSUNKI USZCZEGÓŁAWIAJĄCE NALEŻY ROZPATRYWAĆ W KONTEKŚCIE CAŁEJ DOKUMENTACJI PROJEKTOWEJ I NA KAŻDYM ETAPIE WYKONANIA
4. W WYPADKU NIEŚCISŁOŚCI LUB NIEJASNOŚCI, A TAKŻE NIEPRECYZYJNEGO WYJAŚNIENIA PROBLEMATYKI W RYSUNKACH OBOWIĄZKIEM WYKONAWCÓW JEST KONSULTACJA Z ARCHITEKTEM!
5. WSZYSTKIE ELEMENTY DEKORACJI I WYSTROJU, A TAKŻE INDYWIDUALNE, JEDNOSTKOWE WYROBY BUDOWLANE POWINNY BYĆ PRZEDSTAWIONE W FORMIE PRÓBKII DO AKCEPTACJI PRZEZ INWESTORA I ARCHITEKTA PRZED ICH OSTATECZNYM WYKONANIEM

Projekt jest chroniony prawem autorskim zgodnie z: Art. 1.2 p. 6 ustawy z dnia 4 lutego 1994 r. o prawie autorskim i prawach pokrewnych (Dz. U. Nr 24 poz. 83 z późniejszymi zmianami)

Autorska Pracownia Projektowa

*Marcin Mazgaj*

00-213 WARSZAWA, ul. Bonifraterska 6/30  
tel. 22 625 04 70, fax. 22 625 69 26, www.maciejmaazgaj.pl

INWESTOR	BIBLIOTEKA NARODOWA AL. NIEPODLEGŁOŚCI 213 02-086 WARSZAWA	
TEMAT	REMONT TARASÓW OTWARTYCH NAD ARKADAMI OD STRONY OGRODU W PALACU KRASIŃSKICH/PALACU RZECZYPOSPOLITEJ	
ADRES	PL. KRASIŃSKICH 3/5 00-207 WARSZAWA	
FAZA	PROJEKT BUDOWLANO -WYKONAWCZY	
AUTOR	arch. M. MAZGAJ PO/KK/125/06	
OPRACOWAŁ	arch. P. ŻÓRAWSKI	
SPRAWDZIŁ	arch. A. MAJEWSKI 34/LOIA/07	
PRZEDMIOT	DETAL B, DETAL C	
SKALA	DATA	NR RYS.
1:10	26.10.2016	A.B. 6