



OZNACZENIE NA RYS		D1	D2	D2a	D3	D4	D5	D6	D7	D8									
RODZAJ WYROBU		PLYTOWE	SZKLONE EI60	SZKLONE EI60	ALUMINOWE EI60	PEŁNE ALUMINIOWE EI60	PEŁNE ALUMINIOWE	SZKLANE	PLYTOWE	PRZESUWNE									
WYM. W ŚWIETLE OŚCIEŻY (MM)	S	1200	1830	1830	1300	1000	1000	1500	1000	1550									
	H	2050	2300	2300	2050	2050	2050	2000	2050	2090									
WYM. W ŚWIETLE OŚCIEŻNICY (MM)	S0	1100	1100+500	1100+500	1200	900	900	750+750	900	700+700									
	H0	2000	2240	2240	2000	2000	2000	2000	2000	2000									
RODZAJ SKRZYDŁA		L	P	L/P	P/L	L/P	P/L	L	P	-	-								
ODDZ. INTENS. NADZ. NAD CHORYMI Z UDAREM MÓZGU I ZESP. DS. STWARDNIENIA ROZSIANEGO		-	1	-	-	1	1	-	-	-	1								
ODDZIAŁ NEUROLOGICZNY		-	-	1	1	-	-	1	1	-	-								
ILOŚĆ RAZEM		-	1	1	1	1	1	-	-	1	1								
UWAGI		drzwi płytowe pełne, ościeżnica regulowana		klasa ogniowa EI60, system SAPA lub równoważny		klasa ogniowa EI60, system SAPA lub równoważny, dymoszczelne		drzwi aluminiowe szklone góra i dół, klasa ogniowa EI60, system SAPA lub równoważny		pełne aluminiowe, klasa ogniowa EI60, wpięte w SSP, doposażone w sitownik – umożliwiające otwarcie drzwi w czasie pożaru, system SAPA lub równoważny		pełne aluminiowe, bez klasy odporności ogniowej, wpięte w SSP, doposażone w sitownik – umożliwiające otwarcie drzwi w czasie pożaru, system SAPA lub równoważny		szklane drzwi wahadłowe, szkło ESG 10mm, szlif. + poler. po obwodzie, samozamykacz podłogowy, pochwyt/pochwyt, jeden zamek		drzwi pełne płytowe, zamek łazienkowy, kratka wentylacyjna		drzwi dwuelementowe, podzielone symetrycznie typu Porta Beta, suwane lub równoważne, wypełnienie skrzydła – płyta wiórowa otworowa wzmocniona wewnętrznym ramiakiem ze sklejek, okleiny naturalne, wykończone lakierem matowym trzy zawiasy chowane srebrne, pochwyt okrągły, ościeżnica Porta SYSTEM znodyfikowana lub równoważna	

OZNACZENIE NA RYS		□1	□2	□3	□4
RODZAJ WYROBU		ALUMINIOWE EI60	ALUMINIOWE	ALUMINIOWE	ALUMINIOWE EI60
WYM. W ŚWIETLE OTWORU (MM)	S	-	1930	2815	-
	H	-	2035	2030	-
WYM. W ŚWIETLE OKNA (MM)	S0	1850	1900	2800	1900
	H0	2000	2000	2000	2000
RODZAJ SKRZYDŁA		-	-	-	-
ODDZ. INTENS. NADZ. NAD CHORYMI Z UDAREM MÓZGU I ZESP. DS. STWARDNIENIA ROZSIANEGO		1	-	-	-
ODDZIAŁ NEUROLOGICZNY		-	2	1	1
ILOŚĆ RAZEM		1	2	1	1
UWAGI		klasa odporności ogniowej EI60	wpięte w SSP, wyposażone w sitownik umożliwiający otwarcie okna w czasie pożaru	uchylne, wpięte w SSP, wyposażone w sitownik umożliwiający otwarcie okna w czasie pożaru	klasa odporności ogniowej EI60

ZAKRES INWENTARYZACJI:

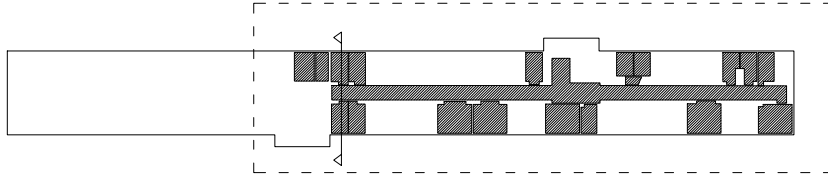

 <div>STRUKTUM SJ Sp. z o.o. ul. Gardomska 2A, 61-312 Poznań tel/fax 61 672-61-04 e-mail: struktum@op.pl</div>	
Rzut 7. piętra	NR RYS. 8
Modernizacja Szpitalnego Oddziału Neurologicznego i Udarowego Szpitala Wojewódzkiego w Poznaniu	SKALA: 1:50 BRANŻA: Budowlana
Szpital Wojewódzki w Poznaniu ul. Juraszów 7/19, 60-479 Poznań	DATA: LISTOPAD 2016
ZESTAWIENIE STOLARKI	
PROJEKTOWAŁA:	PODPIS:
mgr inż. arch. Agnieszka Stochaj 7131/31/P/2004 mgr inż. Joanna Malec LBS/0077/POOK/08	
OPRACOWAŁ:	
inż. arch. Filip Sterczyński	