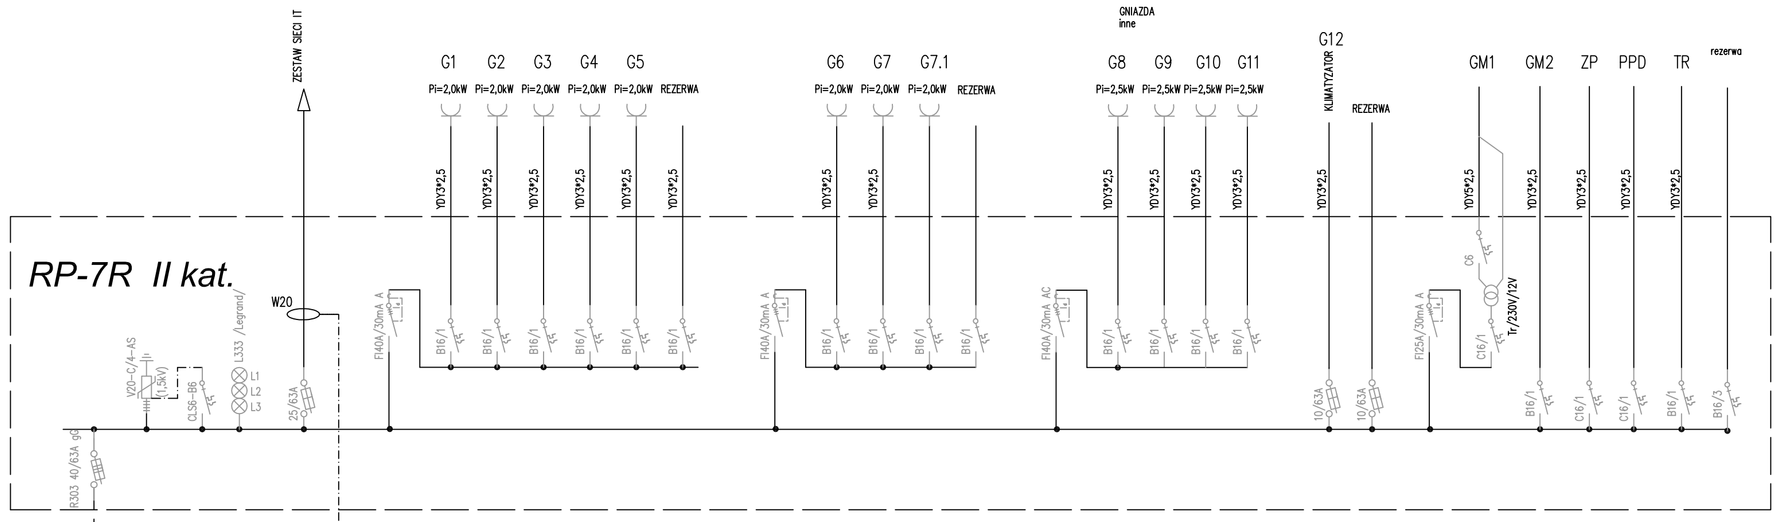

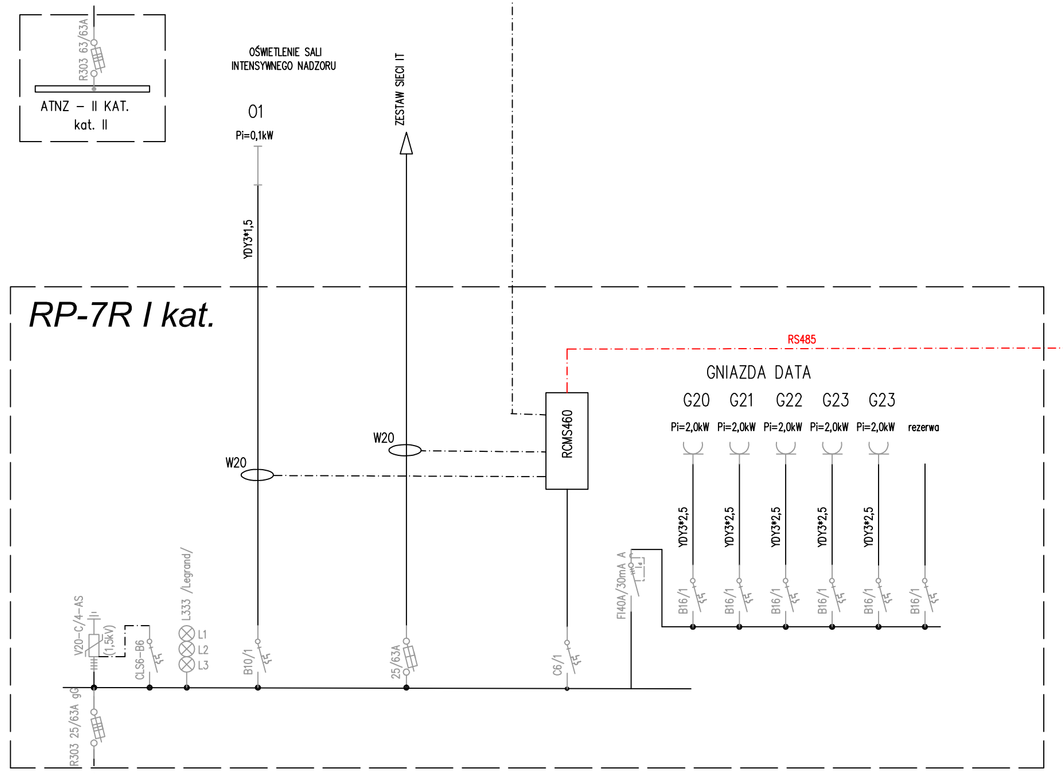

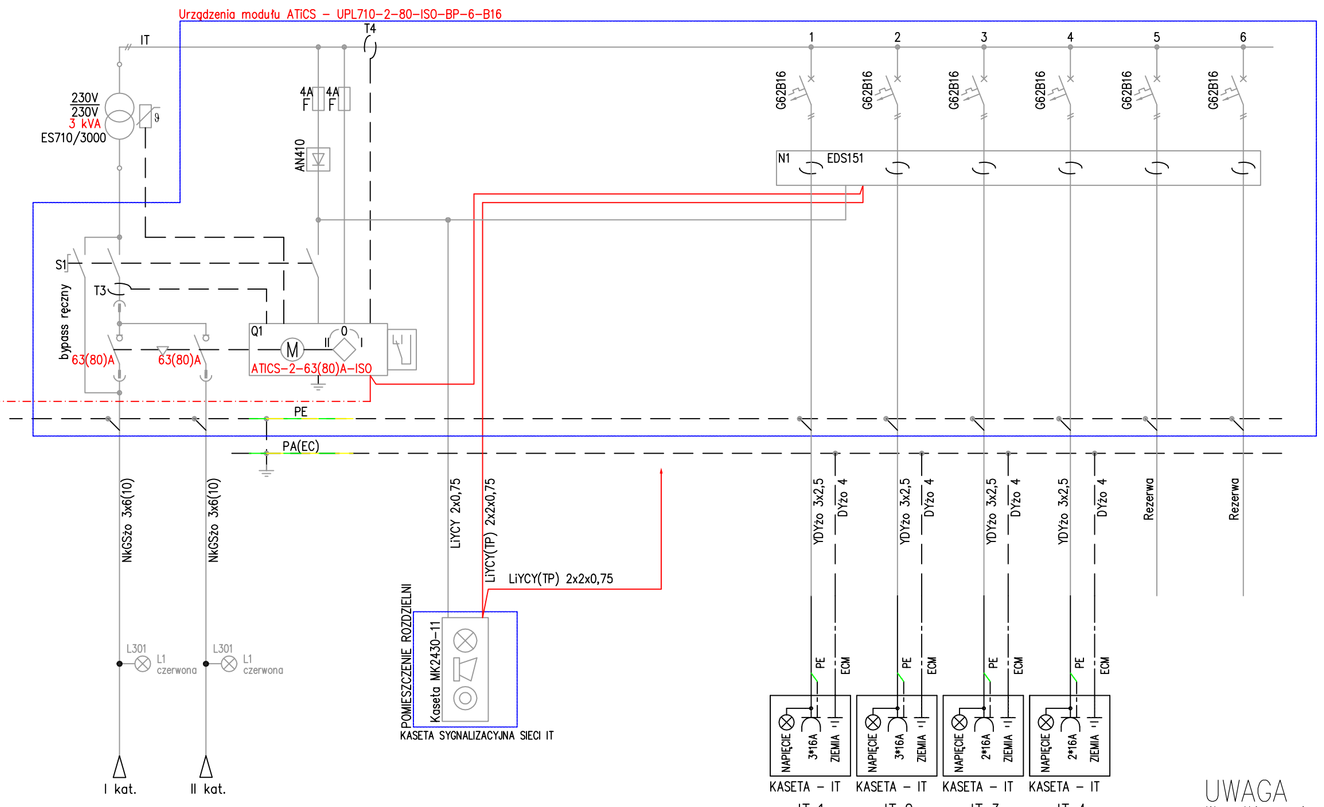

POŁĄCZENIA WYRÓWNAWCZE WYKONAĆ WG SCHEMATU DLA SAL Z INSTALACJĄ W SYSTEMIE IT

SYSTEM TN-S
SYSTEM IT
SAMOCZYNNE WYŁĄCZANIE ZASILANIA

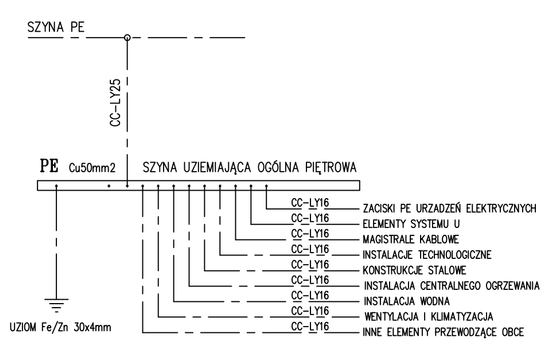

UWAGA

Wszystkie wymiary należy sprawdzić na budowie, o ewentualnych rozbieżnościach należy powiadomić projektanta.
Nie należy odmierzać wymiarów z rysunku, obowiązują podane wartości liczbowe.
Rysunek należy rozpatrywać łącznie z opisem technicznym i projektami branżowymi.
Rzędna ±0,00 odnosi się do poziomu istniejącej posadzki w sali operacyjnej.

STRUKTUM SJ Sp. z o.o.
ul. Gardowska 2A, 61-312 Poznań
tel/fax 61 872-61-94
e-mail: struktumsj@op.pl

Rzut 7. piętra	NR RYS. E-06
Modernizacja Szpitalnego Oddziału Neurologicznego i Udarowego Szpitala Wojewódzkiego w Poznaniu	SKALA: 1:50
	BRANŻA: Elektryczna
Szpital Wojewódzki w Poznaniu ul. Juraszów 7/19, 60-479 Poznań	DATA: PAŹDZIERNIK 2016
Schemat rozdzielni RP-7R	
PROJEKTOWAŁ:	PODPIS:
mgr inż. Jakub Wieja WKP/0189/POOE/11 mgr inż. Mariusz Wermiński WKP/0149/PWOE/07	