


~ 400 mb regatów

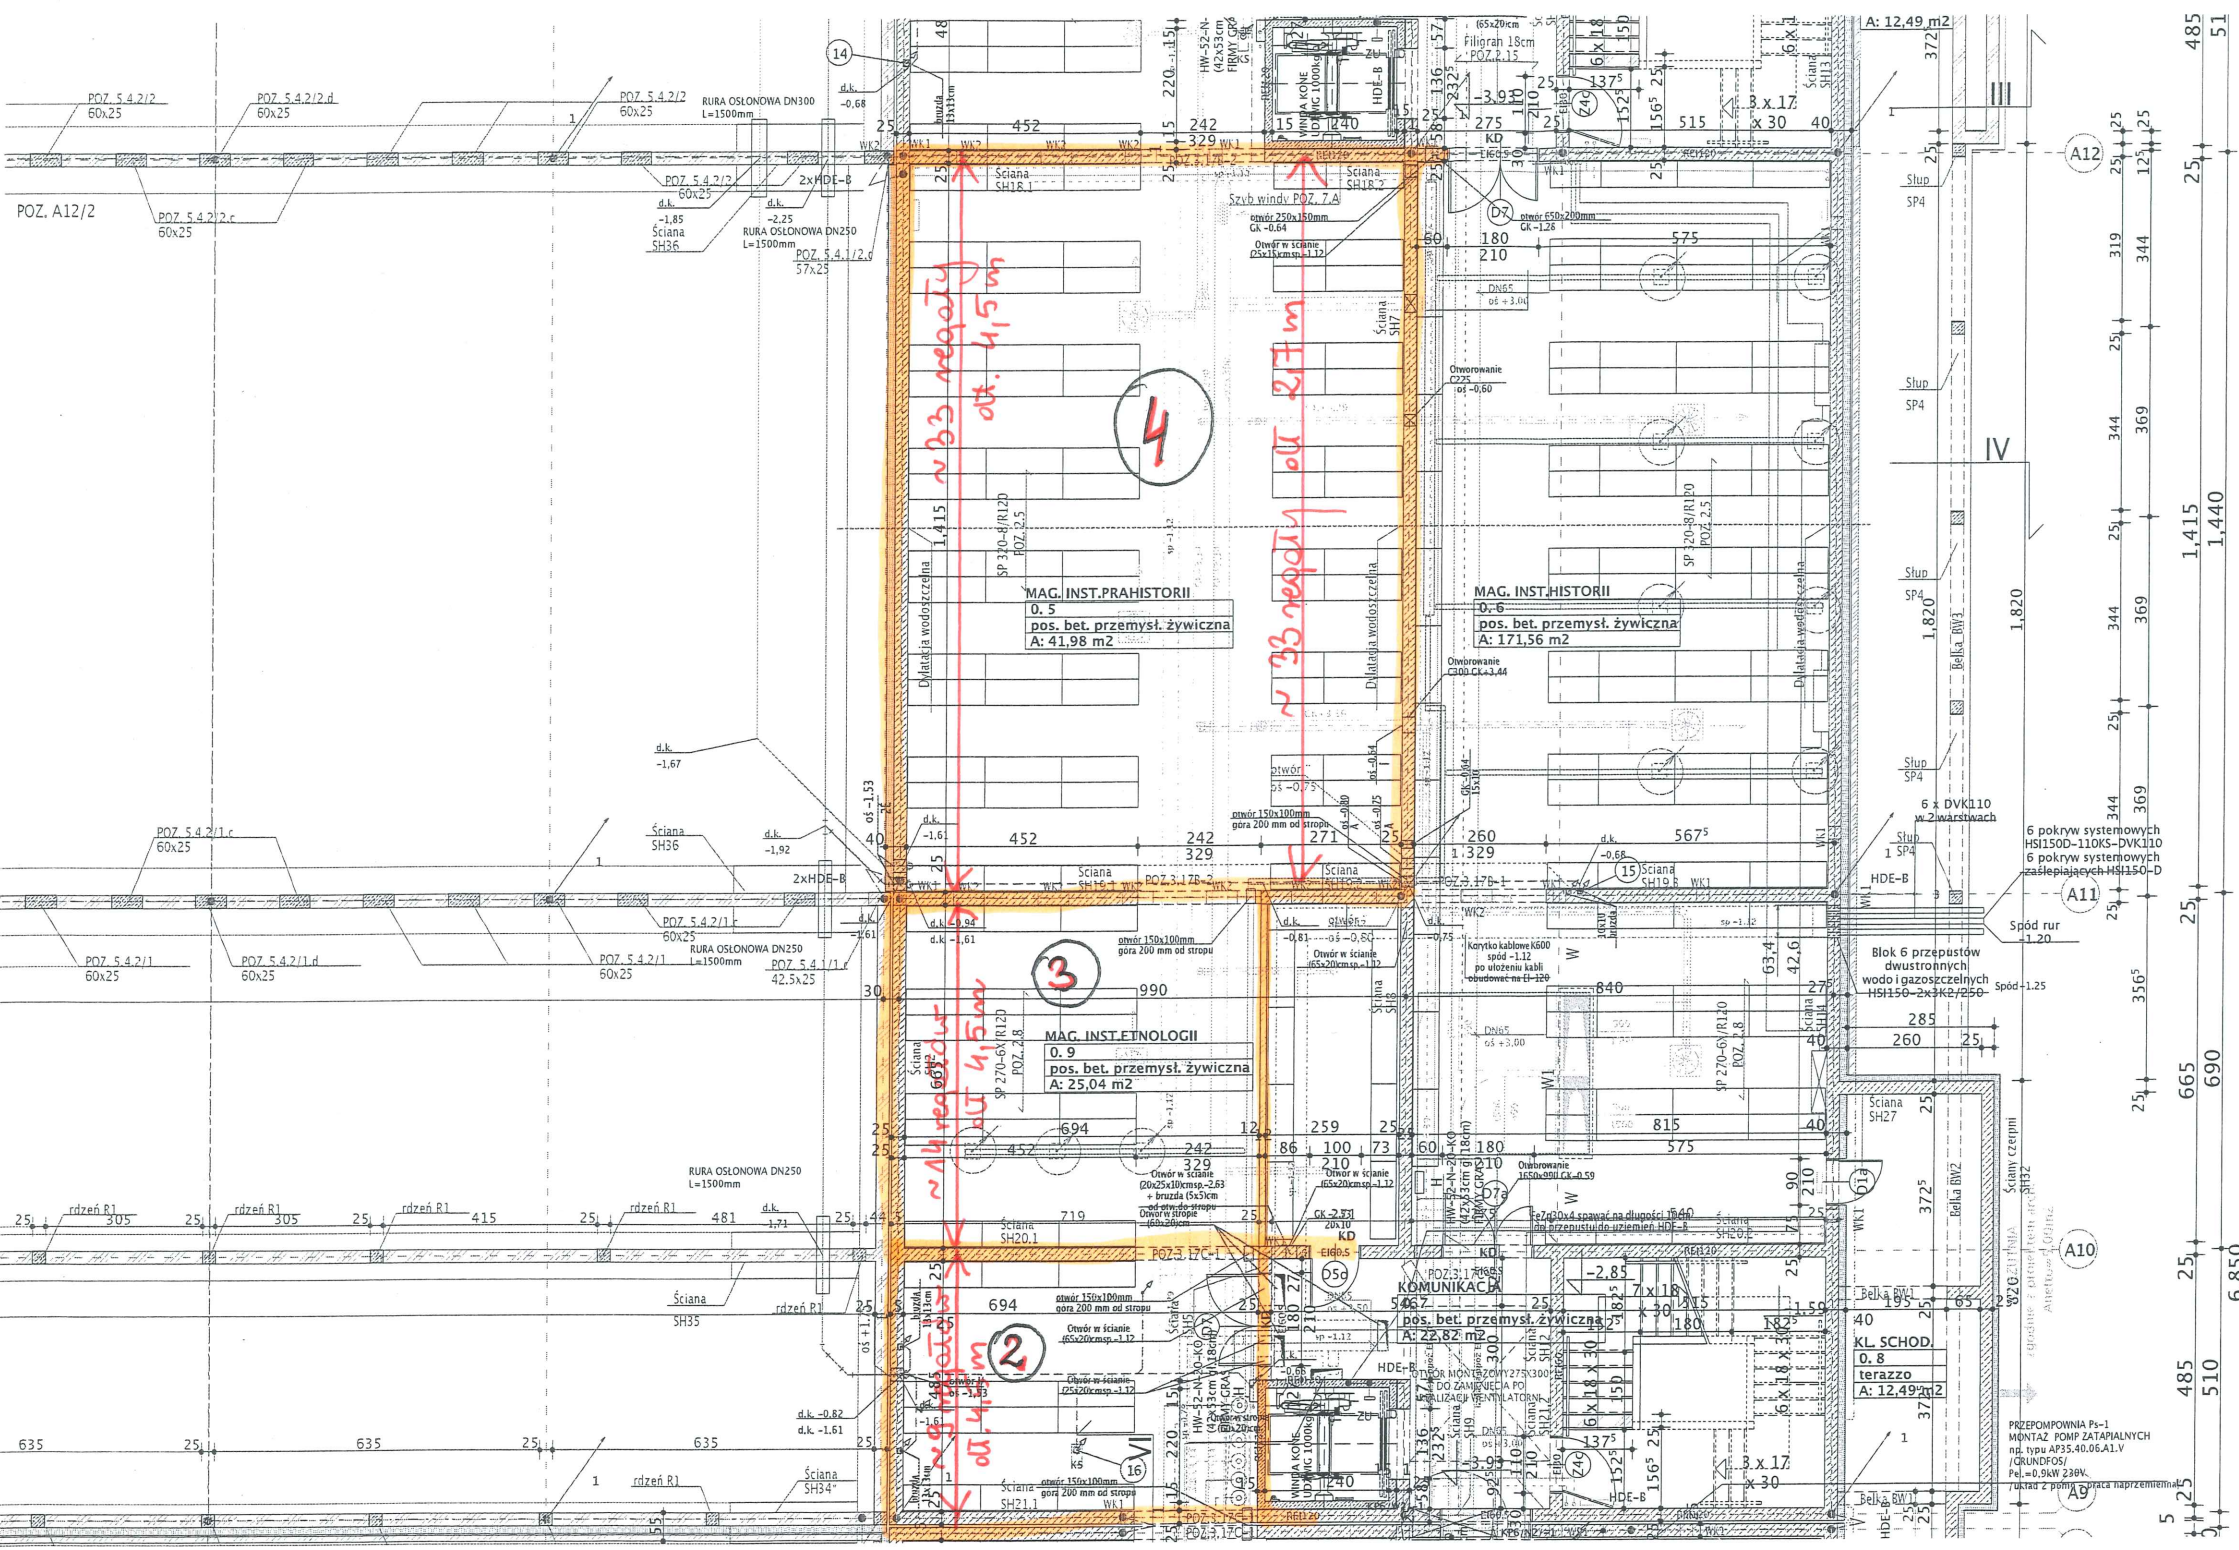

KONDYGNACJA -1

Pomieszczenie	Powierzchnia
0.1 KL. SCHOD.	24,58 m ²
0.2 ARCHIWUM DZIEKANATU	53,42 m ²
0.3 ROZDZIELNIA UPS	15,46 m ²
0.4 KOMUNIKACJA	19,40 m ²
0.5 MAG. INST. PRAHISTORII	569,09 m ²
0.6 MAG. INST. HISTORII	168,83 m ²
0.7 KOMUNIKACJA	19,32 m ²
0.8 KL. SCHOD.	24,58 m ²
0.9 MAG. INST. ETNOLOGII	16,86 m ²
0.10 WENTYLATORNIA	228,34 m ²
razem	1.139,88 m ²

- OZNACZENIA (INSTALACYJNE):
- INSTALACJA KANALIZACJI SANITARNEJ
 - INSTALACJA KANALIZACJI SANITARNEJ PROWADZONA POD STROPEM
 - INSTALACJA KANALIZACJI DESZCZOWEJ
 - INSTALACJA KANALIZACJI DESZCZOWEJ PROWADZONA POD STROPEM
 - INSTALACJA KANALIZACJI DESZCZOWEJ
 - INSTALACJA WODY ZIMNEJ
 - INSTALACJA WODY CIEPŁEJ
 - SKROPLINY
 - HYDRANT - WODA
 - PION INSTALACJI KANALIZACJI SANITARNEJ
 - REWIIA/CZYSZCZAK
 - PROJ. WENTYLACJA
 - PROJ. INST. CO POD STROPEM
 - INSTALACJA CIEPŁA TECHNOLOGICZNEGO
 - INSTALACJA FREONOWA
 - PROJ. GRZEJNIKI
 - PROJ. HYDRANT (NATYNKOWY)
 - OTWÓR W ŚCIANIE 189x89mm dolna krawędź 40cm nad posadzką
 - PROJ. KORYTKA ELEKTRYCZNE (spód 345cm nad posadzką)
 - PROJ. KORYTKA ELEKTRYCZNE SZEROKOŚCI 10CM I ODPORNOŚCI OGNIOWEJ
 - 90MIN. WRAZ Z ICH ZAMOCOWANIAM I
 - RENDA 345cm nad posadzką

