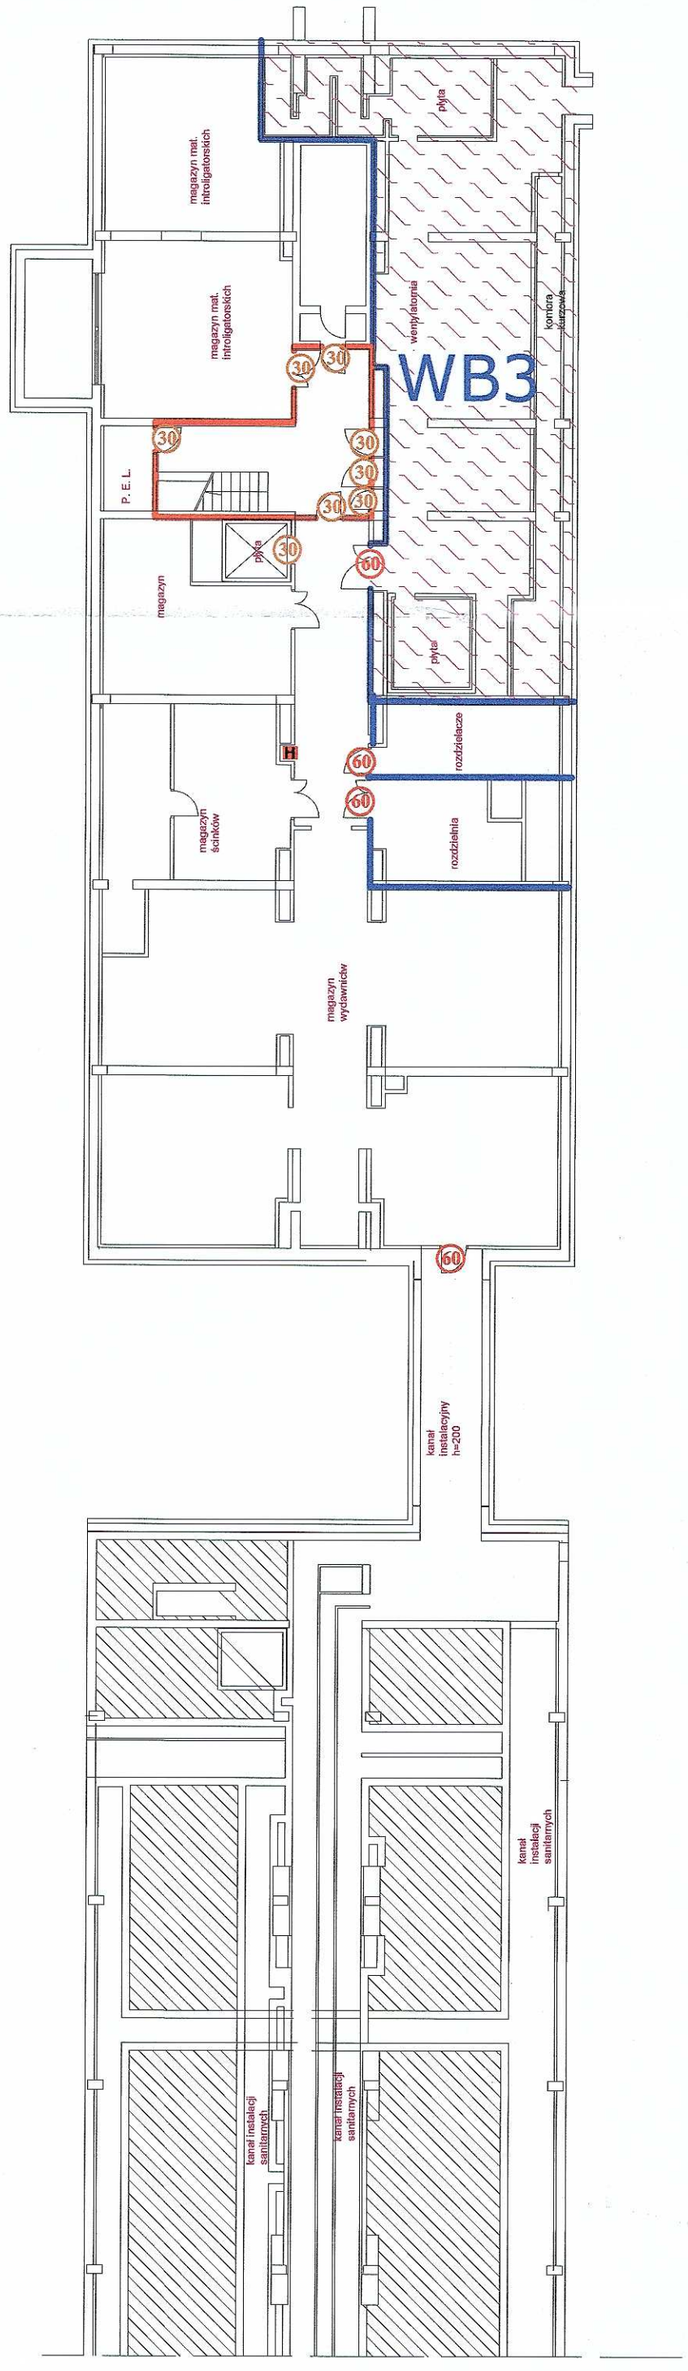

LEGENDA:

30	DRZWI EI 30
60	DRZWI EI 60
	ŚCIANA PPOŻ. REI 60
	ŚCIANA PPOŻ. REI 120

KOMENDA WOJEWÓDZKA
PAŃSTWOWEJ STRAŻY POŻARNEJ
w Warszawie
WYDZIAŁ KONTROLNO-ROZPOZNAWCZY
Załącznik do postanowienia
WZ.55.951.285.1. .2016 r.
WZ.5560.117.1.2016

LOKALIZACJA PIWNICY NA PLANIE

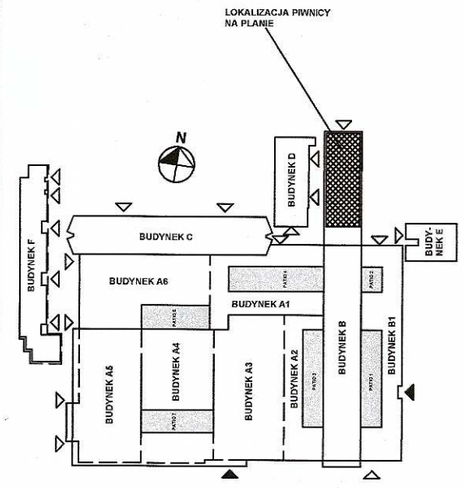

PROTECT Sp.j.
USŁUGI W ZAKRESIE OCHRONY PRZECIWPOŻAROWEJ
Biuro: ul. Rudnickiego 3A lok. 13H, 01-858 Warszawa
tel./fax (022) 646 06 94; kom. 0 602 213 712
e-mail: protect@protect.waw.pl; www.protect.waw.pl

Temat:

EKSPERTYZA STANU OCHRONY PRZECIWPOŻAROWEJ
w trybie § 2 ust. 3a Rozporządzenia Ministra Infrastruktury z dnia 12 kwietnia 2002 r.
(Dz.U. Nr 75, poz. 690 ze zm.)

Obiekt:

BIBLIOTEKA NARODOWA
Al. Niepodległości 213

Nazwa rysunku:

PIWNICA

Autorzy:	Uprawnienia:	Podpis:
mgr inż. Lesław Dec Rzeczoznawca ds. zabezpieczeń ppoż.	325/95	
inż. bud. ląd. Marian Nocula Rzeczoznawca budowlany	131/97/R	
Opracowanie rysunków:	**Uprawnienia:**	**Podpis:**
inż. Bartosz Bieniasz inżynier bezpieczeństwa pożarowego		

Skala:	Numer:	Wersja:	Data:
1:200	01	--	kwiecień 2016