


ODDZIAŁ URAZOWO-ORTOPEDYCZNY Z PODDZIAŁE
ENDOPROTEZOPLASTYKI I ENDOSKOPII STAWÓW

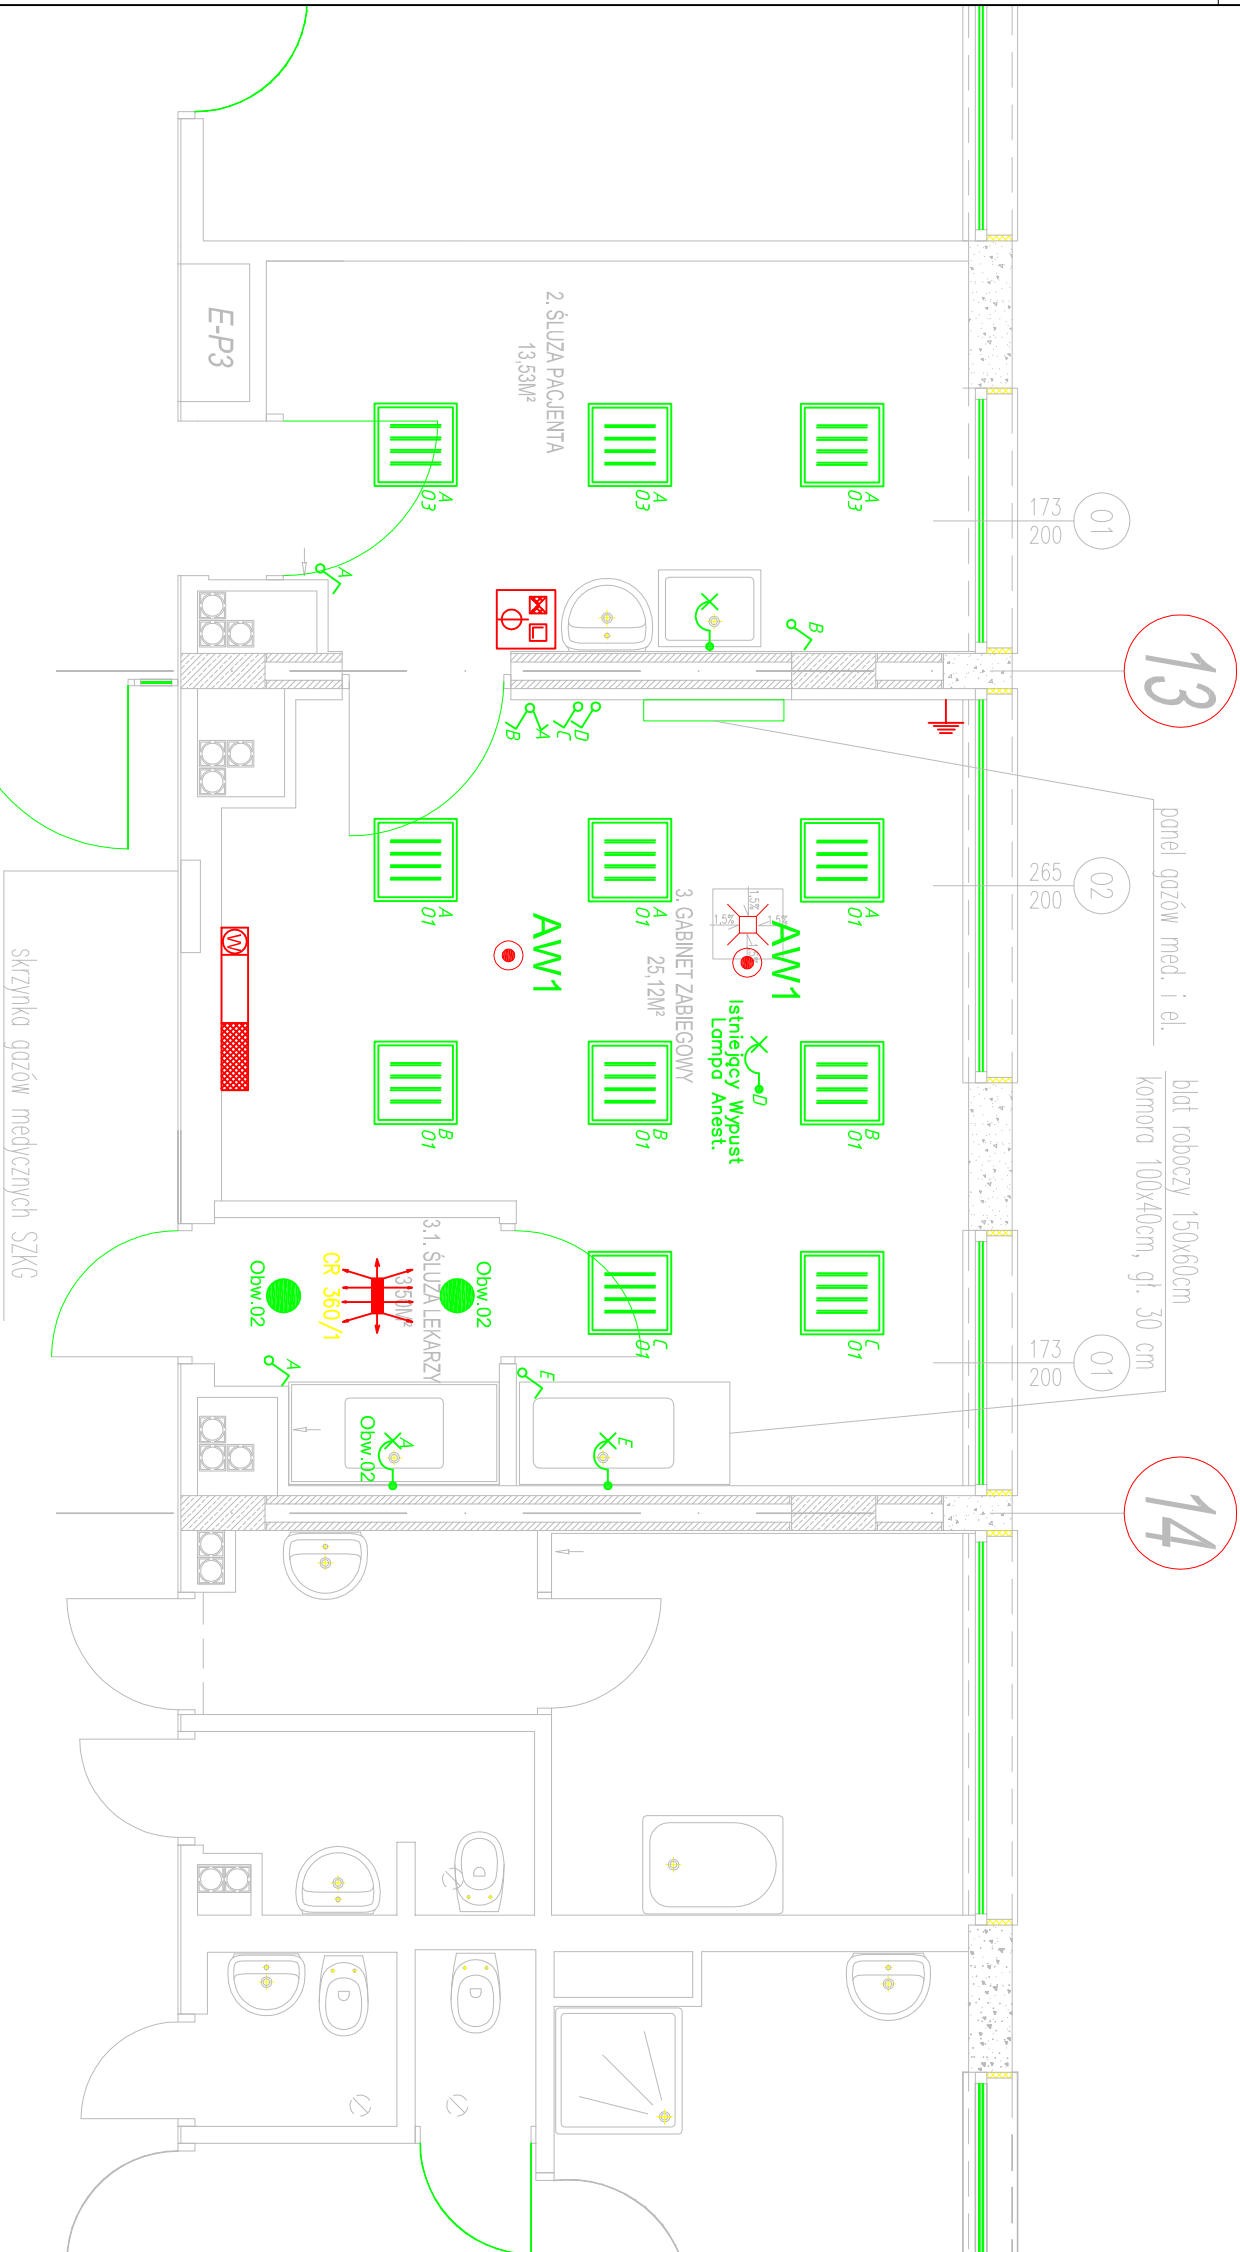

UWAGA
Wszystkie wymiary należy sprawdzić na budowie, o ewentualnych rozbieżnościach należy powiadomić projektanta.
Nie należy odmierzać wymiarów z rysunku, obowiązują podane wartości liczbowe.
Rysunek należy rozpatrywać łącznie z opisem technicznym i projektami branżowymi.
Rządno 1:0,00 odnosi się do poziomu istniejącej posadzki w sali operacyjnej.

- LAMPY BAKTERIOBÓJCZA Z WENTYLATOREM (PRZEPŁYNNYM)
STEROWNIKI LAMPY BAKTERIOBÓJCZEJ
Z LICZNIKEM CZASU PRACY
- PLEXIFORM IP65 4X24W (93,0 W)
- LUG LIGHT FACTORY LUGSTAR LB LED PT 1900 840 IP44
- CZUJKA RUCHU 360st. ZASIĘG 10m
- EYE LED EYO 3W IP44 jednozadaniowa - 2h
- KINKET LED
- Wyłącznik jednobiegunowy
- Wyłącznik świecznikowy

STRUKTUM SI Sp. z o.o.	
ul. Górniewska 2A, 61-512 Poznań	
NIP 61 872-61-544	
e-mail: struktum@op.pl	
NR RYS.	E_3
SKALA:	
Koncepcja Modernizacji Szpitalnego Oddziału	
Ratunkowego Szpitala Wojewódzkiego w Poznaniu	
Szpital Wojewódzki w Poznaniu	
ul. Juraszów 7/19, 60-479 Poznań	
DATA:	Sierpień 2015
INSTALACJA OŚWIETLENIA	
PROJEKTOWAŁ:	PODPIS:
mgr inż. Jakub Wieja	WKP/0189/POOE/11
OPRACOWAŁ:	
mgr inż. Jakub Wieja	