RP-0

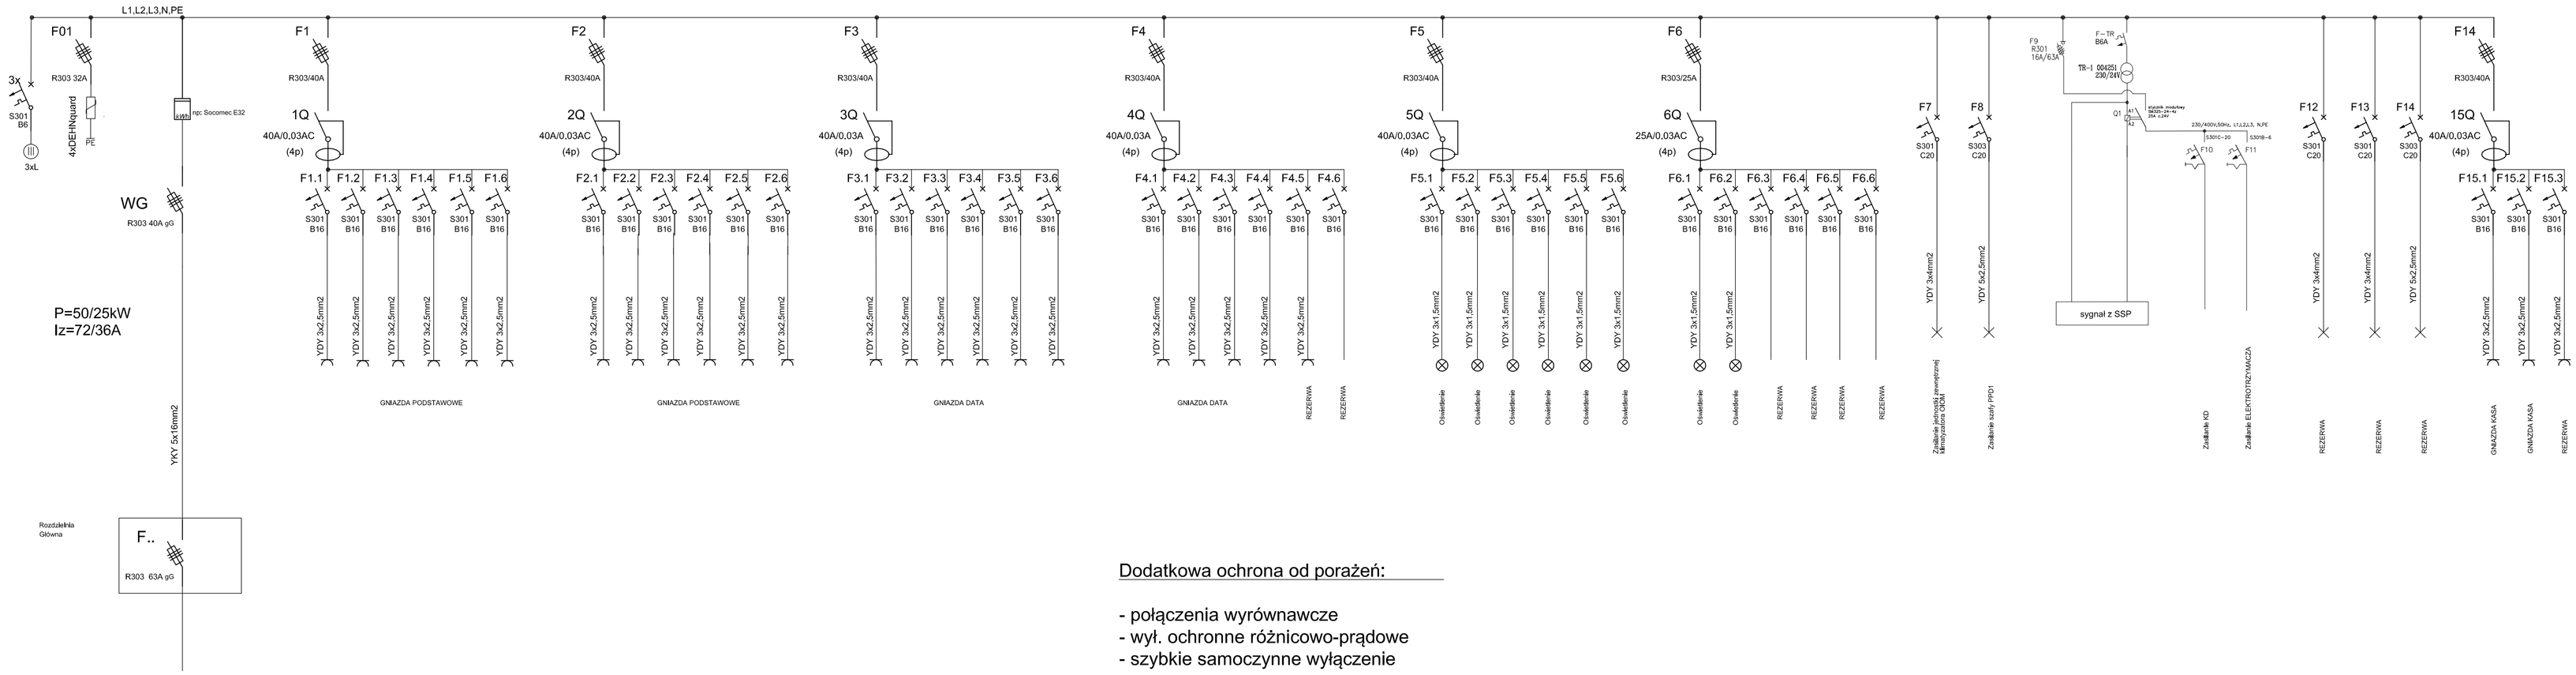

Dodatkowa ochrona od porażeń:

- połączenia wyrównawcze
- wył. ochronne różnicowo-prądowe
- szybkie samoczynne wyłączenie

STRUKTUM SJ Sp. z o.o.
ul. Gardowska 2A, 61-312 Poznań
tel/fax 61 872-61-94
e-mail: struktumsj@op.pl

Poziom 0	NR RYS. E_5
Koncepcja Modernizacji Szpitalnego Oddziału Ratunkowego Szpitala Wojewódzkiego w Poznaniu	Rewizja:
	BRANŻA: Elektryczna
Szpital Wojewódzki w Poznaniu ul. Juraszów 7/19, 60-479 Poznań	DATA: SIERPIEŃ 2015
SCHEMAT JEDNOKRESKOWY ROZDZIELNI RP-0	
PROJEKTOWAŁ: mgr inż. Jakub Wieja WKP/0189/POOE/11	PODPIS: