


- 1
- PRACE BUDOWLANE W ZAKRESIE WYMIANY WARST DACHOWYCH:
- ETAP I

ETAP II cz. 2

- 2
- PRACE MONTAZOWE W ZAKRESIE WYKONANIA INSTALACJI FOTOWOLTAICZNEJ: ETAP II cz. 1

ETAP II cz. 2

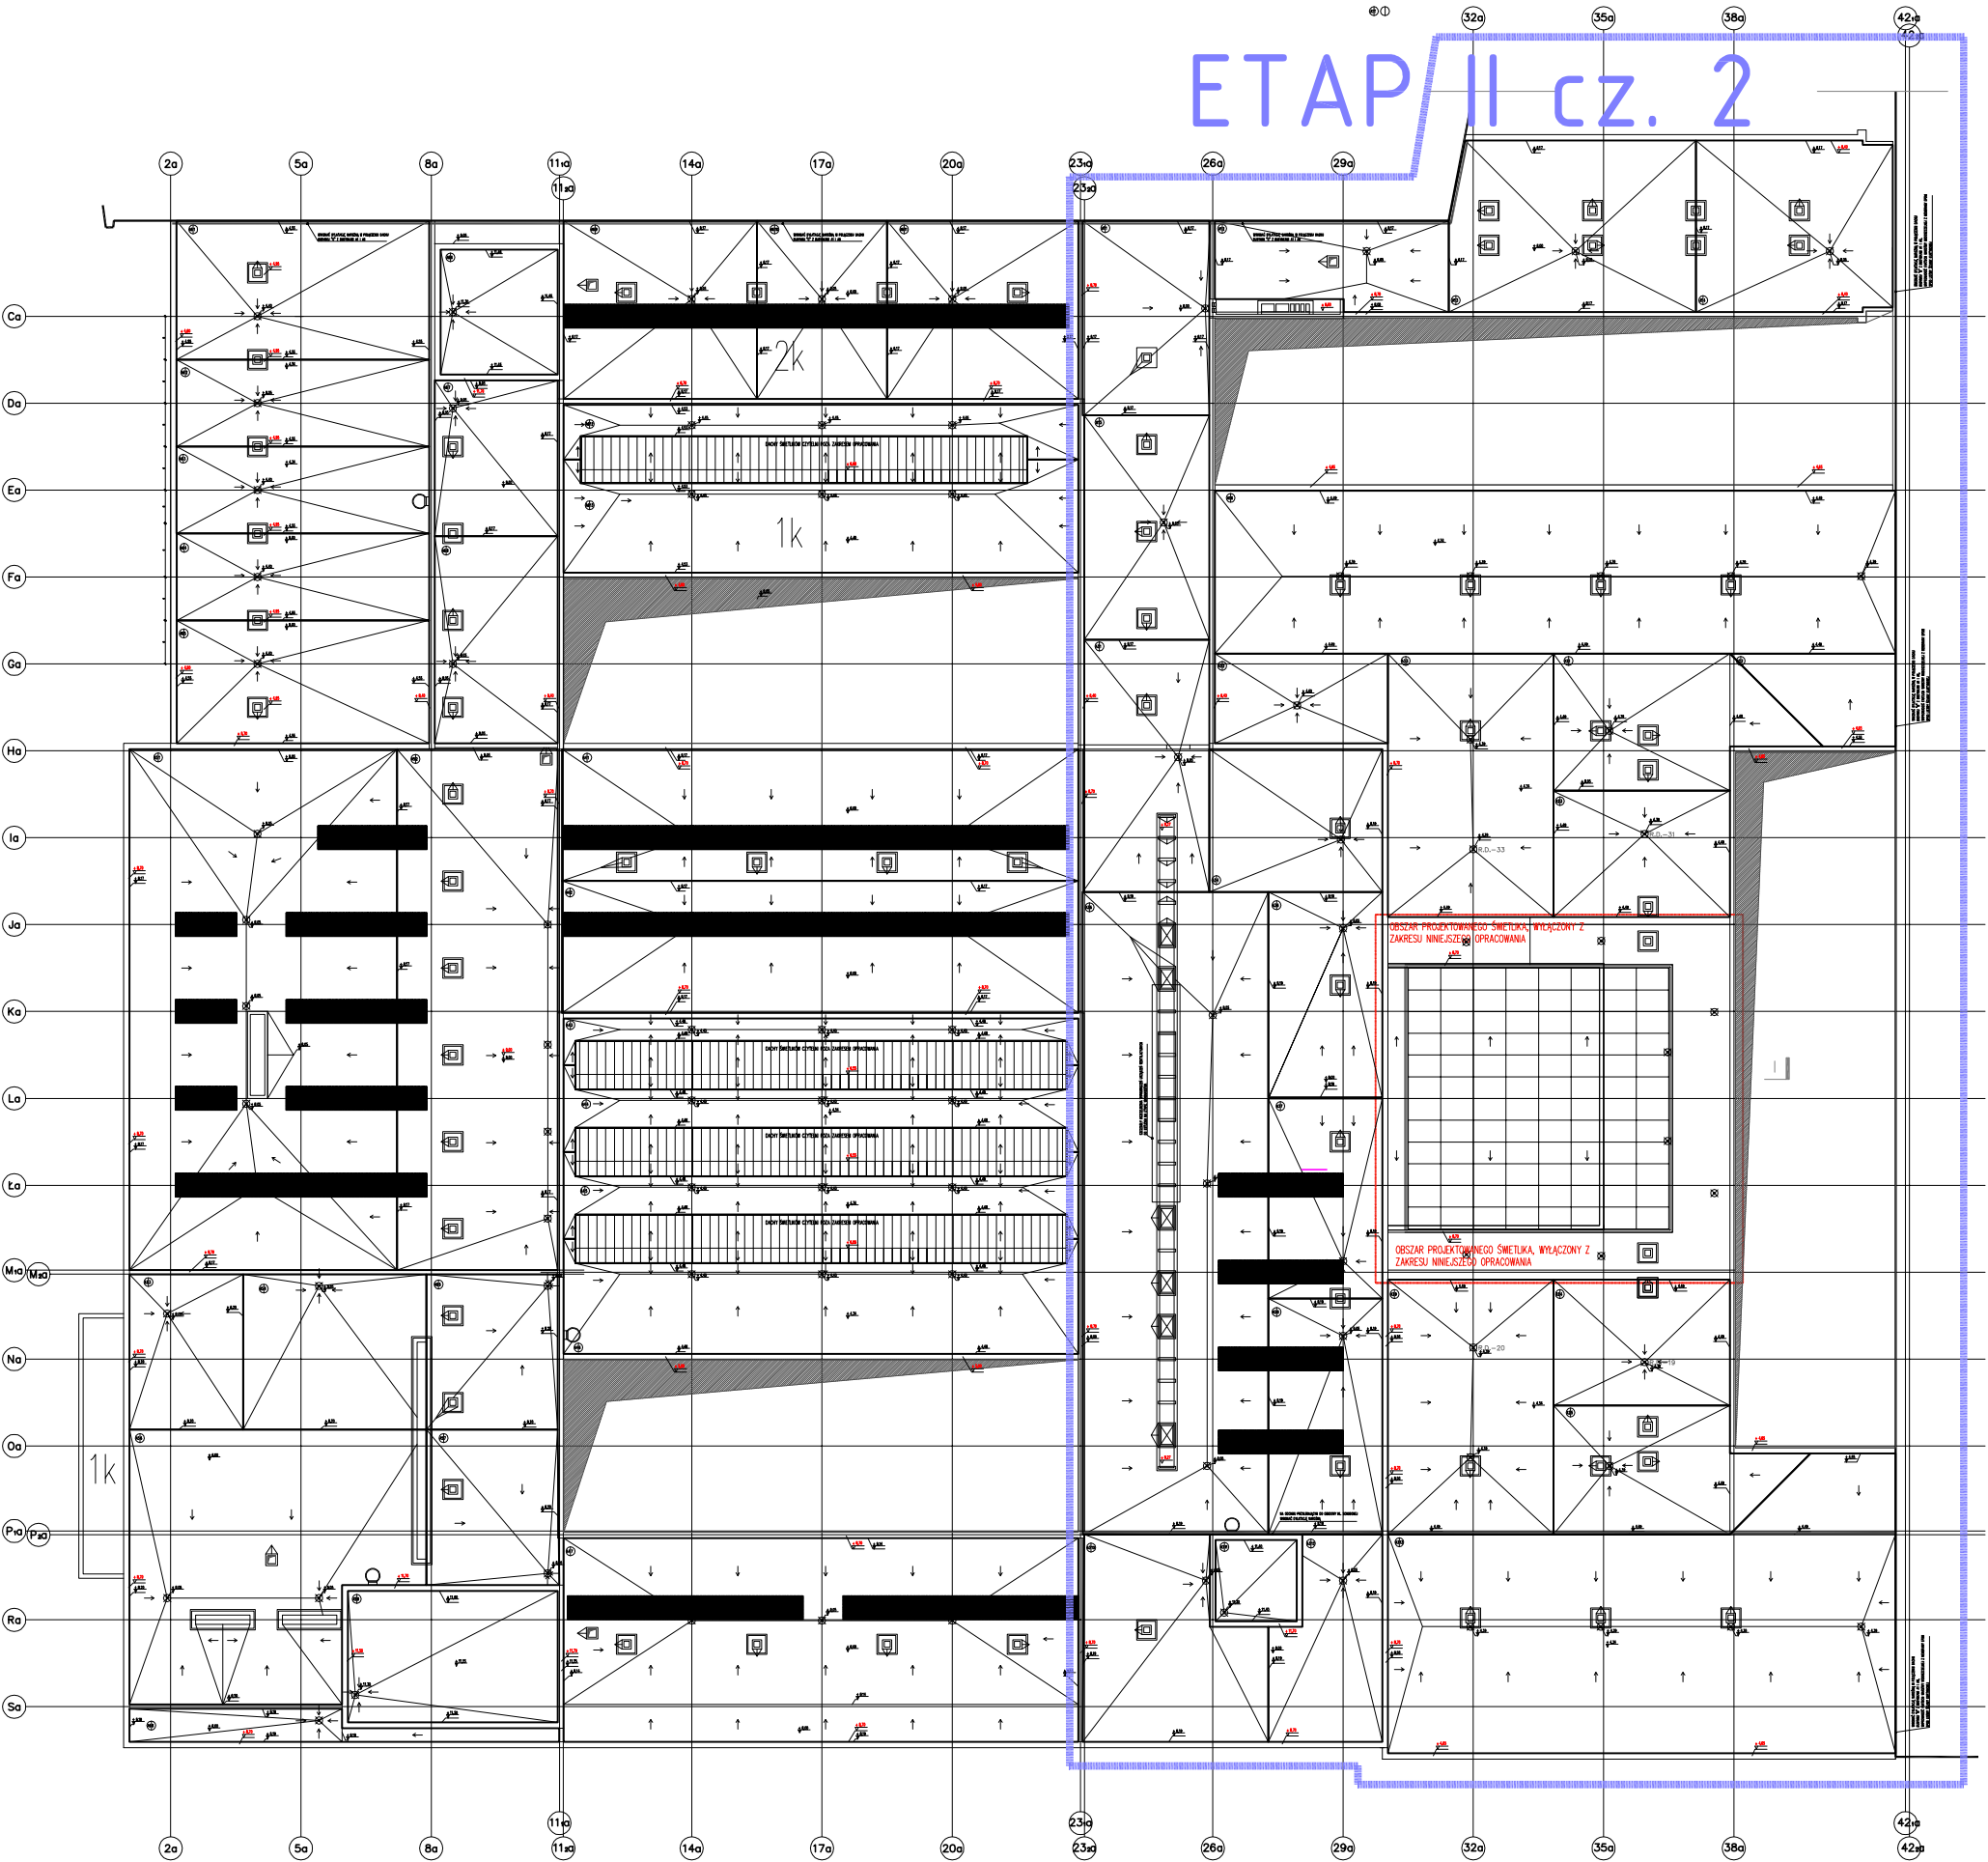

- Wszystkie prawa autorskie dotyczące tego rysunku są własnością Plus48 Grupa Projektowa.
- Niniejszy rysunek jest wydany pod warunkiem iż nie będzie kopiowany, ani udostępniany bez uzgodnienia z Autorem.
- Rysunek należy rozpatrywać łącznie z pozostałymi częściami dokumentacji projektowej. Wymiarów nie należy domierzać z rysunku. W przypadku odkrycia jakichkolwiek niezgodności należy niezwłocznie skontaktować się z Projektantem.
- Rzędne wysokościowe wprowadzono na podstawie dokumentacji otrzymanej od inwestora.

Projekt  
**PROJEKT BUD.-WYK.  
WYMIANY WARSTW IZOL.  
STROPODACHU W BUD. "A"  
BIBLIOTEKI NARODOWEJ**  
al. Niepodległości 213  
02-086 Warszawa  
dz. ew. nr 21 obręb 2-01-06

Inwestor  
Biblioteka Narodowa  
al. Niepodległości 213  
02-086 Warszawa

+48 Grupa Projektowa  
al. Niepodległości 138, lok. 32  
02-554 Warszawa

GLÓWNY PROJEKTANT	NR UPR.	PODPIS
mgr inż. arch. Kamil Miklaszewski	MA/020/15	
ZESPÓŁ PROJEKTOWY		
mgr inż. arch. Karol Szparkowski		
WERYFIKACJA		
prof. arch. Zygmunt Szparkowski	St-553/73	
KONSTRUKCJA	NR UPR.	PODPIS

Faza projektu  
Zał. nr 1c do OPZ

Branża  
OPZ

Tytuł rysunku  
**ETAPOWANIE ROBÓT  
Etap II cz. 2**

BN	PBW	OPZ	03	00
PROJEKT	ETAP/bud	BRANZA	NR RYS	REW
Skala	Data	Rysował	format	
b.s.	11.2016	KM	A3	