| Symbol | S7B | S7A | S7 | S10 | S12 | S8 | S9 | S13 | S14 | S1 | S2 | S3 |
|---|---|---|---|---|---|---|---|---|---|---|---|---|
| Style | | | | | | | | | | | | |
| Schemat | | | | | | | | | | | | |
| Wymiary drzwi w świetle | 190X210 | 190X210 | 190X210 | 190X230 | 190X230 | 190X210 190X230 | 190X230 | 145X210 | 145X210 | 145X210 | 120X210 | 135X207 |
| Opis | śCIANKA ALUMINIOWA STAŁA PRZESZKLONA Z DRZWIAMI DWUSKRZYDŁOWYMI SYMETRYCZNYMI | śCIANKA ALUMINIOWA STAŁA PRZESZKLONA Z DRZWIAMI DWUSKRZYDŁOWYMI SYMETRYCZNYMI | śCIANKA ALUMINIOWA STAŁA PRZESZKLONA Z DRZWIAMI DWUSKRZYDŁOWYMI SYMETRYCZNYMI | śCIANKA ALUMINIOWA STAŁA PRZESZKLONA Z DRZWIAMI DWUSKRZYDŁOWYMI SYMETRYCZNYMI | śCIANKA ALUMINIOWA STAŁA PRZESZKLONA Z DRZWIAMI DWUSKRZYDŁOWYMI SYMETRYCZNYMI | śCIANKA ALUMINIOWA STAŁA PRZESZKLONA Z DRZWIAMI DWUSKRZYDŁOWYMI SYMETRYCZNYMI | śCIANKA ALUMINIOWA STAŁA PRZESZKLONA Z DRZWIAMI DWUSKRZYDŁOWYMI SYMETRYCZNYMI | śCIANKA ALUMINIOWA STAŁA PRZESZKLONA Z DRZWIAMI DWUSKRZYDŁOWYMI SYMETRYCZNYMI | śCIANKA ALUMINIOWA STAŁA PRZESZKLONA Z DRZWIAMI DWUSKRZYDŁOWYMI SYMETRYCZNYMI | śCIANKA ALUMINIOWA STAŁA PRZESZKLONA Z DRZWIAMI DWUSKRZYDŁOWYMI SYMETRYCZNYMI | śCIANKA ALUMINIOWA STAŁA PRZESZKLONA Z DRZWIAMI DWUSKRZYDŁOWYMI SYMETRYCZNYMI | ŚCIANKA ALUMINIOWA STAŁA PRZESZKLONA |
| Skrzydło | SKRZYDŁO PŁASKIE ALUMIOWE SYSTEMOWE SZER. PROFILA MAKS 65,7MM I GŁĘGOKOŚĆ 74,8MM. KONSTRUKCJA LAKIEROWANA PROSZKOWO. | SKRZYDŁO PŁASKIE ALUMIOWE SYSTEMOWE SZER. PROFILA MAKS 65,7MM I GŁĘGOKOŚĆ 74,8MM. KONSTRUKCJA LAKIEROWANA PROSZKOWO. | SKRZYDŁO PŁASKIE ALUMIOWE SYSTEMOWE SZER. PROFILA MAKS 65,7MM I GŁĘGOKOŚĆ 74,8MM. KONSTRUKCJA LAKIEROWANA PROSZKOWO. | SKRZYDŁO PŁASKIE ALUMIOWE SYSTEMOWE SZER. PROFILA MAKS 65,7MM I GŁĘGOKOŚĆ 74,8MM. KONSTRUKCJA LAKIEROWANA PROSZKOWO. | SKRZYDŁO PŁASKIE ALUMIOWE SYSTEMOWE SZER. PROFILA MAKS 65,7MM I GŁĘGOKOŚĆ 74,8MM. KONSTRUKCJA LAKIEROWANA PROSZKOWO. | SKRZYDŁO PŁASKIE ALUMIOWE SYSTEMOWE SZER. PROFILA MAKS 65,7MM I GŁĘGOKOŚĆ 74,8MM. KONSTRUKCJA LAKIEROWANA PROSZKOWO. | SKRZYDŁO PŁASKIE ALUMIOWE SYSTEMOWE SZER. PROFILA MAKS 65,7MM I GŁĘGOKOŚĆ 74,8MM. KONSTRUKCJA LAKIEROWANA PROSZKOWO. | SKRZYDŁO PŁASKIE ALUMIOWE SYSTEMOWE SZER. PROFILA MAKS 65,7MM I GŁĘGOKOŚĆ 74,8MM. KONSTRUKCJA LAKIEROWANA PROSZKOWO. | SKRZYDŁO PŁASKIE ALUMIOWE SYSTEMOWE SZER. PROFILA MAKS 65,7MM I GŁĘGOKOŚĆ 74,8MM. KONSTRUKCJA LAKIEROWANA PROSZKOWO. | SKRZYDŁO PŁASKIE ALUMIOWE SYSTEMOWE SZER. PROFILA MAKS 65,7MM I GŁĘGOKOŚĆ 74,8MM. KONSTRUKCJA LAKIEROWANA PROSZKOWO. | SKRZYDŁO PŁASKIE ALUMIOWE SYSTEMOWE SZER. PROFILA MAKS 65,7MM I GŁĘGOKOŚĆ 74,8MM. KONSTRUKCJA LAKIEROWANA PROSZKOWO. | SKRZYDŁO PŁASKIE ALUMIOWE SYSTEMOWE SZER. PROFILA MAKS 65,7MM I GŁĘGOKOŚĆ 74,8MM. KONSTRUKCJA LAKIEROWANA PROSZKOWO. |
| Rama ościeżnicy | OŚCIEŻNICA ALUMIOWA SYSTEMOWA SZER. PROFILA MAKS 40,2MM I GŁĘGOKOŚĆ 74,8MM. Z USZCZELKAMI Z KAUCZUKU SYNTETYCZNEGO EPDM. SŁUPY WZMOCNIONE PROFILEM ALUMINIOWYM O WYMIARACH 38,6MM I GŁĘBOKOŚCI 84,8MM. | OŚCIEŻNICA ALUMIOWA SYSTEMOWA SZER. PROFILA MAKS 40,2MM I GŁĘGOKOŚĆ 74,8MM. Z USZCZELKAMI Z KAUCZUKU SYNTETYCZNEGO EPDM. SŁUPY WZMOCNIONE PROFILEM ALUMINIOWYM O WYMIARACH 38,6MM I GŁĘBOKOŚCI 84,8MM. | OŚCIEŻNICA ALUMIOWA SYSTEMOWA SZER. PROFILA MAKS 40,2MM I GŁĘGOKOŚĆ 74,8MM. Z USZCZELKAMI Z KAUCZUKU SYNTETYCZNEGO EPDM. SŁUPY WZMOCNIONE PROFILEM ALUMINIOWYM O WYMIARACH 38,6MM I GŁĘBOKOŚCI 84,8MM. | OŚCIEŻNICA ALUMIOWA SYSTEMOWA SZER. PROFILA MAKS 40,2MM I GŁĘGOKOŚĆ 74,8MM. Z USZCZELKAMI Z KAUCZUKU SYNTETYCZNEGO EPDM. SŁUPY WZMOCNIONE PROFILEM ALUMINIOWYM O WYMIARACH 38,6MM I GŁĘBOKOŚCI 84,8MM. | OŚCIEŻNICA ALUMIOWA SYSTEMOWA SZER. PROFILA MAKS 40,2MM I GŁĘGOKOŚĆ 74,8MM. Z USZCZELKAMI Z KAUCZUKU SYNTETYCZNEGO EPDM. SŁUPY WZMOCNIONE PROFILEM ALUMINIOWYM O WYMIARACH 38,6MM I GŁĘBOKOŚCI 84,8MM. | OŚCIEŻNICA ALUMIOWA SYSTEMOWA SZER. PROFILA MAKS 40,2MM I GŁĘGOKOŚĆ 74,8MM. Z USZCZELKAMI Z KAUCZUKU SYNTETYCZNEGO EPDM. SŁUPY WZMOCNIONE PROFILEM ALUMINIOWYM O WYMIARACH 38,6MM I GŁĘBOKOŚCI 84,8MM. | OŚCIEŻNICA ALUMIOWA SYSTEMOWA SZER. PROFILA MAKS 40,2MM I GŁĘGOKOŚĆ 74,8MM. Z USZCZELKAMI Z KAUCZUKU SYNTETYCZNEGO EPDM. SŁUPY WZMOCNIONE PROFILEM ALUMINIOWYM O WYMIARACH 38,6MM I GŁĘBOKOŚCI 84,8MM. | OŚCIEŻNICA ALUMIOWA SYSTEMOWA SZER. PROFILA MAKS 40,2MM I GŁĘGOKOŚĆ 74,8MM. Z USZCZELKAMI Z KAUCZUKU SYNTETYCZNEGO EPDM. SŁUPY WZMOCNIONE PROFILEM ALUMINIOWYM O WYMIARACH 38,6MM I GŁĘBOKOŚCI 84,8MM. | OŚCIEŻNICA ALUMIOWA SYSTEMOWA SZER. PROFILA MAKS 40,2MM I GŁĘGOKOŚĆ 74,8MM. Z USZCZELKAMI Z KAUCZUKU SYNTETYCZNEGO EPDM. SŁUPY WZMOCNIONE PROFILEM ALUMINIOWYM O WYMIARACH 38,6MM I GŁĘBOKOŚCI 84,8MM. | OŚCIEŻNICA ALUMIOWA SYSTEMOWA SZER. PROFILA MAKS 40,2MM I GŁĘGOKOŚĆ 74,8MM. Z USZCZELKAMI Z KAUCZUKU SYNTETYCZNEGO EPDM. SŁUPY WZMOCNIONE PROFILEM ALUMINIOWYM O WYMIARACH 38,6MM I GŁĘBOKOŚCI 84,8MM. | OŚCIEŻNICA ALUMIOWA SYSTEMOWA SZER. PROFILA MAKS 40,2MM I GŁĘGOKOŚĆ 74,8MM. Z USZCZELKAMI Z KAUCZUKU SYNTETYCZNEGO EPDM. SŁUPY WZMOCNIONE PROFILEM ALUMINIOWYM O WYMIARACH 38,6MM I GŁĘBOKOŚCI 84,8MM. | OŚCIEŻNICA ALUMIOWA SYSTEMOWA SZER. PROFILA MAKS 40,2MM I GŁĘGOKOŚĆ 74,8MM. Z USZCZELKAMI Z KAUCZUKU SYNTETYCZNEGO EPDM. SŁUPY WZMOCNIONE PROFILEM ALUMINIOWYM O WYMIARACH 38,6MM I GŁĘBOKOŚCI 84,8MM. |
| Wypos. dodatkowe | SAMOZAMYKACZ, ZAWIASY NA ŚRUBACH SAMOGWINTUJĄCYCH. | SAMOZAMYKACZ, ZAWIASY NA ŚRUBACH SAMOGWINTUJĄCYCH. | SAMOZAMYKACZ, ZAWIASY NA ŚRUBACH SAMOGWINTUJĄCYCH. | SAMOZAMYKACZ, ZAWIASY NA ŚRUBACH SAMOGWINTUJĄCYCH. | SAMOZAMYKACZ, ZAWIASY NA ŚRUBACH SAMOGWINTUJĄCYCH. | SAMOZAMYKACZ, ZAWIASY NA ŚRUBACH SAMOGWINTUJĄCYCH. | SAMOZAMYKACZ, ZAWIASY NA ŚRUBACH SAMOGWINTUJĄCYCH. | SAMOZAMYKACZ, ZAWIASY NA ŚRUBACH SAMOGWINTUJĄCYCH. | SAMOZAMYKACZ, ZAWIASY NA ŚRUBACH SAMOGWINTUJĄCYCH. | SAMOZAMYKACZ, ZAWIASY NA ŚRUBACH SAMOGWINTUJĄCYCH. | SAMOZAMYKACZ, ZAWIASY NA ŚRUBACH SAMOGWINTUJĄCYCH. | SAMOZAMYKACZ, ZAWIASY NA ŚRUBACH SAMOGWINTUJĄCYCH. |
| Kl. odp. ppoż. | ŚCIANKA EI60, DRZWI EI30 | ŚCIANKA EI60, DRZWI EI30 | ŚCIANKA EI60, DRZWI EI30 | ŚCIANKA EI60, DRZWI EI30 | ŚCIANKA EI60, DRZWI EI30 | ŚCIANKA EI60, DRZWI EI30 | ŚCIANKA EI60, DRZWI EI30 | ŚCIANKA EI60, DRZWI EI30 | ŚCIANKA EI60, DRZWI EI30 | ŚCIANKA EI60, DRZWI EI30 | ŚCIANKA EI60, DRZWI EI30 | ŚCIANKA EI60, DRZWI EI30 |
| Okucia | STANDARD, KLAMKA ZWYKŁA Z SZYLDEM PODŁUŻNYM W KOL. NAT. ALUMINIUM, NP. ECO-SCHOULTE | STANDARD, KLAMKA ZWYKŁA Z SZYLDEM PODŁUŻNYM W KOL. NAT. ALUMINIUM, NP. ECO-SCHOULTE | STANDARD, KLAMKA ZWYKŁA Z SZYLDEM PODŁUŻNYM W KOL. NAT. ALUMINIUM, NP. ECO-SCHOULTE | STANDARD, KLAMKA ZWYKŁA Z SZYLDEM PODŁUŻNYM W KOL. NAT. ALUMINIUM, NP. ECO-SCHOULTE | STANDARD, KLAMKA ZWYKŁA Z SZYLDEM PODŁUŻNYM W KOL. NAT. ALUMINIUM, NP. ECO-SCHOULTE | STANDARD, KLAMKA ZWYKŁA Z SZYLDEM PODŁUŻNYM W KOL. NAT. ALUMINIUM, NP. ECO-SCHOULTE | STANDARD, KLAMKA ZWYKŁA Z SZYLDEM PODŁUŻNYM W KOL. NAT. ALUMINIUM, NP. ECO-SCHOULTE | STANDARD, KLAMKA ZWYKŁA Z SZYLDEM PODŁUŻNYM W KOL. NAT. ALUMINIUM, NP. ECO-SCHOULTE | STANDARD, KLAMKA ZWYKŁA Z SZYLDEM PODŁUŻNYM W KOL. NAT. ALUMINIUM, NP. ECO-SCHOULTE | STANDARD, KLAMKA ZWYKŁA Z SZYLDEM PODŁUŻNYM W KOL. NAT. ALUMINIUM, NP. ECO-SCHOULTE | STANDARD, KLAMKA ZWYKŁA Z SZYLDEM PODŁUŻNYM W KOL. NAT. ALUMINIUM, NP. ECO-SCHOULTE | STANDARD, KLAMKA ZWYKŁA Z SZYLDEM PODŁUŻNYM W KOL. NAT. ALUMINIUM, NP. ECO-SCHOULTE |
| Zamek | ZAMEK KLUCZOWY PODKLAMKOWY PATENTOWY Z WKŁADKĄ BEBENKOWĄ | ZAMEK KLUCZOWY PODKLAMKOWY PATENTOWY Z WKŁADKĄ BEBENKOWĄ | ZAMEK KLUCZOWY PODKLAMKOWY PATENTOWY Z WKŁADKĄ BEBENKOWĄ | ZAMEK KLUCZOWY PODKLAMKOWY PATENTOWY Z WKŁADKĄ BEBENKOWĄ | ZAMEK KLUCZOWY PODKLAMKOWY PATENTOWY Z WKŁADKĄ BEBENKOWĄ | ZAMEK KLUCZOWY PODKLAMKOWY PATENTOWY Z WKŁADKĄ BEBENKOWĄ | ZAMEK KLUCZOWY PODKLAMKOWY PATENTOWY Z WKŁADKĄ BEBENKOWĄ | ZAMEK KLUCZOWY PODKLAMKOWY PATENTOWY Z WKŁADKĄ BEBENKOWĄ | ZAMEK KLUCZOWY PODKLAMKOWY PATENTOWY Z WKŁADKĄ BEBENKOWĄ | ZAMEK KLUCZOWY PODKLAMKOWY PATENTOWY Z WKŁADKĄ BEBENKOWĄ | ZAMEK KLUCZOWY PODKLAMKOWY PATENTOWY Z WKŁADKĄ BEBENKOWĄ | ZAMEK KLUCZOWY PODKLAMKOWY PATENTOWY Z WKŁADKĄ BEBENKOWĄ |
| Kol. ościeżnicy | RAL 7037 | RAL 7037 | RAL 7037 | RAL 7037 | RAL 7037 | RAL 7037 | RAL 7037 | RAL 7037 | RAL 7037 | RAL 7037 | RAL 7037 | RAL 7037 |
| Kol. skrzydła | RAL 7037 | RAL 7037 | RAL 7037 | RAL 7037 | RAL 7037 | RAL 7037 | RAL 7037 | RAL 7037 | RAL 7037 | RAL 7037 | RAL 7037 | RAL 7037 |
| Szklenie | | | | | | | | | | | | |
| Wsp. przenikania ciepła | --- | --- | --- | --- | --- | --- | --- | --- | --- | --- | --- | --- |
| Izol. akustyczna | 27dB | 27dB | 27dB | 27dB | 27dB | 27dB | 27dB | 27dB | 27dB | 27dB | 27dB | 27dB |
| Uwagi | STOLARKA ALUMINIOWA Z PROFILI NP. YAWAL TM75EI | STOLARKA ALUMINIOWA Z PROFILI NP. YAWAL TM75EI | STOLARKA ALUMINIOWA Z PROFILI NP. YAWAL TM75EI | STOLARKA ALUMINIOWA Z PROFILI NP. YAWAL TM75EI | STOLARKA ALUMINIOWA Z PROFILI NP. YAWAL TM75EI | STOLARKA ALUMINIOWA Z PROFILI NP. YAWAL TM75EI | STOLARKA ALUMINIOWA Z PROFILI NP. YAWAL TM75EI | STOLARKA ALUMINIOWA Z PROFILI NP. YAWAL TM75EI | STOLARKA ALUMINIOWA Z PROFILI NP. YAWAL TM75EI | STOLARKA ALUMINIOWA Z PROFILI NP. YAWAL TM75EI | STOLARKA ALUMINIOWA Z PROFILI NP. YAWAL TM75EI | STOLARKA ALUMINIOWA Z PROFILI NP. YAWAL TM75EI |
| Ilość | 1 – PRAWE | 1 – PRAWE | 1 – PRAWE | 1 – PRAWE | 1 – LEWE | 1 – PRAWE I LEWE | 1 – PRAWE | 1 – LEWE | 1 – LEWE | 1 – LEWE | 1 – LEWE | – |
| Uwagi | KORYTARZ NR 69 PRZYZIEMIE | KORYTARZ NR 69 PRZYZIEMIE | KORYTARZ NR 69 PRZYZIEMIE | KORYTARZ NR 01 PARTER | KORYTARZ NR 01 PARTER | KLATKA SCHODOWA 155 PARTER | KORYTARZ 68 PARTER | KLATKA SCHODOWA 34 PARTER | KLATKA SCHODOWA 35 I PIĘTRO | KLATKA SCHODOWA 44 PRZYZIEMIE | KLATKA SCHODOWA 44 PRZYZIEMIE | |

Schemat:

## Uwaga!

1.Wszystkie wymiary sprawdzić na budowie.
2.Ramiaki zewnętrzne należy wkuć, "zatopić" w murze.
3. Wymiary ślusarki.
Do wartości pomiarów wykonawczych z natury należy doliczyć szerokości wkutych ram.
4. Przed przystąpieniem do wykonania ślusarki, na etapie pomiarów, bezwzględnie konieczna jest ocena konstrukcyjna każdego z miejsc osadzenia pod kątem możliwości podkucia ścian i nadproży.

## Zestawienie drzwi

| Symbol | S16, S17, S18, S19 | S5 | D1 | --- | D8 | --- | --- |
|---|---|---|---|---|---|---|---|
| Style | Jednoskrzydłowe | Jednoskrzydłowe | Jednoskrzydłowe | Jednoskrzydłowe | Jednoskrzydłowe | Dwuskrzydłowe | Jednoskrzydłowe |
| Schemat | | | | | | | |
| Wymiary drzwi w świetle | 90x205 | 90x205 | 90x200 | 90x200 | 90x205 | 275x275 | 118x206 |
| Opis | DRZWI METALOWE PEŁNE | DRZWI METALOWE PEŁNE | DRZWI PŁYTOWE PEŁNE | DRZWI W WYKONANIU RZEMIEŚLNICZYM NA PODSTAWIE DRZWI ORYGINALNYCH | DRZWI METALOWE PEŁNE | DRZWI W WYKONANIU RZEMIEŚLNICZYM NA PODSTAWIE DRZWI ORYGINALNYCH | DRZWI W WYKONANIU RZEMIEŚLNICZYM NA PODSTAWIE DRZWI ORYGINALNYCH |
| Skrzydło | SKRZYDŁO PŁASKIE Z BLACHY OBUSTRONNIE OCYNKOWANEJ, POKRYTE FARBĄ PROSZKOWĄ POLIESTROWĄ | SKRZYDŁO PŁASKIE Z BLACHY OBUSTRONNIE OCYNKOWANEJ, POKRYTE FARBĄ PROSZKOWĄ POLIESTROWĄ | SKRZYDŁO PŁASKIE, OKLEINOWANE CPL, NP. PORTA, RAMA Z KLEJONKI Z DREWNA IGLASTEGO, WYPEŁNIENIE PŁYCIN – PŁYTA WIÓROWA OTWOROWANA, OKLEJONE OBUSTRONNIE PŁYTĄ HDF | SKRZYDŁO KASETONOWE, MALOWANE NA KOLOR ZGODNIE Z BADANIAMI STRATYGRAFICZNYMI, RAMA Z KLEJONKI Z DREWNA IGLASTEGO | SKRZYDŁO PŁASKIE Z BLACHY OBUSTRONNIE OCYNKOWANEJ, POKRYTE FARBĄ PROSZKOWĄ POLIESTROWĄ | SKRZYDŁO KASETONOWE, MALOWANE NA KOLOR ZGODNIE Z BADANIAMI STRATYGRAFICZNYMI, RAMA Z KLEJONKI Z DREWNA IGLASTEGO | SKRZYDŁO KASETONOWE, MALOWANE NA KOLOR ZGODNIE Z BADANIAMI STRATYGRAFICZNYMI, RAMA Z KLEJONKI Z DREWNA IGLASTEGO |
| Rama ościeżnicy | OŚCIEŻNICA METALOWA 100mm, LAKIEROWANA PROSZKOWO FARBĄ PODKŁADOWĄ NA KOLOR RAL 7047 | OŚCIEŻNICA METALOWA 100mm, LAKIEROWANA PROSZKOWO FARBĄ PODKŁADOWĄ NA KOLOR RAL 7047 | OŚCIEŻNICA DREWNIANA, NP. PORTA SYSTEM 100mm | OŚCIEŻNICA DREWNIANA | OŚCIEŻNICA METALOWA 100mm, LAKIEROWANA PROSZKOWO FARBĄ PODKŁADOWĄ NA KOLOR RAL 7047 | OŚCIEŻNICA DREWNIANA | OŚCIEŻNICA DREWNIANA |
| Wypos. dodatkowe | TRZY ZAWIASY | TRZY ZAWIASY | TRZY ZAWIASY CZOPOWE, KOLOR SREBRNY MATOWY, NAKŁADKI NA ZAWIASY SREBRNE MATOWE, NP. PORTA PRIME | TRZY ZAWIASY CZOPOWE, KOLOR SREBRNY MATOWY | TRZY ZAWIASY | TRZY ZAWIASY | TRZY ZAWIASY CZOPOWE, KOLOR SREBRNY MATOWY |
| Kl. odp. ppoż. | DRZWI EI30 | DRZWI EI30 | --- | --- | DRZWI EI30 | --- | --- |
| Okucia | STANDARD | STANDARD | STANDARD, KLAMKA METALOWA Z ROZETĄ PATENTOWĄ, SREBRNA MATOWA, NP. PORTA OFFICE | STANDARD, KLAMKA METALOWA Z ROZETĄ PATENTOWĄ | STANDARD | KLAMKA METALOWA | STANDARD, KLAMKA METALOWA Z ROZETĄ PATENTOWĄ |
| Zamek | PATENTOWY Z WKŁADKĄ BĘBENKOWĄ | ZAMKNIĘCIE DŹWIGNIA PRZECIWPANICZNA | PATENTOWY Z WKŁADKĄ BĘBENKOWĄ | PATENTOWY Z WKŁADKĄ BĘBENKOWĄ | PATENTOWY Z WKŁADKĄ BĘBENKOWĄ | ZASUWA STALOWA, ZAMEK PUSZKOWY | PATENTOWY Z WKŁADKĄ BĘBENKOWĄ |
| Kol. ościeżnicy | RAL 1015 | RAL 1015 | NP. PORTA ORZECH MODENA 1 | RAL 1015 | RAL 1015 | RAL 6011 | RAL 6011 |
| Kol. skrzydła | RAL 1015 | RAL 1015 | NP. PORTA ORZECH MODENA 1 | RAL 1015 | RAL 1015 | RAL 6011 | RAL 6011 |
| Szklenie | | | | | | | |
| Wsp. przenikania ciepła | 27dB | 27dB | | | 27dB | | |
| Izol. akustyczna | | | – | – | | | – |
| Uwagi | 6 PRAWYCH: POM AKUMULATORÓW 22 II PIĘTRO; WENTYLATORNIA 73 II PIĘTRO; WENTYLATORNIA 112 II PIĘTRO; KLATKA SCHODOWA 20 II PIĘTRO ROZDZIELNIA 55 PRZYZIEMIE POM. LABORATORYJNE 184<br>8 LEWYCH: WENTYLATORNIA 112 II PIĘTRO; KLATKA SCHODOWA 44 PRZYZIEMIE; WĘZEŁ CO 174 PRZYZIEMIE POM.MAGAZYNOWE 40 PRZYZIEMIE POM.MAGAZYNOWE 90 PRZYZIEMIE MAGAZYN 12 PRZYZIEMIE ROZDZIELNIA 172 PRZYZIEMIE ROZDZIELNIA 128 PRZYZIEMIE | 1 SZTUKA LEWE POM. WĘZEŁ CO NR 174 PRZYZIEMIE | 5 SZTUK PRAWYCH (W TYM 3 SZTUKI Z PODCIĘCIEM WENT.)<br>6 SZTUK LEWYCH (W TYM 2 SZTUKI Z PODCIĘCIEM WENTYLACYJNYM)<br>PARTER – PRZYCHODNIA NOWE DRZWI W OBRĘBIE POZA KORYTARZEM GŁÓWNYM | 5 SZTUK PRAWYCH<br>PARTER – PRZYCHODNIA NOWE DRZWI W OBRĘBIE POZA KORYTARZEM GŁÓWNYM | 4 PRAWE: POM AKUMULATORÓW 22 II PIĘTRO; WENTYLATORNIA 73 II PIĘTRO; WENTYLATORNIA 112 II PIĘTRO; KLATKA SCHODOWA 20 II PIĘTRO<br>3 LEWE: WENTYLATORNIA 112 II PIĘTRO; KLATKA SCHODOWA 44 PRZYZIEMIE; WĘZEŁ CO 174 PRZYZIEMIE | ELEWACJA POŁUDNIOWA W MIEJSCE OBECNYCH WRÓT ZBITYCH Z DESEK | 1 – PRAWE, 1 – LEWE;<br>UWAGA DRZWI NALEŻY OSADZIĆ TAK ABY OTWIERAŁY SIĘ NA ZEWNĄTRZ. PROGI NALEŻY SKUĆ, TEREN UKSZTAŁTOWAĆ DO POZIOMU –5CM PONIŻEJ PROGU.<br>NAROŻNE KLATKI SCHODOWE W SKRZYDLE OD STRONY ULICY GRUNWALDZKIEJ PO STRONIE DZIEDZIŃCÓW WEWNĘTRZNYCH |

Schemat:

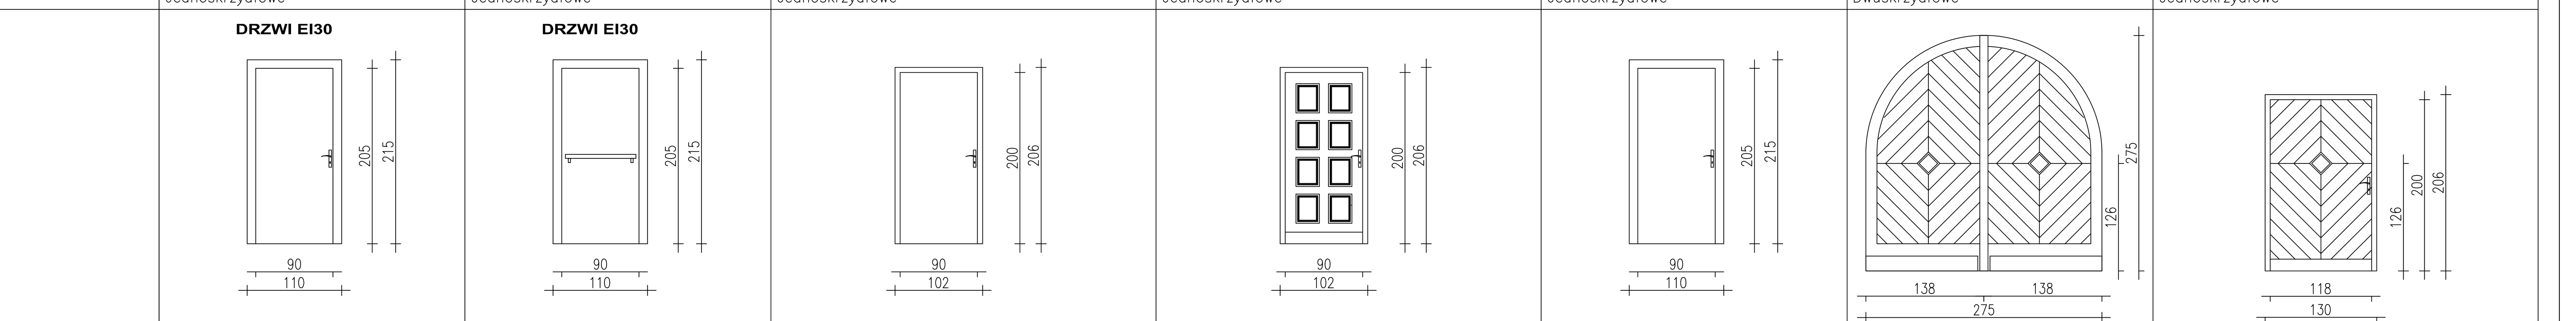


WSZYSTKIE WYMIARY SPRAWDZIĆ NA BUDOWIE


Biuro projektów – konsorcjum Firm:
PROJ-PRZEM-PROJEKT Sp. z o.o. ul.Fordońska 110 85-739 Bydgoszcz
SKALA Sp. z o.o. ul.Karpia 13c 61-619 Poznań


Inwestor:
**Uniwersytet im. Adama Mickiewicza,**
**ul. Wieniawskiego 1, 61-712 Poznań**

Adres inwestycji:
Poznań, ul. Grunwaldzka 6
**obręb Łazarz , ark. 8 nr geodezyjny działki 34/9**

Nazwa inwestycji:
**Kompleksowa modernizacja energetyczna obiektu po Wydziale Chemii UAM przy ul. Grunwaldzkiej 6 w Poznaniu wraz ze zmianą sposobu użytkowania części pomieszczeń na potrzeby przychodni lekarskiej.**

Temat:
**Przebudowa termomodernizacja i modernizacja energetyczna budynku Collegium Chemicum UAM przy ulicy Grunwaldzkiej 6 wraz ze zmianą sposobu użytkowania wybranych pomieszczeń na potrzeby przychodni lekarskiej, zewnętrznymi doziemnymi instalacjami między – obiektowymi i rozbiórką części budynku mieszczącej węzeł cieplny.**

| | | |
|---|---|---|
| Projektant: **mgr inż. arch. Małgorzata Sadowska** | Upr.bud: **7131/31/P/2003** | Podpis: |
| Sprawdzający: **mgr inż. arch. Monika Wojtczyk** | Upr.bud: **7131/33/P/2004** | Podpis: |
| Opracował: **dr Miron Regulski** | | Podpis: |
| | | Podpis: |
| Stadium opracowania: **Projekt budowlany** | Data opracowania: **03.2015r.** | Skala: **1:50** |
| Rysunek: ZESTAWIENIE ŚLUSARKI I STOLARKI DRZWIOWEJ | | Branża: Architektura A_34 |