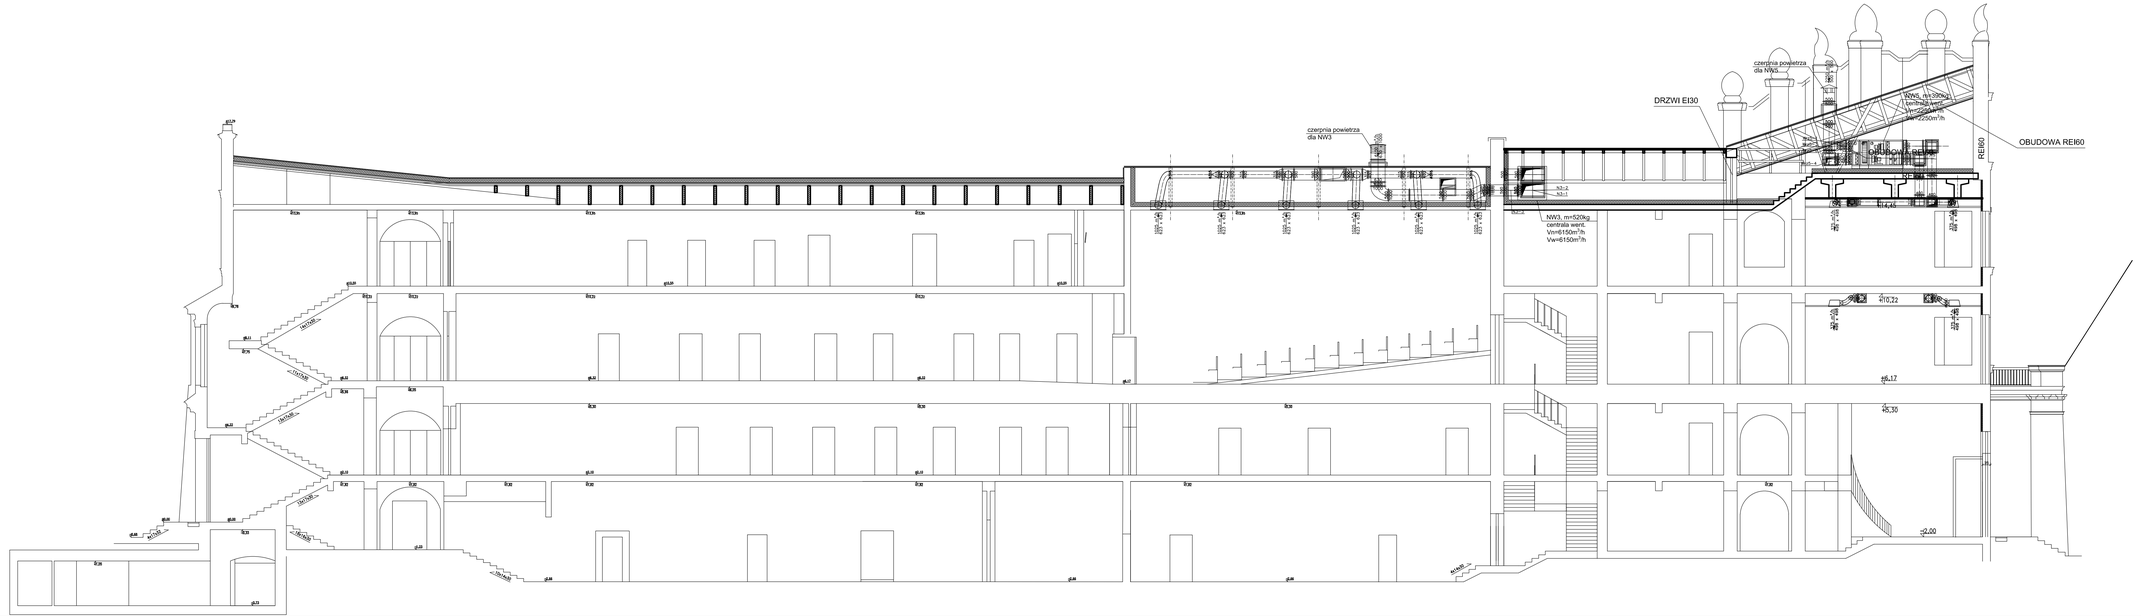

Biuro projektów • konsorcjum Firm:

PROJ-PRZEM-PROJEKT

Sp. z o.o.
ul.Fordońska 110
85-739 Bydgoszcz

Sp. z o.o.
ul.Karpia 13c
61-619 Poznań

Inwestor:

Uniwersytet im. Adama Mickiewicza,

ul. Wieniawskiego 1, 61-712 Poznań

Adres inwestycji:

Poznań, ul. Grunwaldzka 6

obręb Łazarz , ark. 8 nr geodezyjny działki 34/9

Nazwa inwestycji:

Kompleksowa modernizacja energetyczna obiektu po Wydziale Chemii UAM przy ul. Grunwaldzkiej 6 w Poznaniu wraz ze zmianą sposobu użytkowania części pomieszczeń na potrzeby przychodni lekarskiej.

Temat:

Przebudowa termomodernizacja i modernizacja energetyczna budynku Collegium Chemicum UAM przy ulicy Grunwaldzkiej 6 wraz ze zmianą sposobu użytkowania wybranych pomieszczeń na potrzeby przychodni lekarskiej, zewnętrznymi dosiemnymi instalacjami między – obiektowymi i rozbiórką części budynku mieszczącej węzeł cieplny.

Projektant: **mgr inż. arch. Małgorzata Sadowska**	Upr.bud. **713/13/P/2003**	Podpis:
Sprawdzający: **mgr inż. arch. Monika Wojtczyk**	Upr.bud. **713/13/P/2004**	Podpis:
Projektant konstrukcji: **mgr inż. Marcin Gzieło**	Upr.bud. **WKP/0181/PWOK/05**	Podpis:
Sprawdzający konstrukcji: **mgr inż. Włodzimierz Kajak**	Upr.bud. **255/80/Pw**	Podpis:
Stadium opracowania: **Projekt budowlany**	Data opracowania: **03.2015r.**	Skala: **1:100**

Rysunek:

PRZEKRÓJ B-B

Numer rysunku: **A/32**