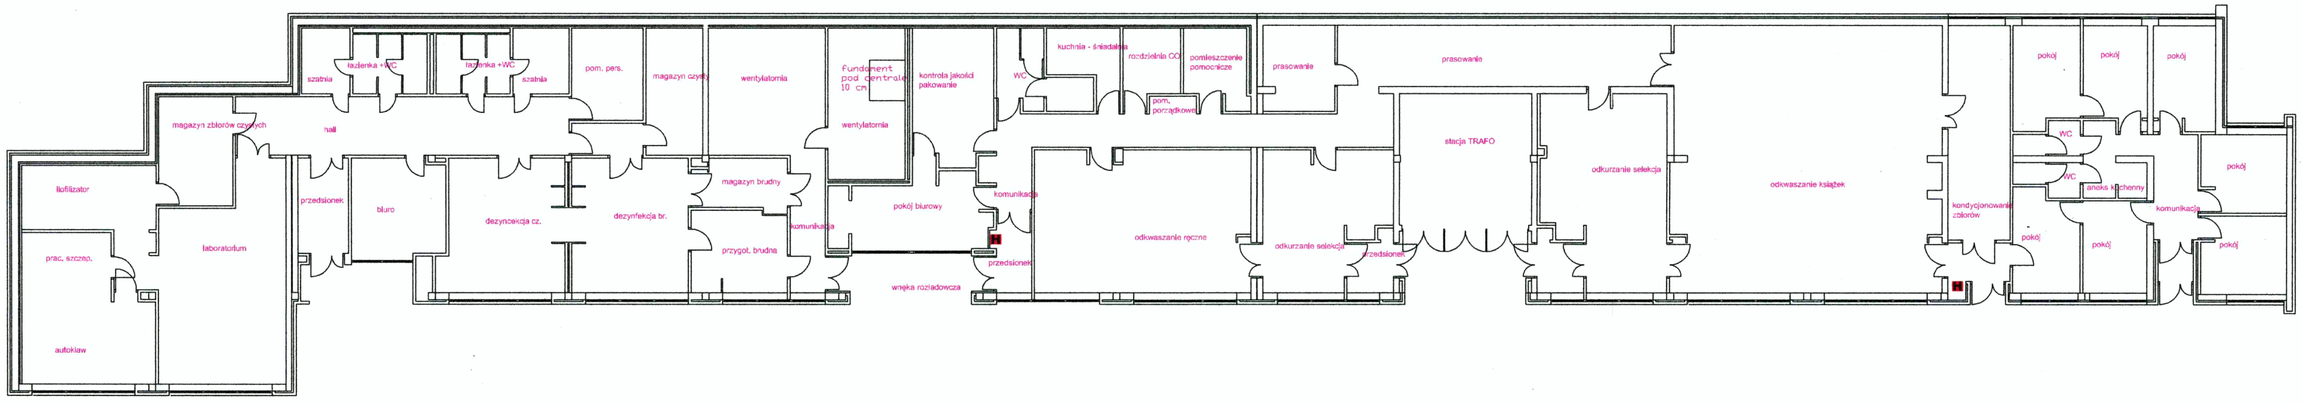

WYDZIAŁ KONTROLNO-ROZPOZNAWCZY
KOMENDY WOJEWÓDZKIEJ
Państwowej Straży Pożarnej w Warszawie

Załącznik do postanowienia WZ 55 60.193.2012
95/66/2012

Obiekt:	Budynek Biblioteki Narodowej w Warszawie ul. Aleje Niepodległości 213	
Temat:	EKSPERTYZA STANU OCHRONY PRZECIWPOŻAROWEJ w trybie § 2, ust. 3a Rozporządzenia Ministra Infrastruktury z dnia 12 kwietnia 2002r. w sprawie warunków technicznych jakim powinny odpowiadać budynki i ich usytuowanie.	
Opracowali:	dr inż. Mariusz Redo	inż. bud. lgd. Marian Nocuła
Nazwa rysunku: BUDYNEK F	Skala: 1:200	Nr rys: 11