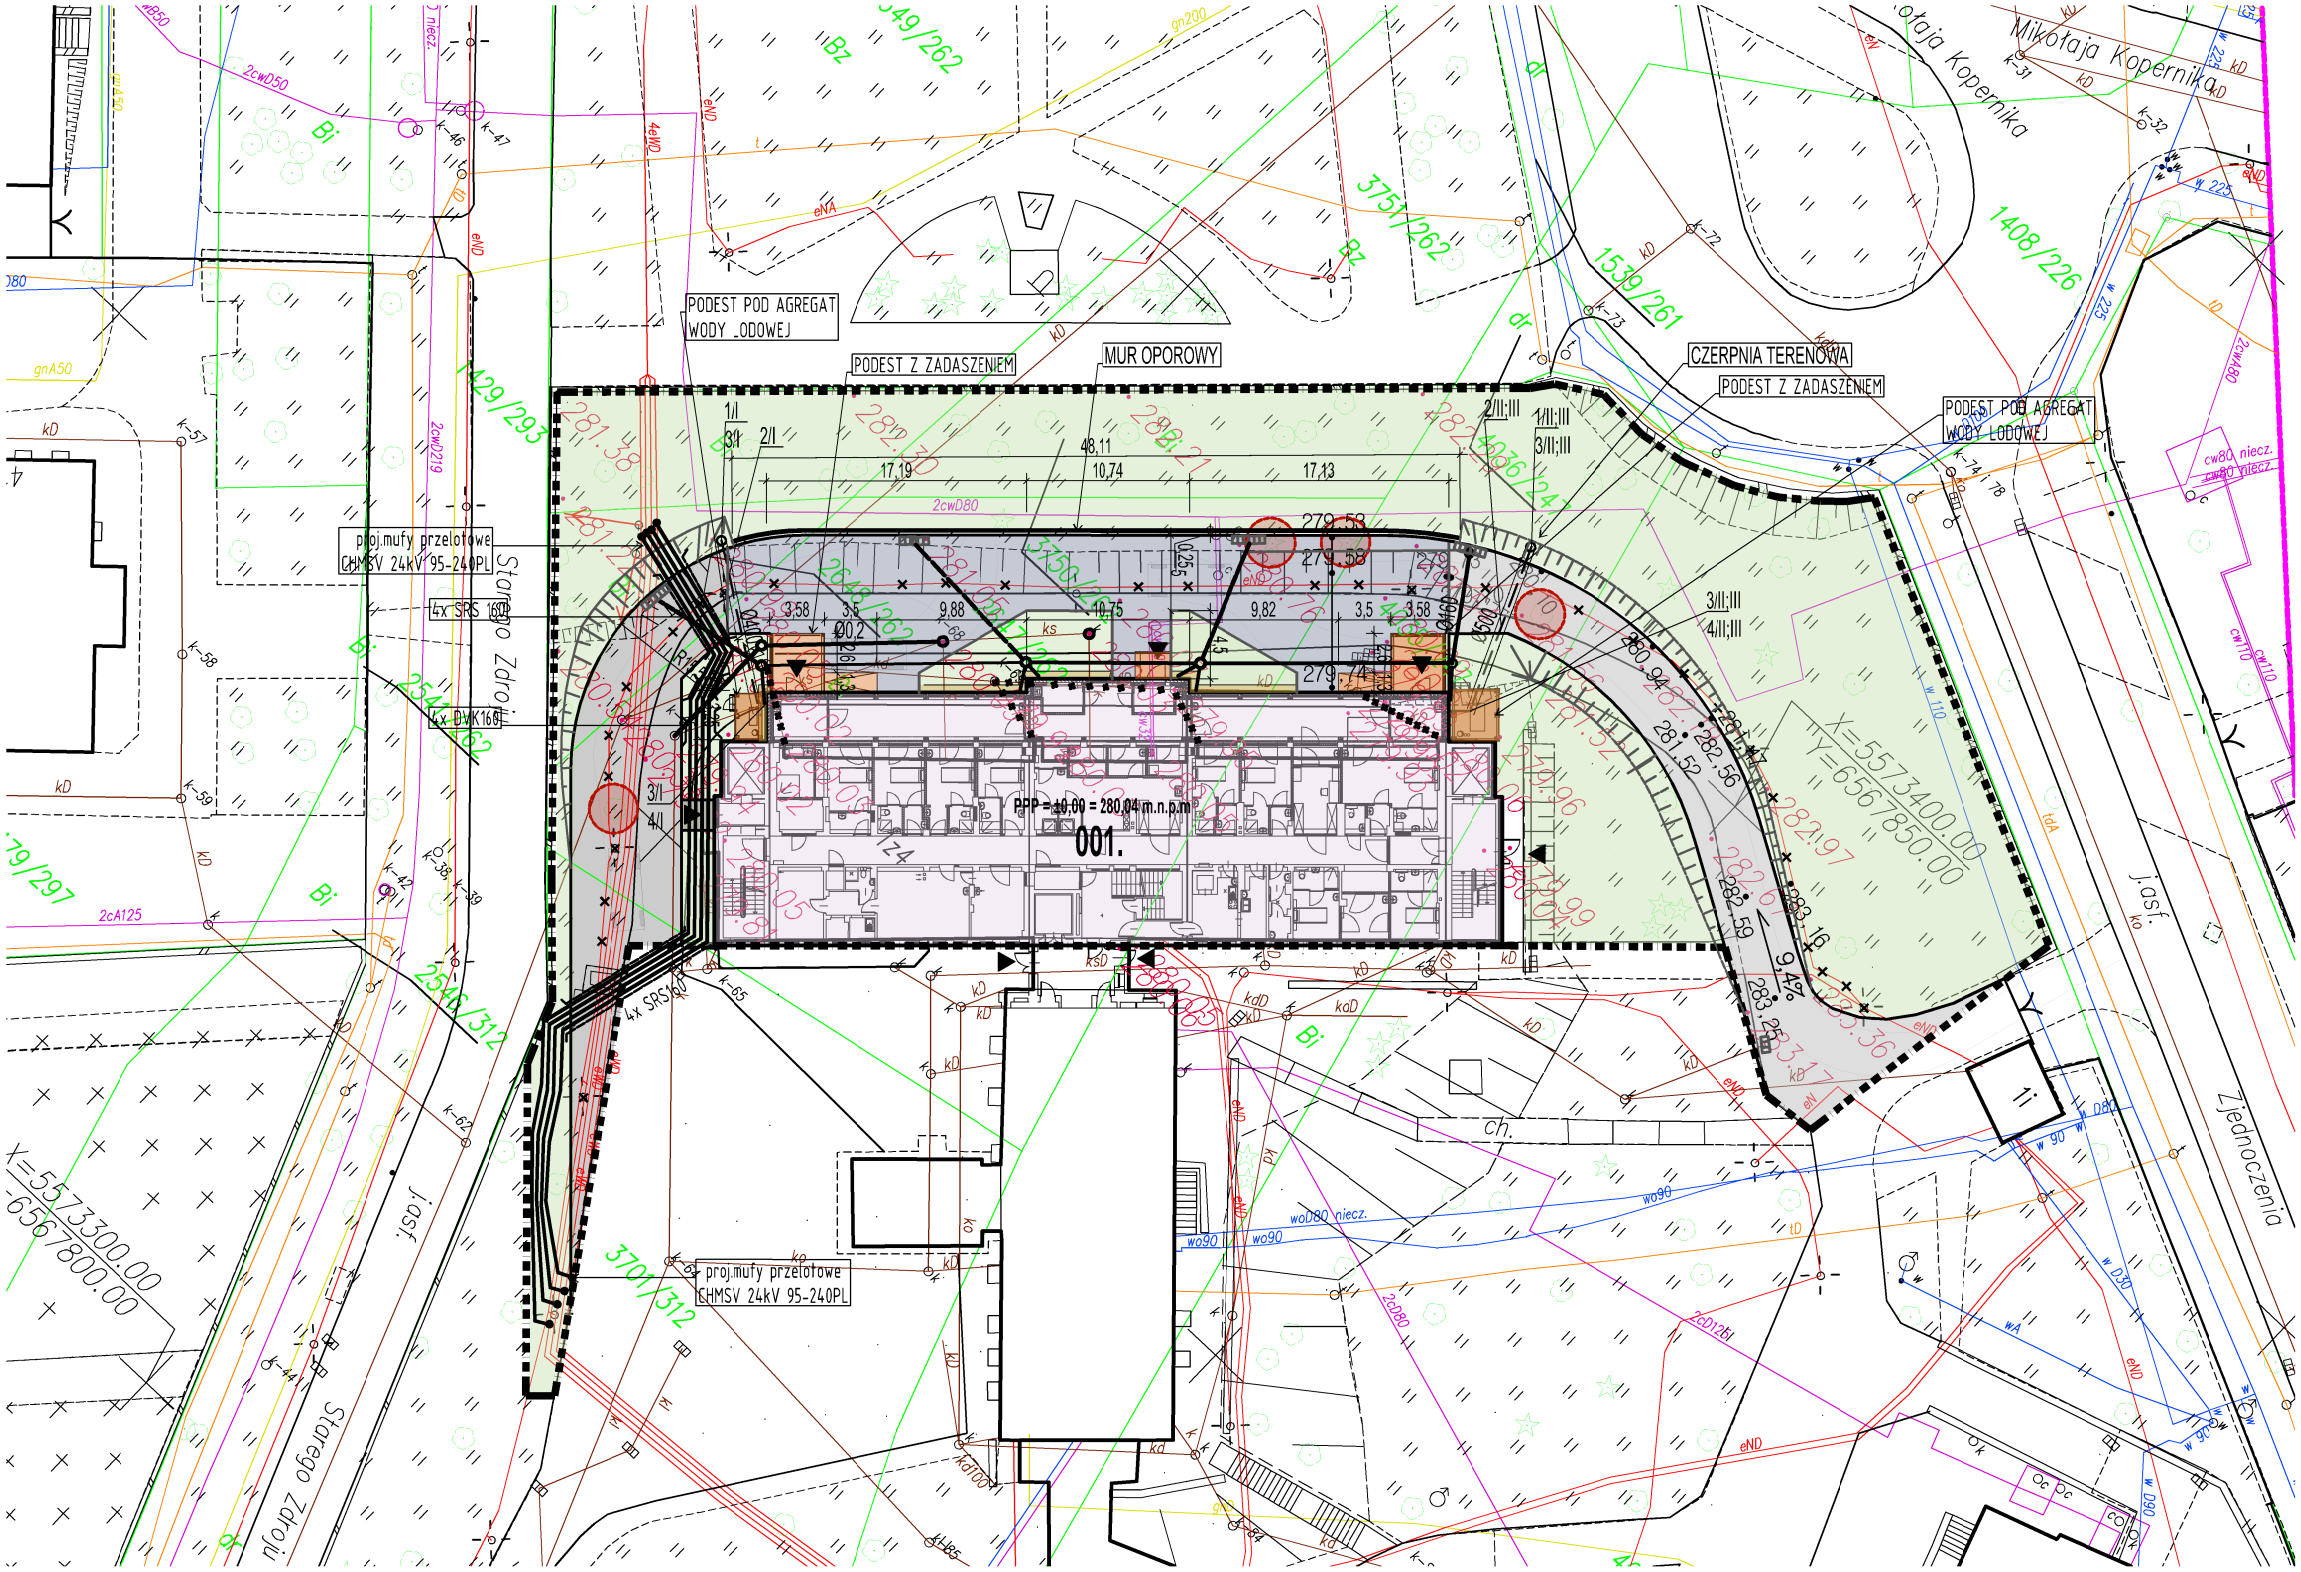

BILANS DZIAŁKI

powierzchnia objęta opracowaniem - 3538,62m2:

BPowierzchnia zabudowy:
budynek szpitala w stanie istniejącym - 699,19 m2
Bucynek szpitala po rozbudowie - 855,27m3

Powierzchnia opaski żwirowej - 13,45 m2
Powierzchnia zieleni w obszarze opracowania - 1715,69 m2
Nawierzchnie drogowe:
- Powierzchnia nawierzchni ażurowych - 352,26 m2
- Powierzchnia dróg - 465,19 m2

LEGENDA:

001. BUDYNEK SZPITALA OBJĘTY OPRACOWANIEM
002. PODESTY TECHNOLOGICZNE

- ZAKRES OBJĘTY WNIOSKIEM
- PROJEKTOWANE BUDYNKI
- WEJŚCIA DO BUDYNKU
- WYBURZENIA
- CHODNIKI Z KOSTKI BETONOWEJ - KOLOR SZARY NATURALNY
- NAWIERZCHNIE Z PŁYT AŻUROWYCH
- TRAWNIKI
- NAWIERZCHNIA ZE ŻWIRU PŁUKANEGO - KOLOR JASNY
- KANALIZACJA SANITARNA ks160
- KANALIZACJA DESZCZOWA kd200
- DRZEWA I KRZEWY DO WYCINKI

TEMAT	**PROJEKT ZESPOŁU POMIESZCZEŃ IZOLACYJNYCH DLA CHORYCH WYSOKOZAKAŹNYCH w Szpitalu Specjalistycznym w Chorzowie**				
ADRES	działka 3993/262; 4561/247 przy ul. Zjednoczenia 10; 41-500 CHORZÓW				
FAZA	PROJEKT WYKONAWCZY				
TREŚĆ RYS.	**SYTUACJA - WENTYLACJA**				
INWESTOR	SZPITAL SPECJALISTYCZNY w CHORZOWIE ul. Zjednoczenia 10; 41-500 Chorzów				
BRANŻA	INSTALACJE SANITARNE				
ZESPÓŁ	IMIĘ I NAZWISKO	NR ewid UPR.	PODPIS	SKALA	NR RYS.
PROJEKTOWAŁ	inż. Piotr Klajmon	503/81; 311/80		1:500	**01**
SPRAWDZIŁ	inż. Antoni Lewandowski	631/91			

MIASTO - PROJEKT CHORZÓW UL. KILIŃSKIEGO 1/21