


głębokości	-0,76	-0,62	-0,51
dlugości	0,0	3,4	5,9
oznaczenia	"J"	8	11

-0,84	-0,72
0,0	3,0
"I"	7

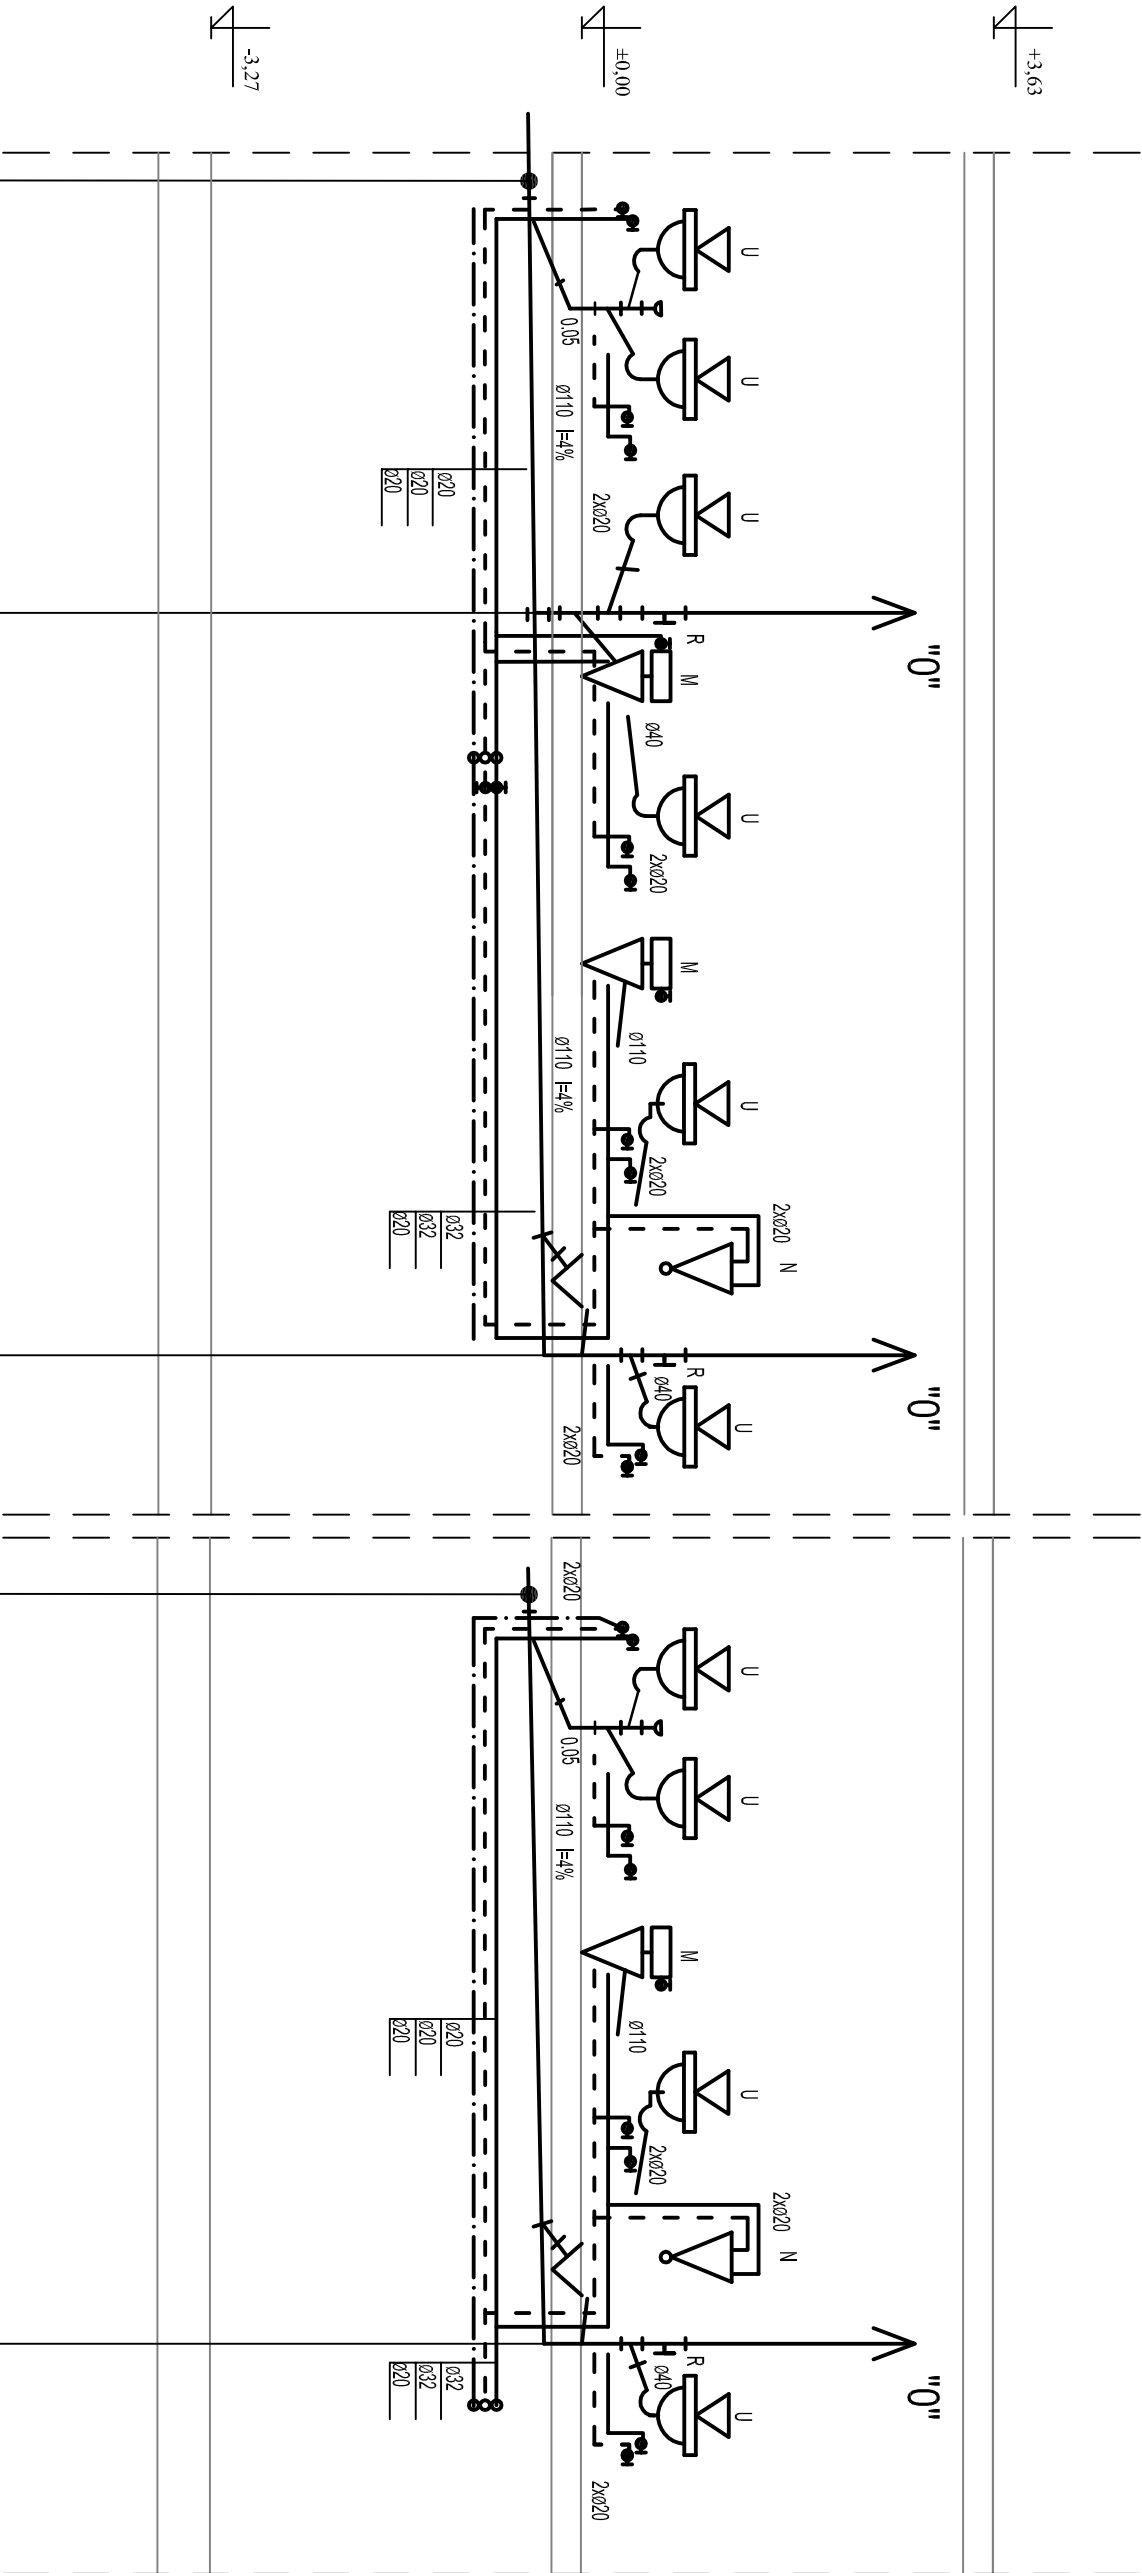

TEMAT	PROJEKT ZESPOŁU POMIESZCZEŃ IZOLACYJNYCH DLA CHORYCH WYSOKOZAKĄŻLIWYCH w Szpitalu Specjalistycznym w Chorzowie		
ADRES	działka 3993/262; 4561/247 przy ul. Zjednoczenia 10; 41-500 CHORZÓW		
FAZA	PROJEKT WYKONAWCZY		
TREŚĆ RYS.	INSTALACJA WOD.-KAN. - ROZWINIĘCIE - p. 7-8; 11		
INWESTOR	SZPITAL SPECJALISTYCZNY W CHORZOWIE ul. Zjednoczenia 10; 41-500 Chorzów		
BRANŻA	INSTALACJE SANITARNE		
ZESPÓŁ	IMIĘ I NAZWISKO	NR ewid UPR.	PODPIS
PROJEKTOWAŁ	inż. Piotr Kijonon	503.81; 311/80	
SPRAWDZIŁ	inż. Antoni Lewandowski	631/91	
MIASTO - PROJEKT			10
CHORZÓW UL. KILIŃSKIEGO 1/21			