


PRZĘKRÓJ A-A

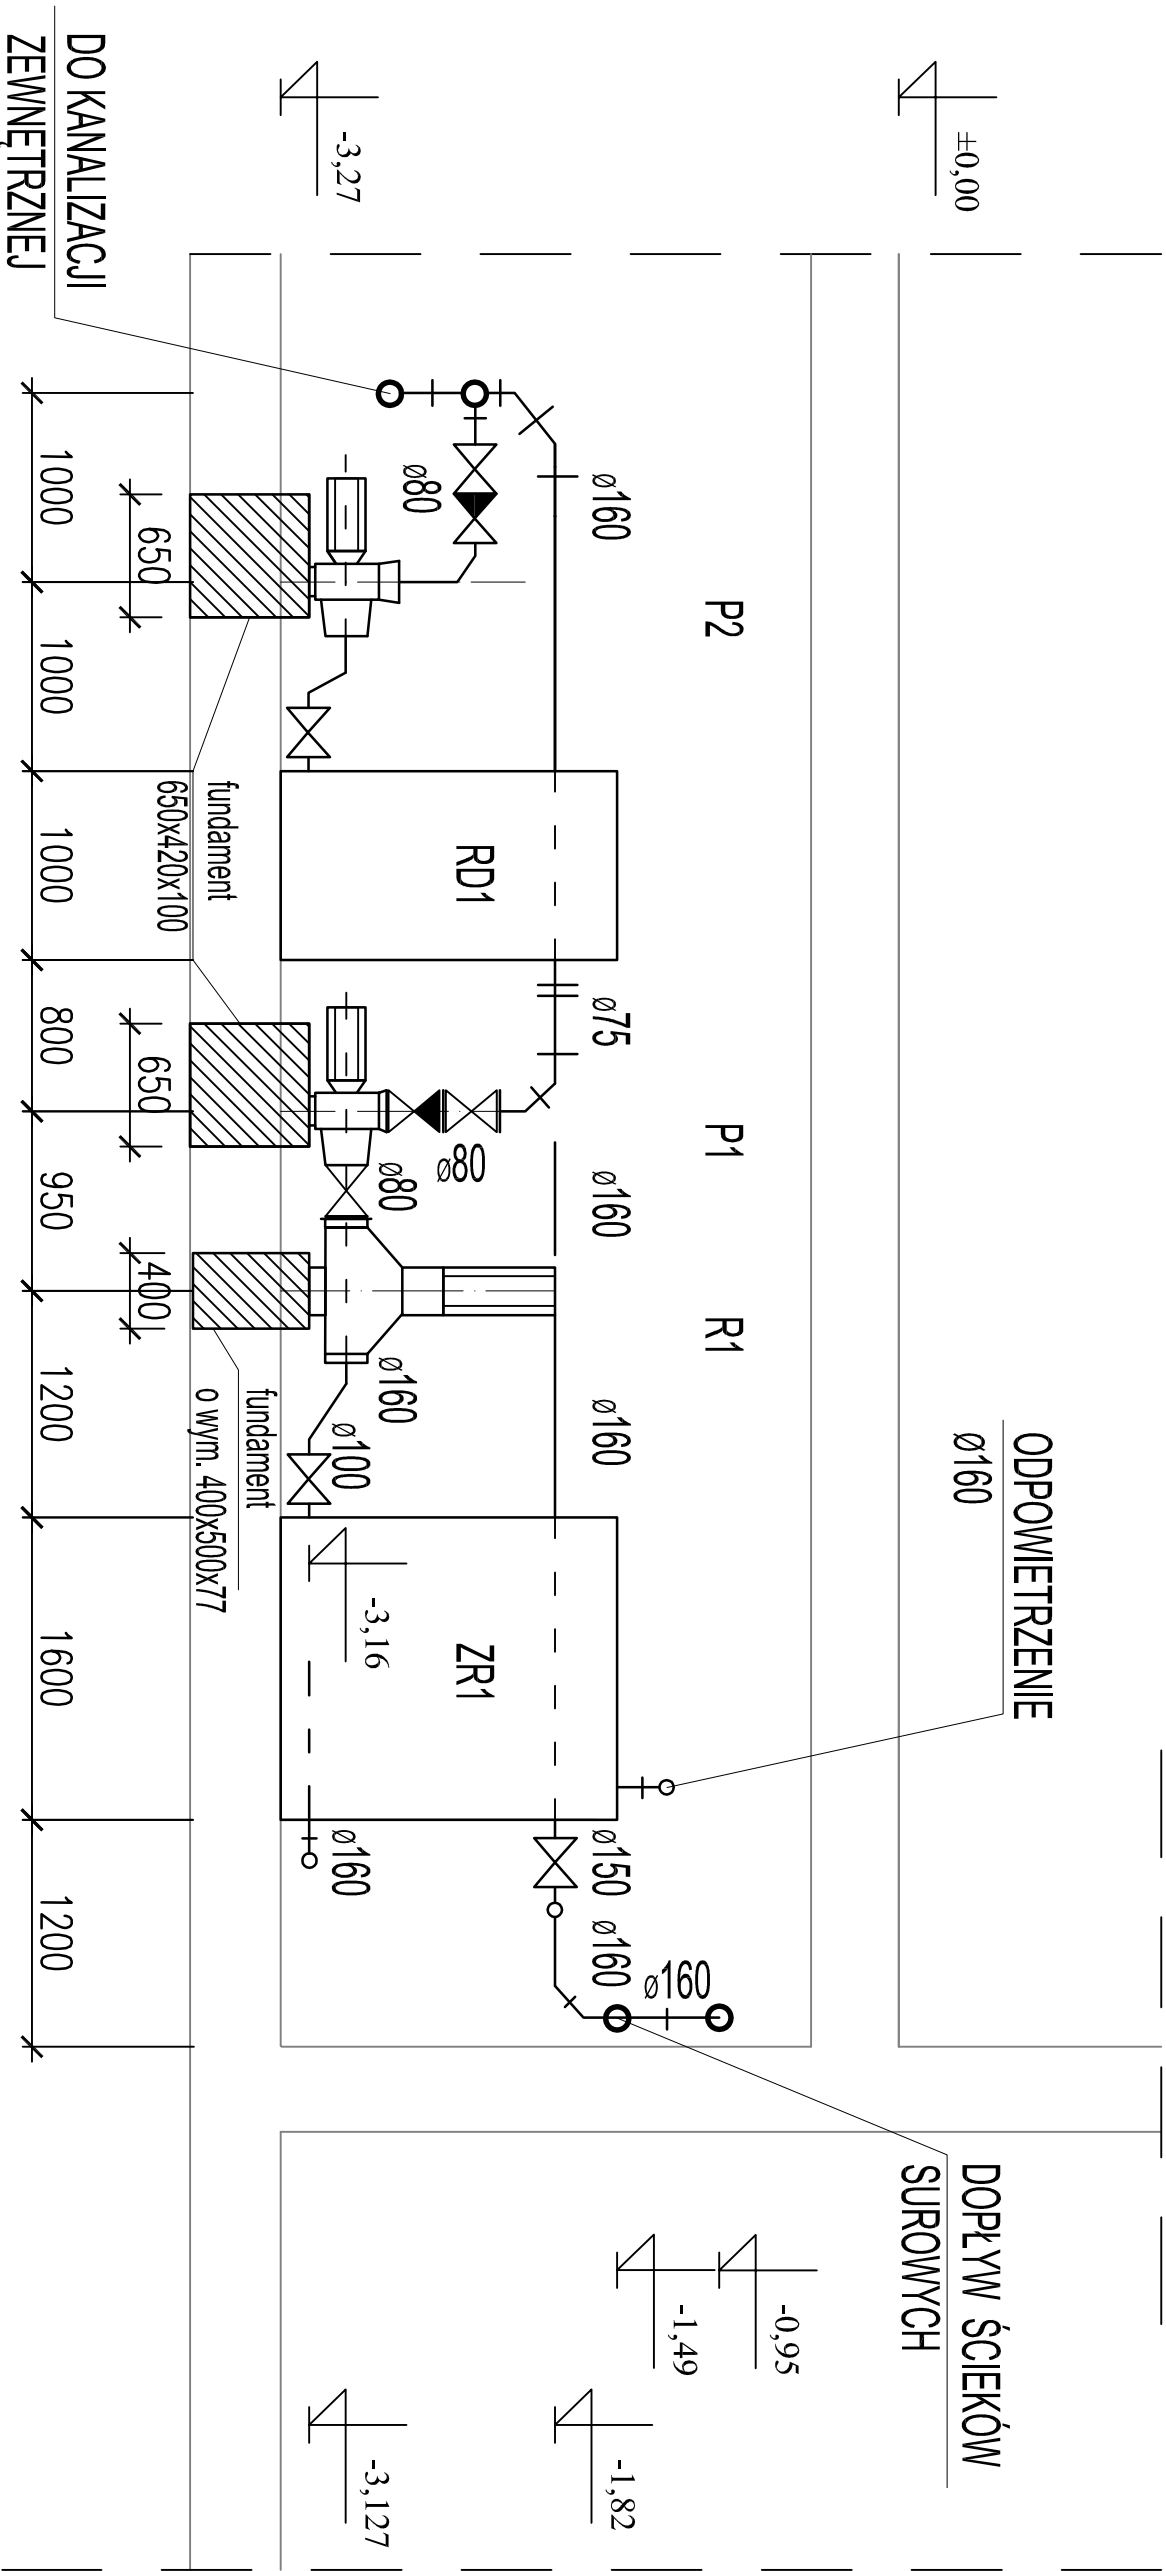

TEMAT	PROJEKT ZESPOŁU POMIESZCZEŃ IZOLACYJNYCH DLA CHORYCH WYSOKOZAKAŻNYCH w Szpitalu Specjalistycznym w Chorzowie		
ADRES	działka 3993/262; 4561/247 przy ul. Zjednoczenia 10; 41-500 CHORZÓW		
FAZA	PROJEKT WYKONAWCZY		
TREŚĆ RYS.	PRZĘKRÓJ A-A		
INWESTOR	SZPITAL SPECJALISTYCZNY w CHORZOWIE ul. Zjednoczenia 10; 41-500 Chorzów		
BRANŻA	INSTALACJE SANITARNE		
ZESPÓŁ	IMIĘ I NAZWISKO	NR ewid. UPR.	PODPIS
PROJEKTOWAŁ	inż. Piotr Kłajmon	503.81; 31.1/80	SKALA
SPRAWDZIŁ	inż. Antoni Lewandowski	631/91	NR RYS.
MIASTO - PROJEKT			05
CHORZÓW UL. KILIŃSKIEGO 1/21			