


BILANS DZIAŁKI	
powierzchnia objęte opracowaniem - 3538,62m <sup>2</sup> :	
Budynki szpitala w stanie istniejącym - 699,19 m <sup>2</sup>	
Budynki szpitala po rozbudowie - 855,27m <sup>3</sup>	
Powierzchnia opasek ziwnowej - 15,23 m <sup>2</sup>	
Powierzchnia trawników - 119,57 m <sup>2</sup>	
Powierzchnia nawierzchni asfaltowych - 314,95 m <sup>2</sup>	
Powierzchnia drogi - 625,04 m <sup>2</sup>	

LEGENDA:

001. BUDYNEK SZPITALA OBJĘTY OPACOWANIEM  
002. PODESYTY TECHNOLOGICZNE

- ZAKRES OBJĘTY WNIOSKIEM  
--- PROJEKTOWANE BUDYNKI  
▲ WEJŚCIA DO BUDYNKU X WYBURZENIA  
CHODNIK Z KOSTKI BETONOWEJ - KOLOR SZARY NATURALNY  
NAWIERZCHNIE Z PŁYT AZBROWYCH  
TRAWNIKI  
NAWIERZCHNIA ZE ZMIERU PŁUKANEGO - KOLOR JASNY  
KANALIZACJA SANITARNA  
KANALIZACJA DESzczOWA  
DRZEWIA I KRZEWY DO WYCINKI

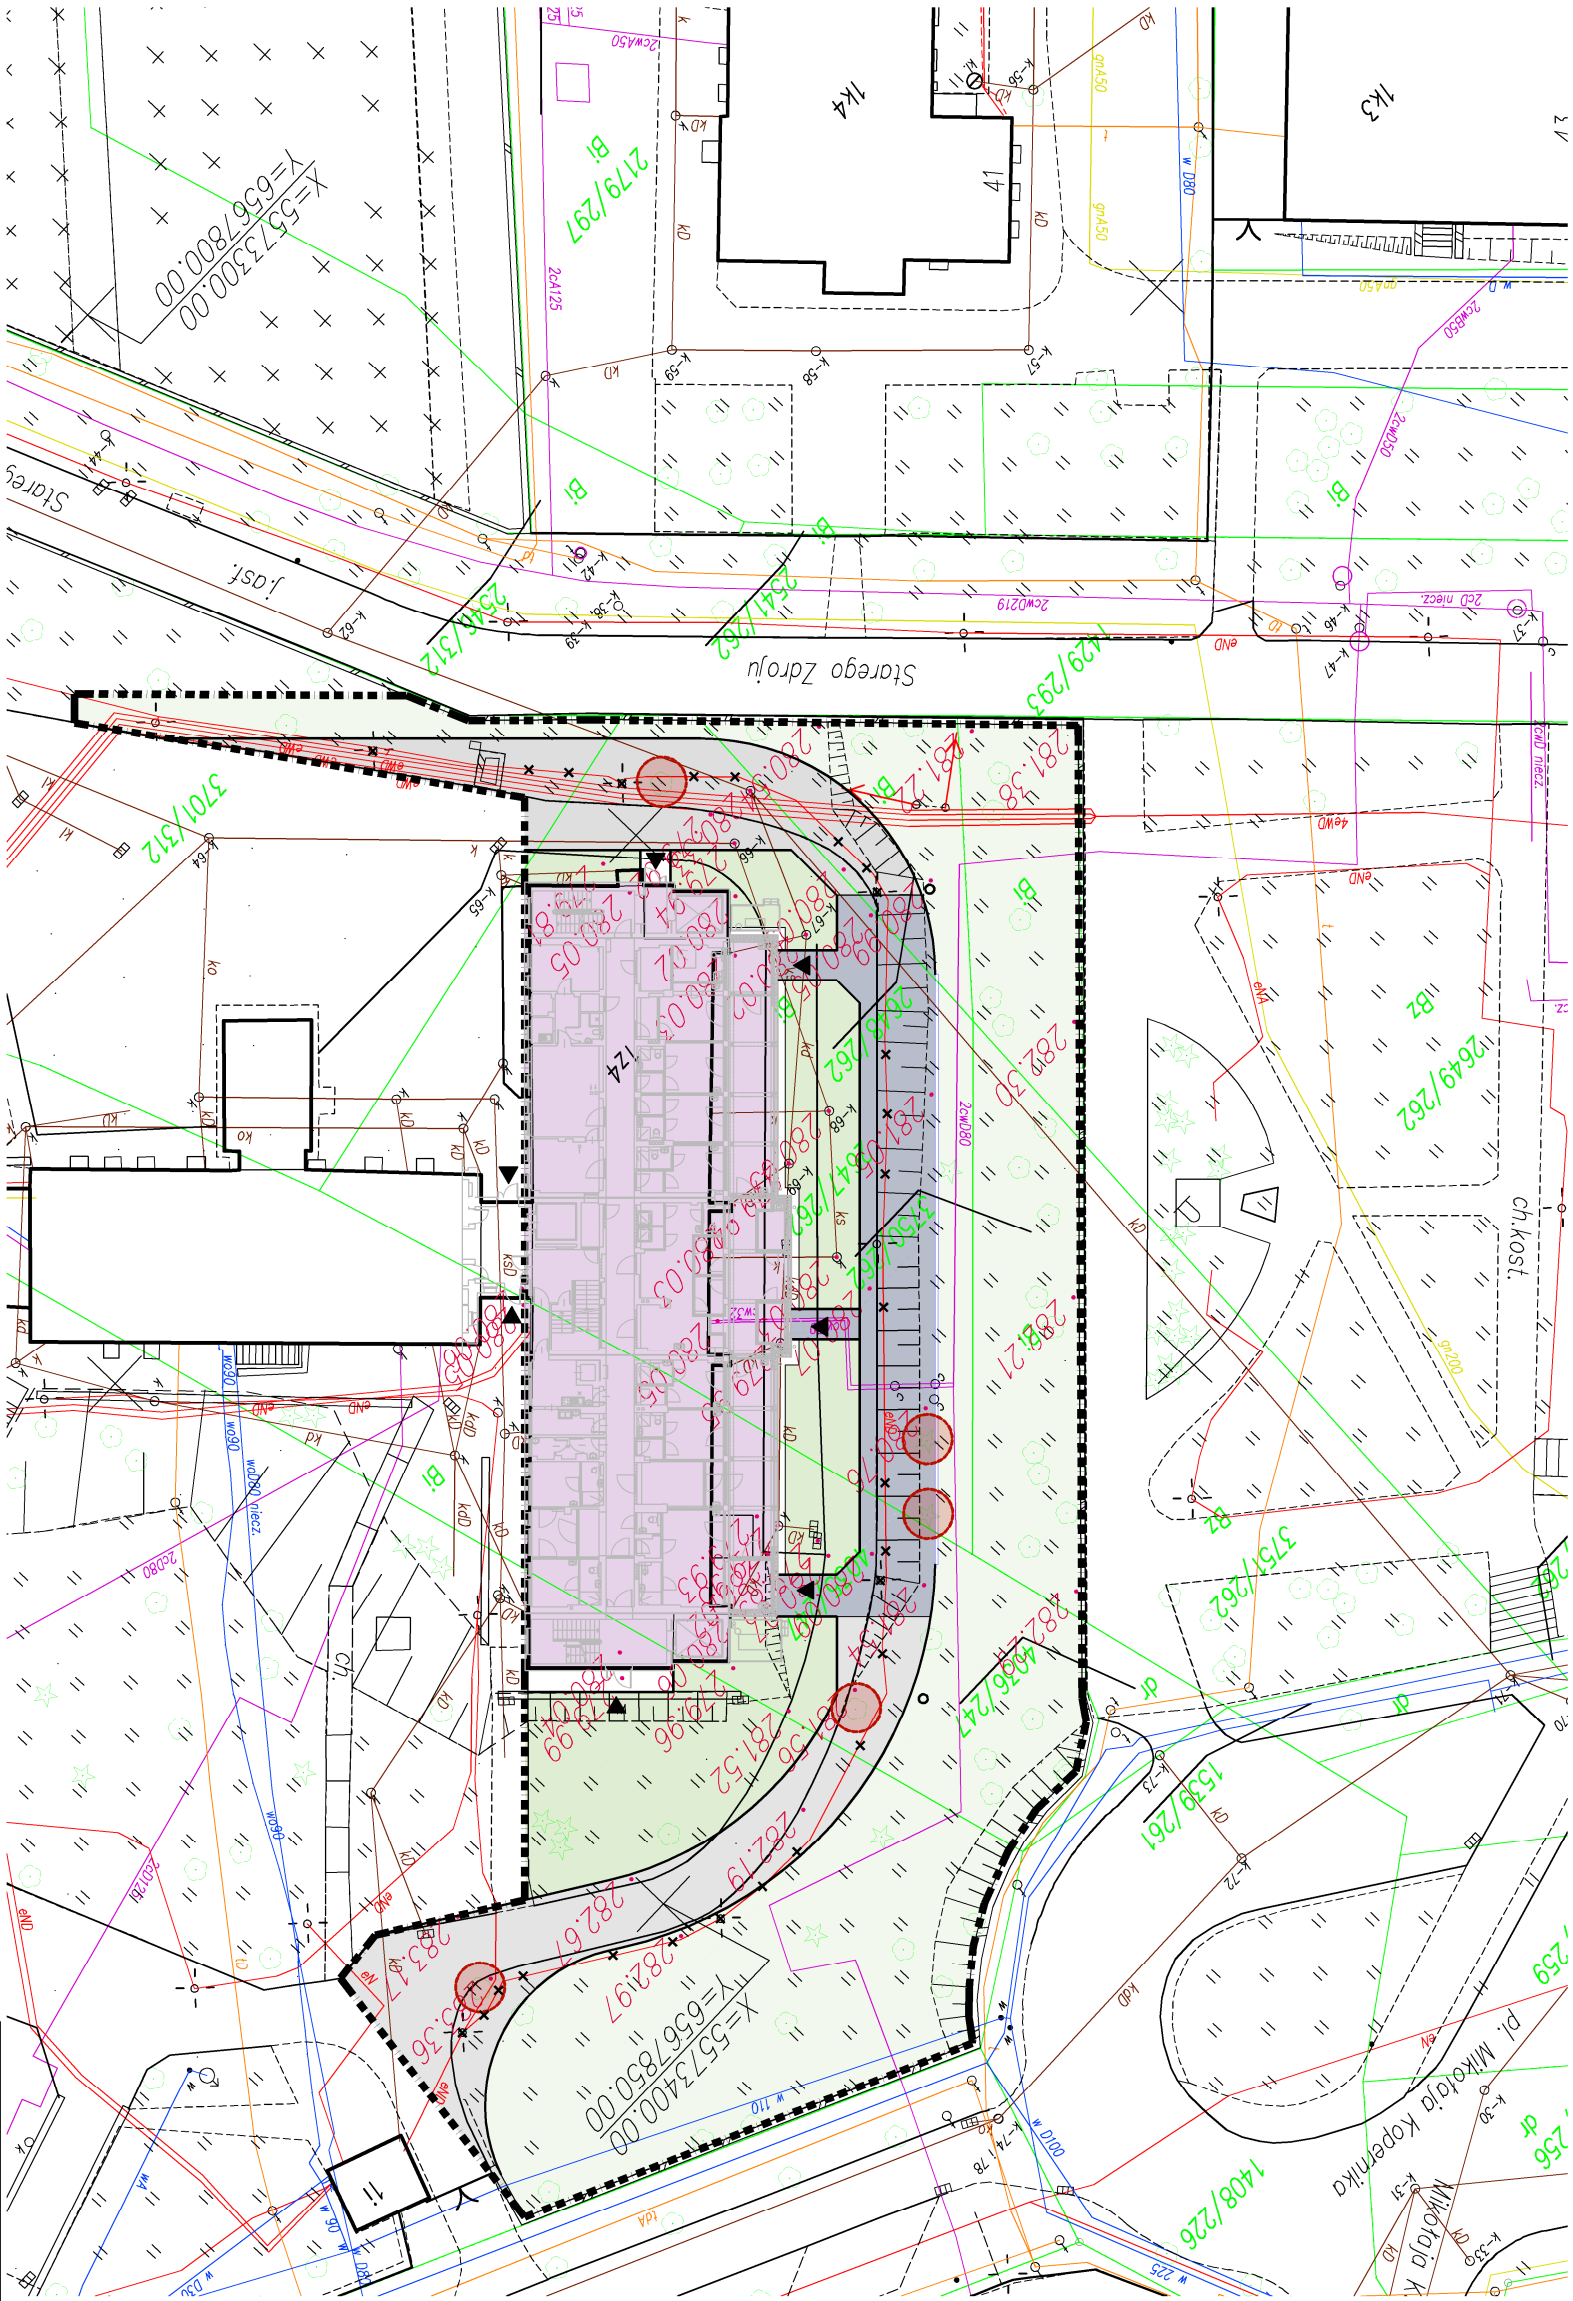

TEMAT	PROJEKT ZESPOŁU POMIESZCZEŃ IZOLACYJNYCH DLA CHORYCH WYSOKOZAKĄŻNYCH w Szpitalu Specjalistycznym w Chorzowie		
ADRES	działka 3993/262; 4561/247 przy ul. Zjednoczenia 10; 41-500 CHORZÓW		
FAZA TREŚĆ RYS.	PROJEKT WYKONAWCZY SYTUACJA - DEZYNFEKCYJA		
INWESTOR	SZPITAL SPECJALISTYCZNY W CHORZOWIE ul. Zjednoczenia 10; 41-500 Chorzów		
BRANŻA	INSTALACJE SANITARNE		
ZESPÓŁ PROJEKTOWAŁ	IMIE I NAZWISKO inż. Piotr Klajmon	PODPIS	SKALA NR RYS.
SPRAWDZIŁ	inż. Antoni Lewandowski	631/91	1:500 01
MIASTO - PROJEKT CHORZÓW UL. KILIŃSKIEGO 1/21			