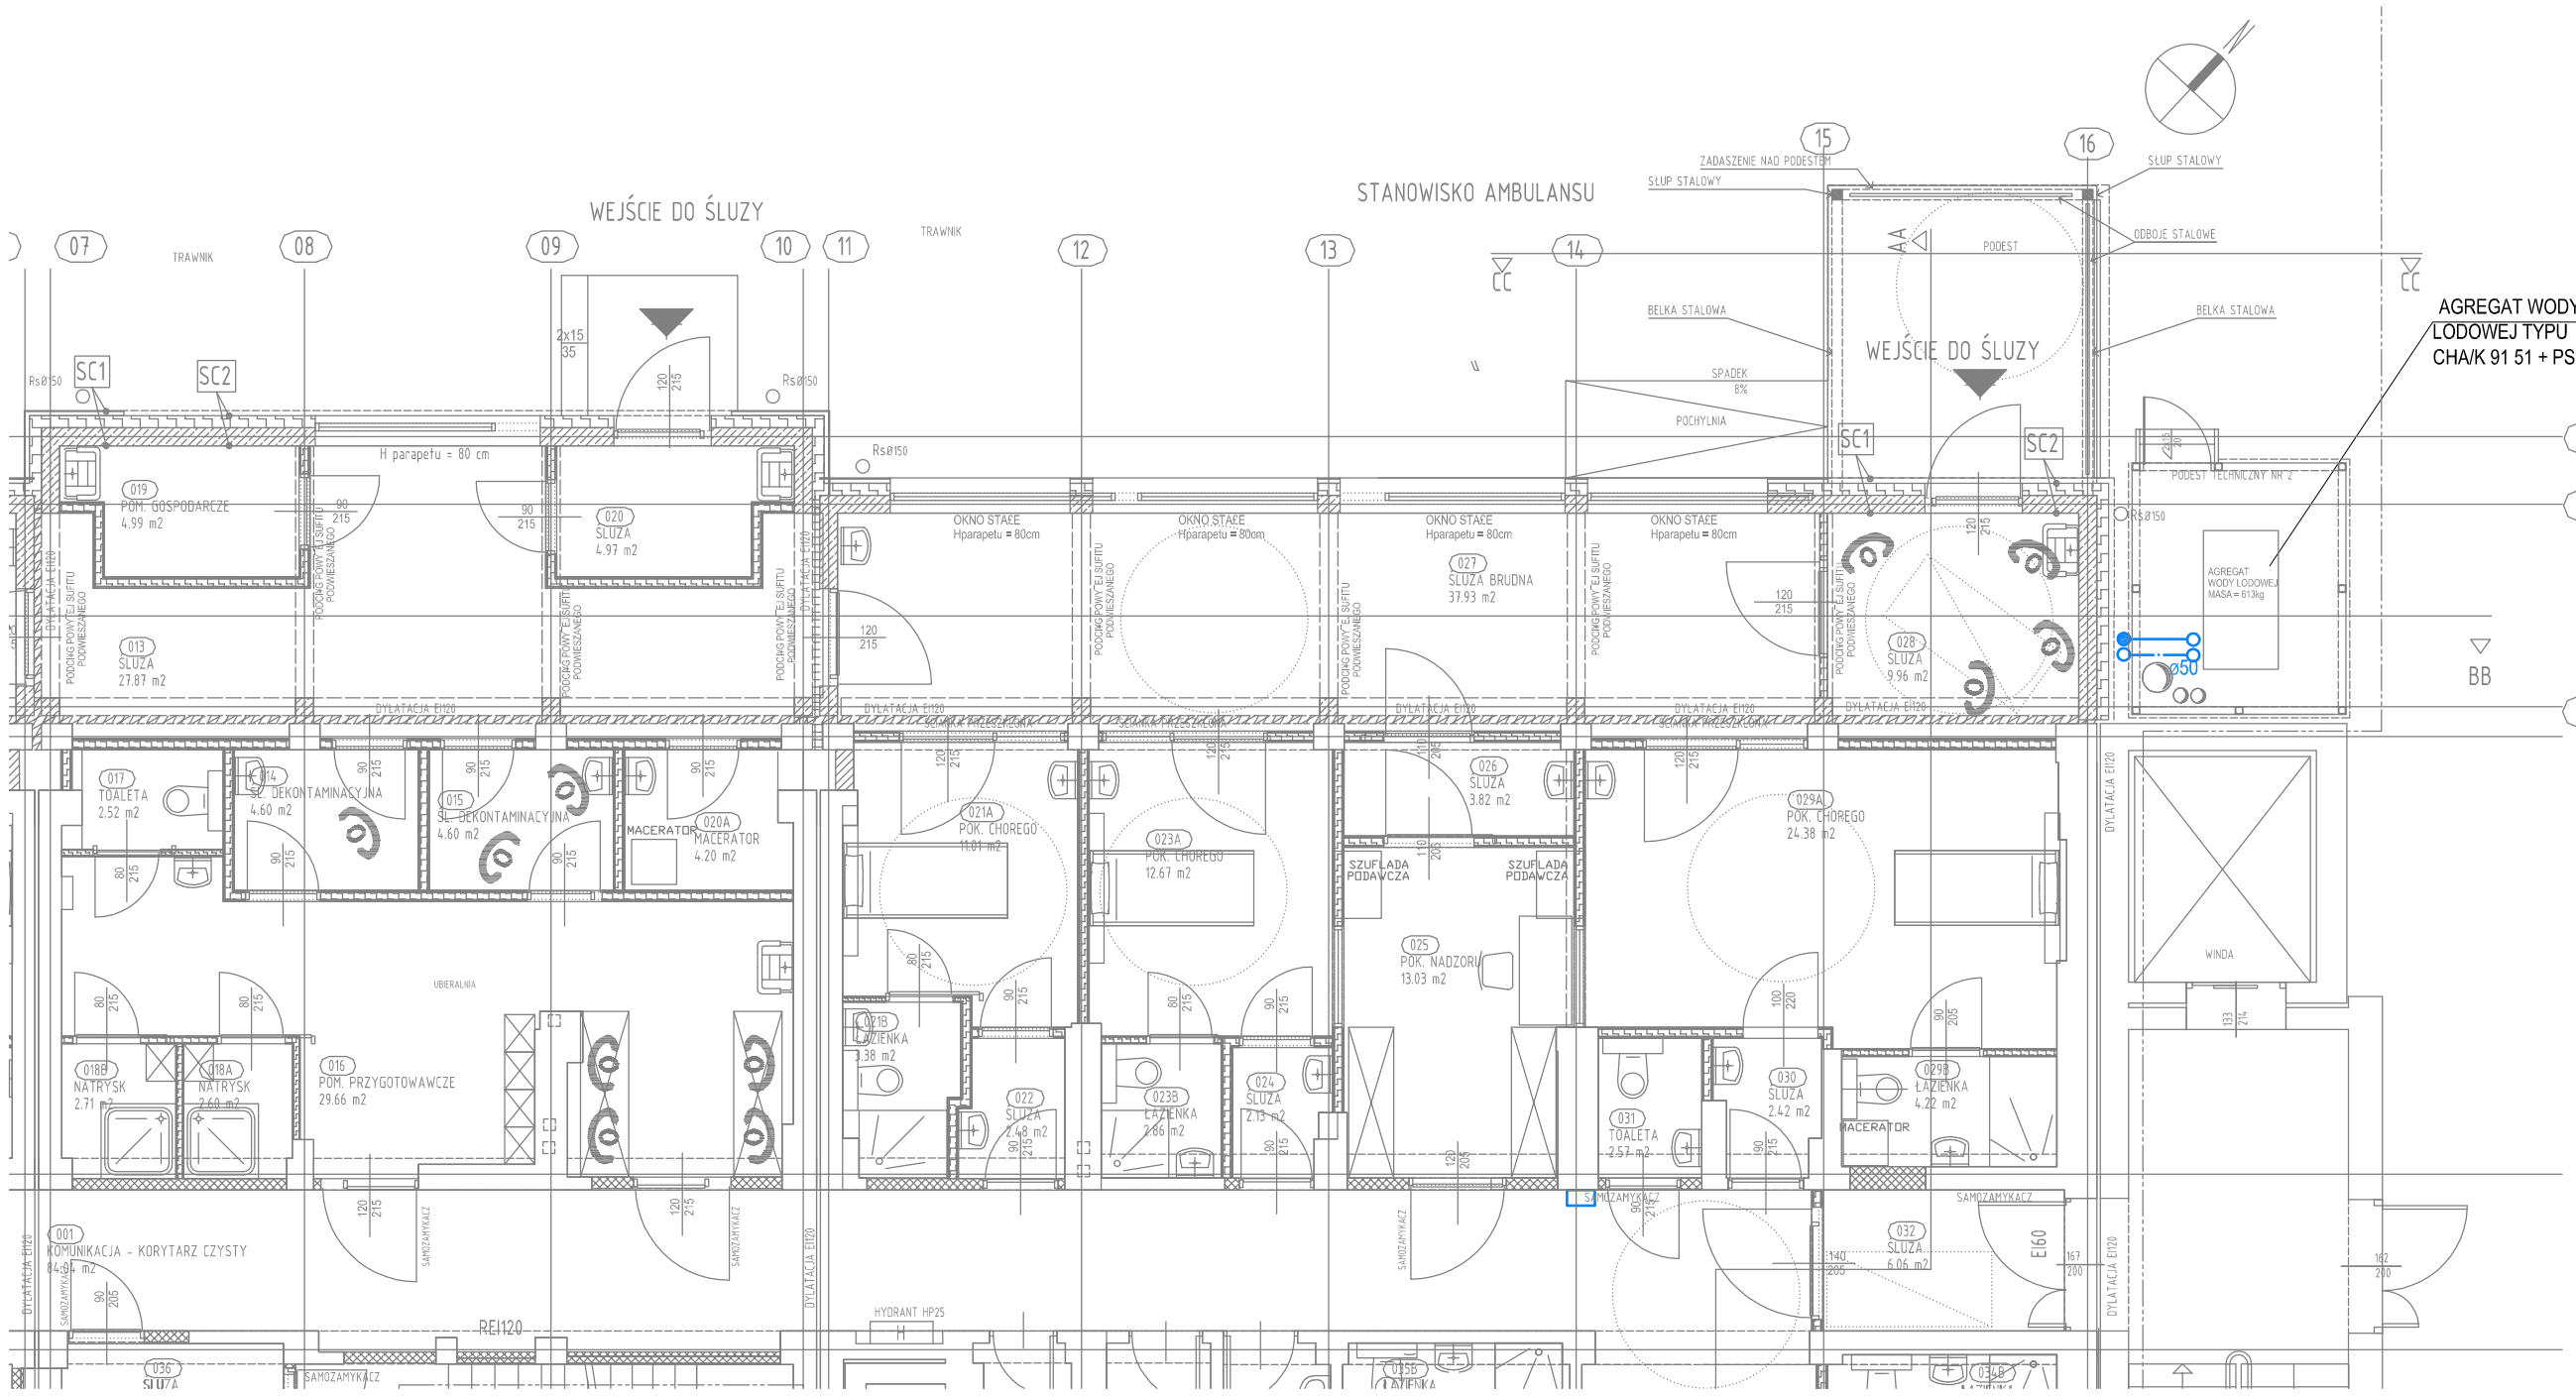

TEMAT	**PROJEKT ZESPOŁU POMIESZCZEŃ IZOLACYJNYCH DLA CHORYCH WYSOKOZAKAŹNYCH w Szpitalu Specjalistycznym w Chorzowie**				
ADRES	działka 3993/262; 4561/247 przy ul. Zjednoczenia 10; 41-500 CHORZÓW				
FAZA	PROJEKT WYKONAWCZY				
TREŚĆ RYS.	**INSTALACJAWODY LODOWEJ - RZUT PARTERU - CZ. 2**				
INWESTOR	SZPITAL SPECJALISTYCZNY w CHORZOWIE ul. Zjednoczenia 10; 41-500 Chorzów				
BRANŻA	INSTALACJE SANITARNE				
ZESPÓŁ PROJEKTOWAŁ	IMIĘ I NAZWISKO	NR ewid UPR.	PODPIS	SKALA	NR RYS.
	inż. Piotr Klajmon	503/81; 311/80		1:100	**07**
SPRAWDZIŁ	inż. Antoni Lewandowski	631/91			
MIASTO - PROJEKT	**CHORZÓW UL. KILIŃSKIEGO 1/21**				