


UWAGA!
(..) - Rzędne terenu projektowanego

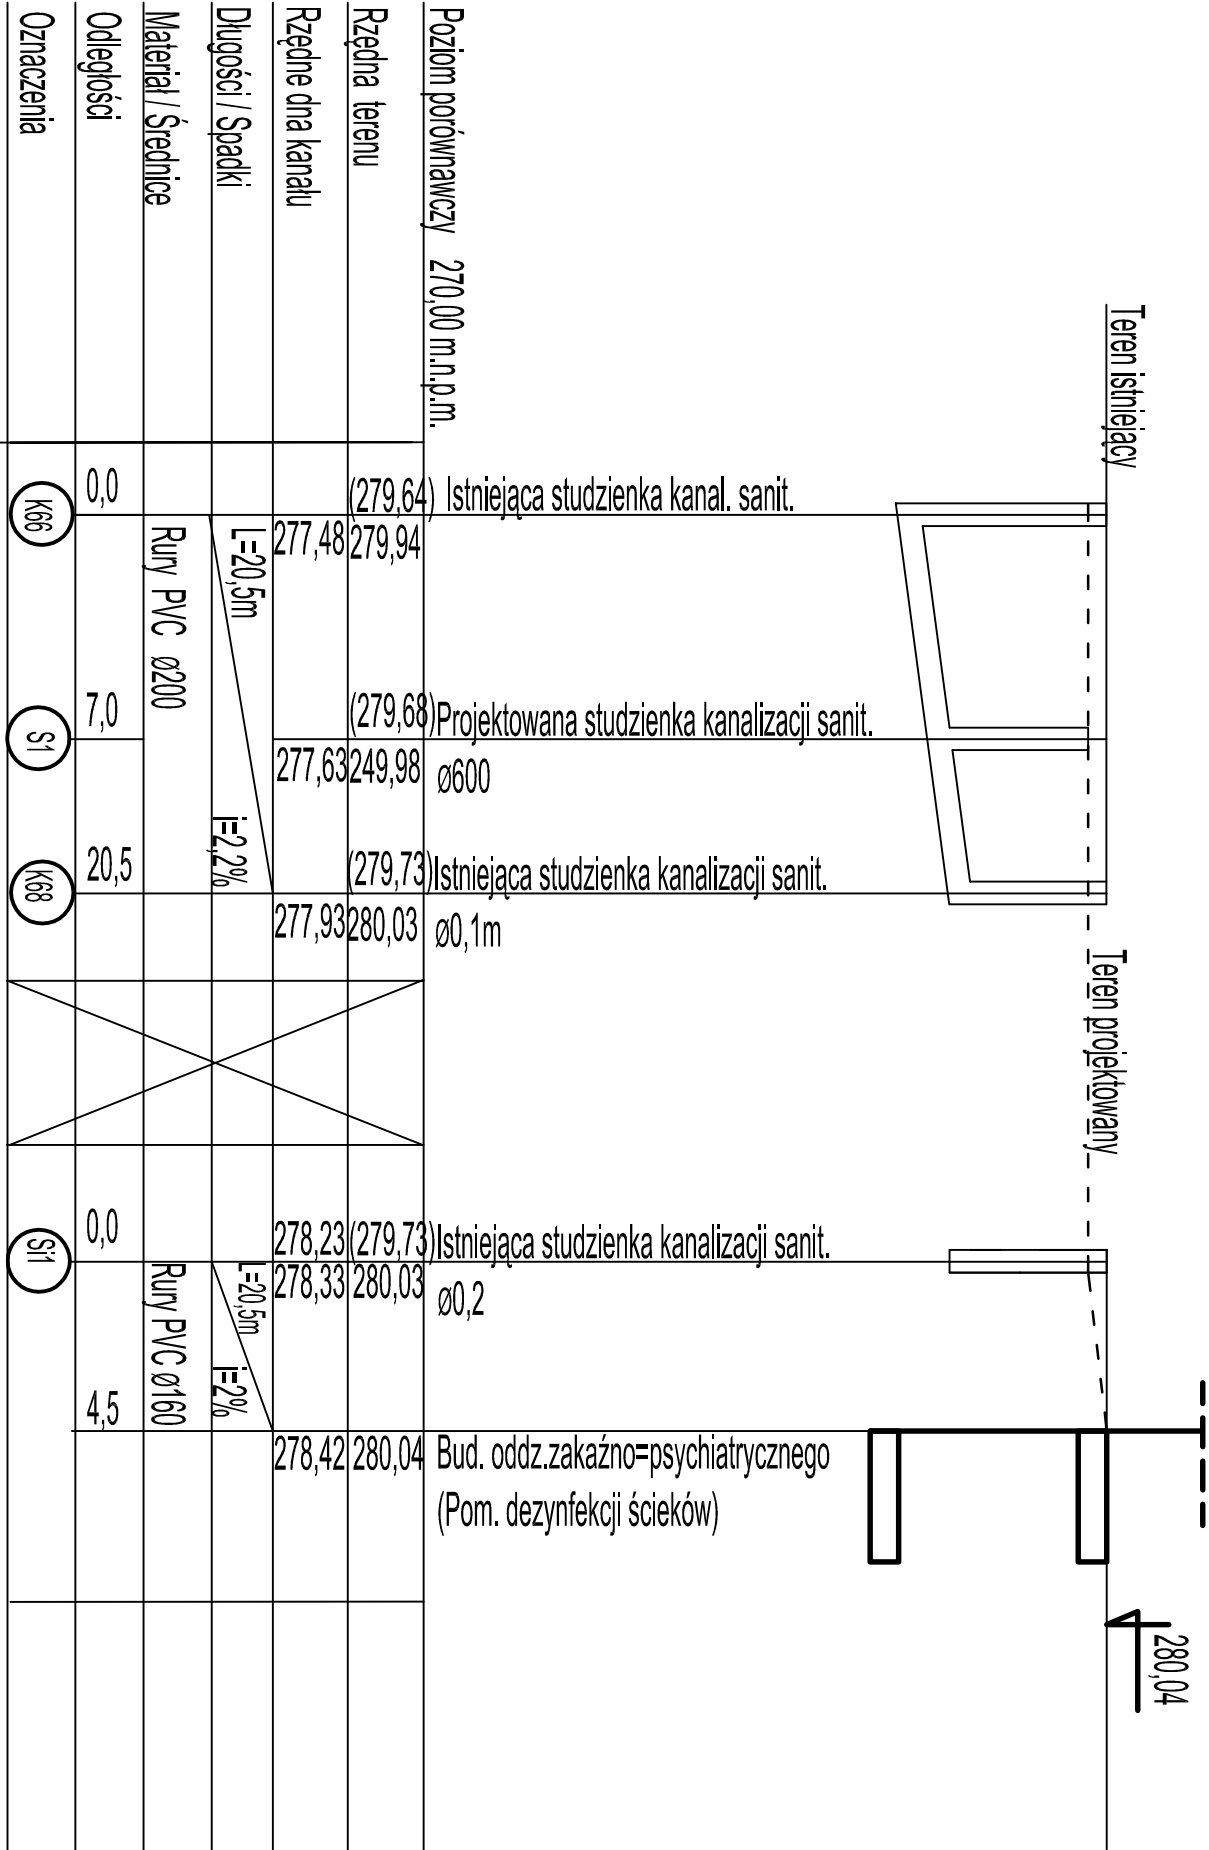

| | | | | |
|-------------|--|-------------------|--------|---------|
| TEMAT | PROJEKT ZESPÓŁU POMIESZCZEŃ IZOLACYJNYCH DLA CHORYCH WYSOKOZAKAŹNYCH w Szpitalu Specjalistycznym w Chorzowie | | | |
| ADRES | działka 2648/262; 2647/262; 3701/312; 4036/247; 4038/247; 3750/262 przy ul. Zjednoczenia 10; 41-500 CHORZÓW | | | |
| FAZA | PROJEKT BUDOWLANY | | | |
| TREŚĆ RYS. | PRZEBUDOWA KANALIZACJI SANITARNEJ - PROFIL PODŁUŻNY | | | |
| INWESTOR | SZPITAL SPECJALISTYCZNY w CHORZOWIE ul. Zjednoczenia 10; 41-500 Chorzów | | | |
| BRANŻA | INSTALACJE SANITARNE | | | |
| ZESPÓŁ | IMIĘ I NAZWISKO | NR ewid. UPR. | PODPIS | SKALA |
| PROJEKTOWAŁ | inż. Piotr Kijonon | 503.81; 311/80 | | NR RYS. |
| SPRAWDZIŁ | inż. Antoni Lewandowski | 631/91 | | 02 |

MIASTO - PROJEKTCHORZÓW UL. KILIŃSKIEGO 1/21