ZAKRES OPRACOWANIA

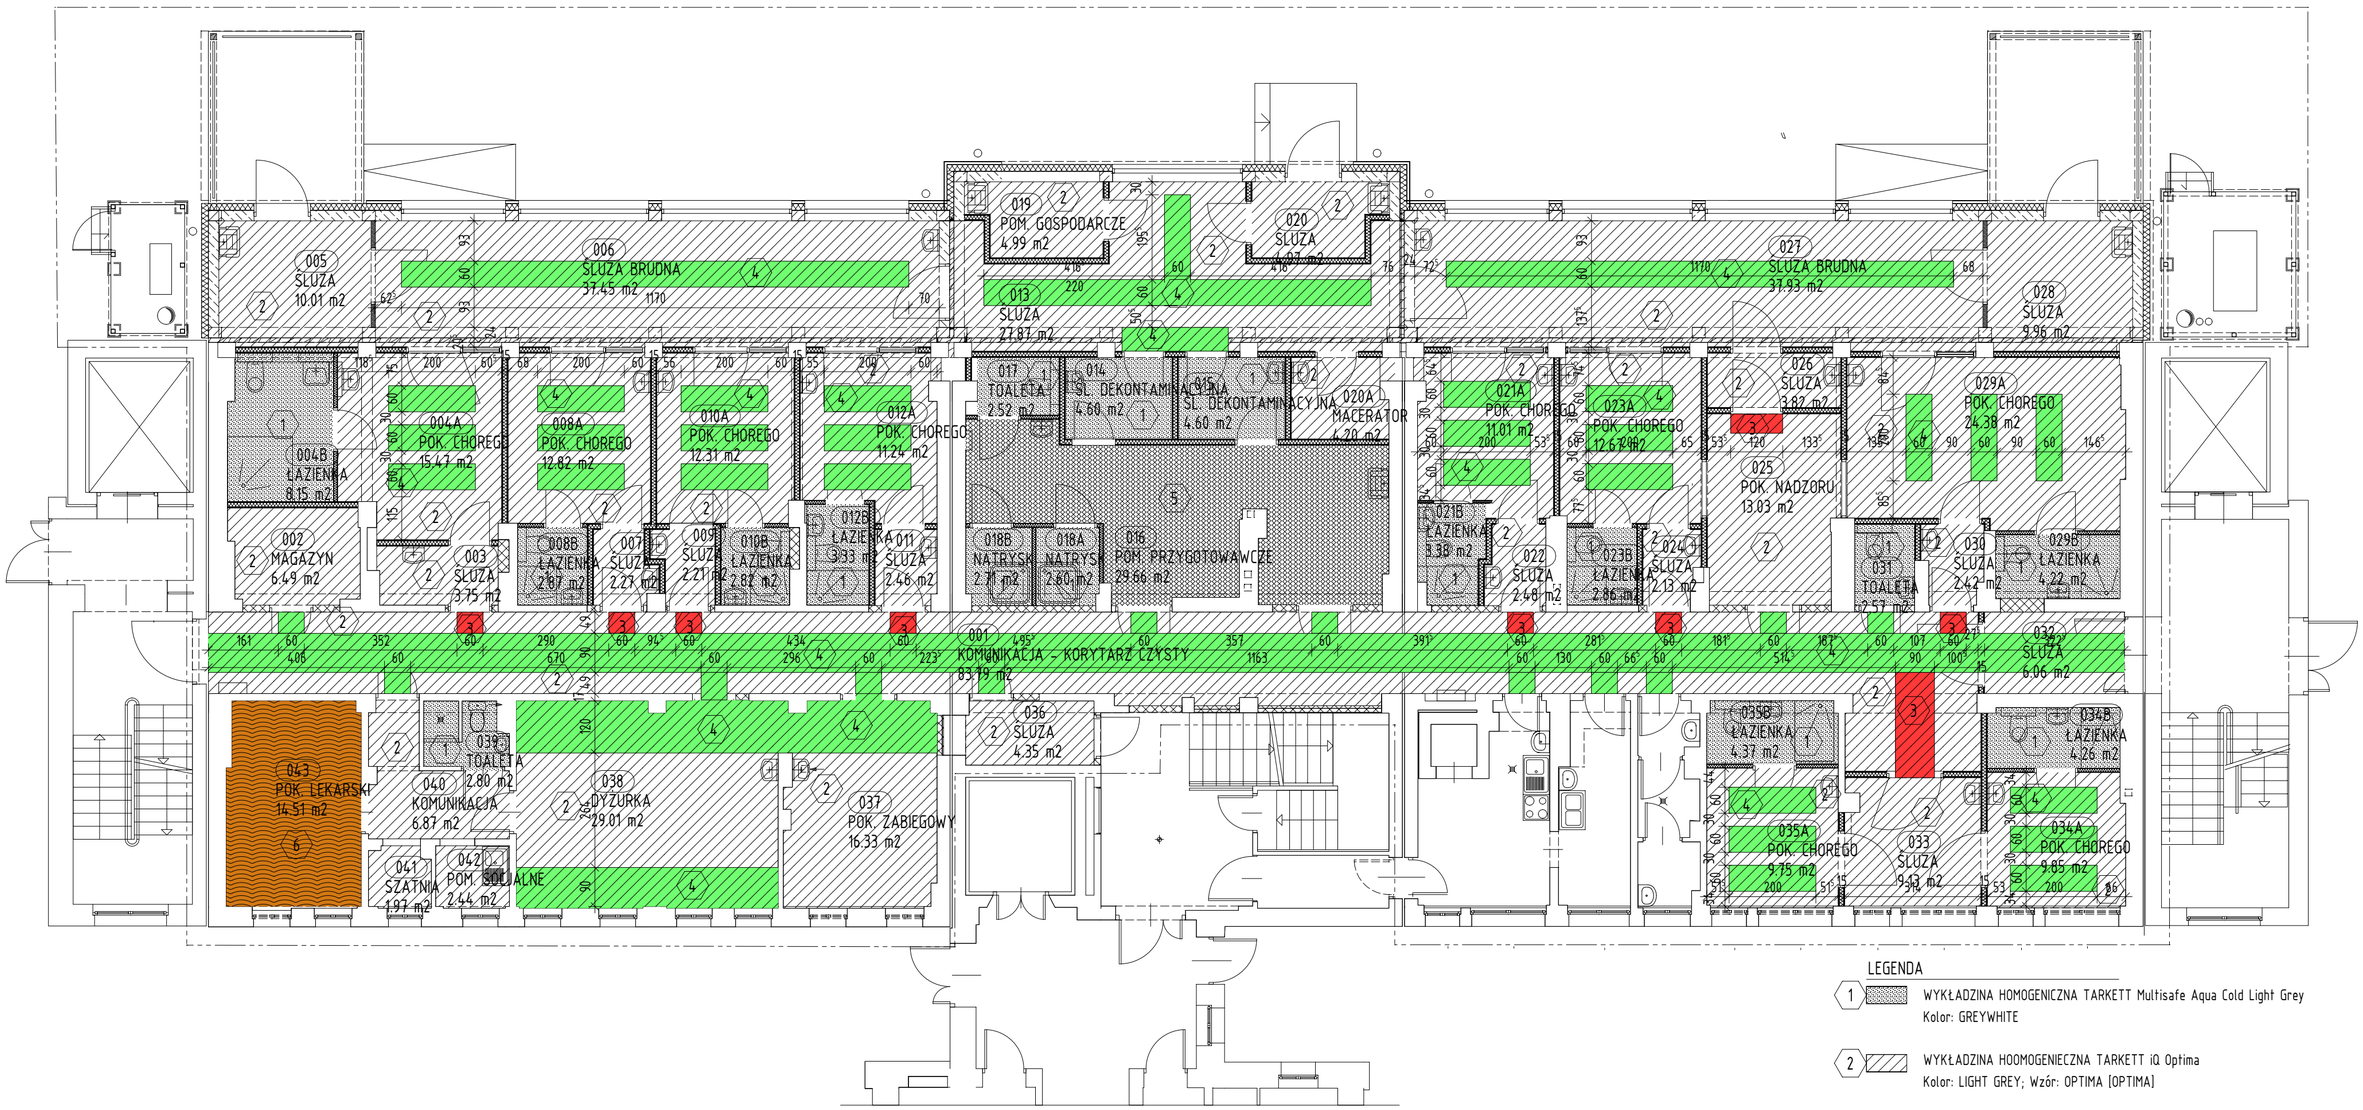

LEGENDA

1. WYKŁADZINA HOMOGENICZNA TARKETT Multisafe Aqua Cold Light Grey
   Kolor: GREYWHITE
2. WYKŁADZINA HOOMOGENIECZNA TARKETT iQ Optima
   Kolor: LIGHT GREY; Wzór: OPTIMA [OPTIMA]
3. WYKŁADZINA HOOMOGENIECZNA TARKETT iQ Optima
   Kolor: RED; Wzór: OPTIMA [OPTIMA]
4. WYKŁADZINA HOOMOGENIECZNA TARKETT iQ Optima
   Kolor: GREEN; Wzór: OPTIMA [OPTIMA]
5. WYKŁADZINA HOOMOGENIECZNA TARKETT Optima Multisafe
   Kolor: GREYWHITE; Wzór: OPTIMA [OPTIMA]
6. WYKŁADZINA HOOMOGENIECZNA TARKETT Tapiflex Excellence 65
   Kolor: BROWN; Wzór: ALLOVER WOOD

IZOLATKI - POMIESZCZENIE CHOREGO
ŚCIANY:
- WYKŁADZINA HOOMOGENIECZNA TARKETT ProtectWALL 2.0 2 CR Clean rooms
Produkt: 26501005; Kolor: GREEN; Wzór: UNI [UNI]
- WYKŁADZINA HOOMOGENIECZNA TARKETT ProtectWALL 2.0 CR Clean rooms
Produkt: 26501 002; Kolor: Light grey; Wzór: UNI [UNI]
POSADZKA:
- WYKŁADZINA HOOMOGENIECZNA TARKETT iQ Optima
Produkt: 3217864; Kolor: LIGHT GREY; Wzór: OPTIMA [OPTIMA]
- WYKŁADZINA HOOMOGENIECZNA TARKETT iQ Optima
Produkt: 3242861; Kolor: GREEN; Wzór: OPTIMA [OPTIMA]
IZOLATKI - ŁAZIENKA;
ŚCIANY:
- WYKŁADZINA HOOMOGENIECZNA TARKETT Aquarelle Wall HFS
Produkt: 3942033; Kolor: GREY; Wzór: UNI [UNI]
- WYKŁADZINA HOOMOGENIECZNA TARKETT Aquarelle Wall HFS
Produkt: 3942062; Kolor: GREEN; Wzór: BUBBLES
POSADZKA
- WYKŁADZINA HOMOGENICZNA TARKETT Multisafe Aqua Cold Light Grey
Kolor: GREYWHITE
ŚLUZA DEKONTAMINACYJNA
ŚCIANY:
- WYKŁADZINA HOOMOGENIECZNA TARKETT Aquarelle Wall HFS
Produkt: 3942033; Kolor: GREY; Wzór: UNI [UNI]
POSADZKA
- WYKŁADZINA HOMOGENICZNA TARKETT Multisafe Aqua Cold Light Grey
Kolor: GREYWHITE

POM. MACERATORA 020A
ŚCIANY:
- WYKŁADZINA HOOMOGENIECZNA TARKETT ProtectWALL 2.0 CR Clean rooms
Produkt: 26501 002; Kolor: Light grey; Wzór: UNI [UNI]
POSADZKA:
- WYKŁADZINA HOOMOGENIECZNA TARKETT iQ Optima
Produkt: 3217864; Kolor: LIGHT GREY; Wzór: OPTIMA [OPTIMA]
ŚLUZY 005; 020; 028; 003; 007; 009; 011; 022; 024; 030; 033
POM. GOSPODARCZE 019
ŚCIANY:
- WYKŁADZINA HOOMOGENIECZNA TARKETT ProtectWALL 2.0
Produkt: 26501 002; Kolor: Light grey; Wzór: UNI [UNI]
POSADZKA:
WYKŁADZINA HOOMOGENIECZNA TARKETT iQ Optima
Produkt: 3217864; Kolor: LIGHT GREY; Wzór: OPTIMA [OPTIMA]
ŚLUZY 006; 013; 027;
ŚCIANY:
- WYKŁADZINA HOOMOGENIECZNA TARKETT ProtectWALL 2.0
Produkt: 26501005; Kolor: GREEN; Wzór: UNI [UNI]
- WYKŁADZINA HOOMOGENIECZNA TARKETT ProtectWALL 2.0
Produkt: 26501 002; Kolor: Light grey; Wzór: UNI [UNI]
POSADZKA:
- WYKŁADZINA HOOMOGENIECZNA TARKETT iQ Optima
Produkt: 3217864; Kolor: LIGHT GREY; Wzór: OPTIMA [OPTIMA]
- WYKŁADZINA HOOMOGENIECZNA TARKETT iQ Optima
Produkt: 3242861; Kolor: GREEN; Wzór: OPTIMA [OPTIMA]

KORYTARZ 001, POKÓJ ZABIEGOWY 037; ŚLUZA 032; ŚLUZA 036; POKÓJ NADZORU 025
ŚCIANY:
- MALOWANE FARBAMI ZMYWALNYMI CS WALLFLEX
- PŁYTY CS ACROVYN WZÓR CS/S5 - JASNAZIELEŃ DO H=120CM
POSADZKA:
- WYKŁADZINA HOOMOGENIECZNA TARKETT iQ Optima
Produkt: 3217864; Kolor: LIGHT GREY; Wzór: OPTIMA [OPTIMA]
- WYKŁADZINA HOOMOGENIECZNA TARKETT iQ Optima
Produkt: 3217869; Kolor: RED; Wzór: OPTIMA [OPTIMA]
- WYKŁADZINA HOOMOGENIECZNA TARKETT iQ Optima
Produkt: 3242861; Kolor: GREEN; Wzór: OPTIMA [OPTIMA]
TOALETA 017, 031;
ŚCIANY:
- WYKŁADZINA HOOMOGENIECZNA TARKETT ProtectWALL 1.5 DO WYSOKOŚCI 2m
kolor: jasnozielony
- MALOWANE FARBAMI ZMYWALNYMI CS WALLFLEX
POSADZKA
- WYKŁADZINA TARKETT Multisafe Aqua Cold Light Grey
Kolor: GREYWHITE
POMIESZCZENIE PRZYGOTOWAWCZE 016
ŚCIANY:
WYKŁADZINA HOOMOGENIECZNA TARKETT ProtectWALL 1.5 DO WYSOKOŚCI 2m
kolor: jasnozielony
MALOWANE FARBAMI ZMYWALNYMI CS WALLFLEX
POSADZKA:
WYKŁADZINA HOOMOGENIECZNA TARKETT Optima Multisafe
Produkt: 3240886 Kolor: GREYWHITE; Wzór: OPTIMA [OPTIMA]

TOALETA 039; NATRYSK 18B; NATRYSK 18A
ŚCIANY:
- WYKŁADZINA HOOMOGENIECZNA TARKETT Aquarelle Wall HFS
Produkt: 3942062; Kolor: jasnozielony; Wzór: bubbles
POSADZKA
- WYKŁADZINA TARKETT Multisafe Aqua Cold Light Grey
Kolor: GREYWHITE
KOMUNIKACJA 040; SZATNIA 041; POM. SOCJALNE 042; DYŻURKA 038
ŚCIANY:
MALOWANE FARBAMI ZMYWALNYMI - KOLOR JASNOKREMOWY
POSADZKA
- WYKŁADZINA HOOMOGENIECZNA TARKETT iQ Optima
Produkt: 3217864; Kolor: LIGHT GREY; Wzór: OPTIMA [OPTIMA]
- WYKŁADZINA HOOMOGENIECZNA TARKETT iQ Optima
Produkt: 3242861; Kolor: GREEN; Wzór: OPTIMA [OPTIMA]
POKÓJ LEKARSKI 043
ŚCIANY:
- MALOWANE FARBAMI ZMYWALNYMI - KOLOR JASNOKREMOWY
POSADZKA
- WYKŁADZINA HOOMOGENIECZNA TARKETT Tapiflex Excellence 65
Produkt: 25018012; Kolor: BROWN; Wzór: ALLOVER WOOD

UWAGI

1. WYMIARY PODANO W CM
2. POZIOMY PODANO W M
3. WSZYSTKIE WYMIARY SPRAWDZIĆ W TRAKCIE REALIZACJI

TEMAT	**PROJEKT ZESPOŁU POMIESZCZEŃ IZOLACYJNYCH DLA CHORYCH WYSOKOZAKAŹNYCH w Szpitalu Specjalistycznym w Chorzowie**				
ADRES	działka 3993/262; 4561/247 przy ul. Zjednoczenia 10; 41-500 CHORZÓW				
FAZA	PROJEKT WYKONAWCZY				
TREŚĆ RYS.	**RZUT POZIOMU 00 - POSADZKI, WYKOŃCZENIA ŚCIAN**				
INWESTOR	SZPITAL SPECJALISTYCZNY w CHORZOWIE ul. Zjednoczenia 10; 41-500 Chorzów				
BRANŻA	ARCHITEKTURA				
ZESPÓŁ	IMIĘ I NAZWISKO	NR ewid UPR.	PODPIS	SKALA	NR RYS.
PROJEKTOWAŁ	mgr inż. arch. Przemysław RYMER	54/SLOKK/2011/II nr ewid 1680/12/U/C		1:100	**A003**
SPRAWDZIŁ	mgr inż. Maria DĄBROWSKA	268/79			

MIASTO - PROJEKT CHORZÓW UL. KILIŃSKIEGO 1/21