



DETAL "a"
SKALA 1:5

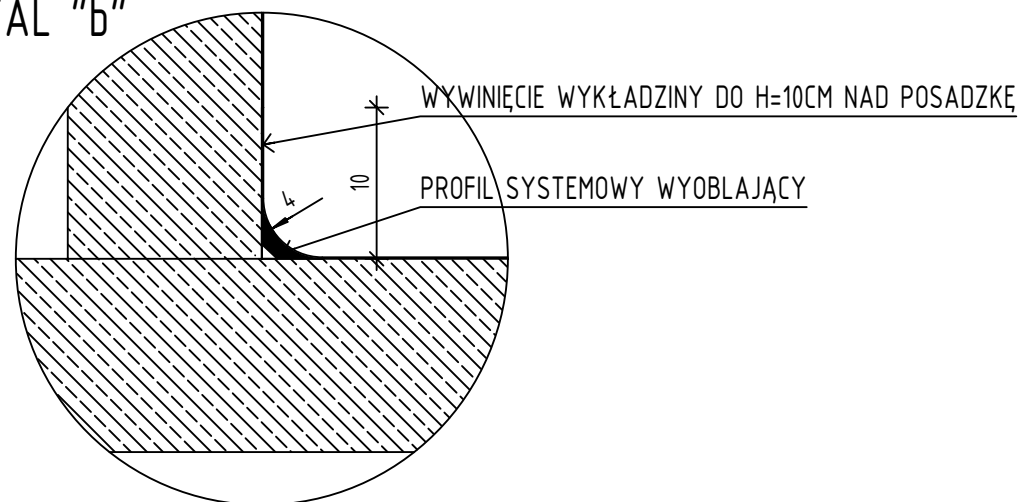

SKALA 1:5

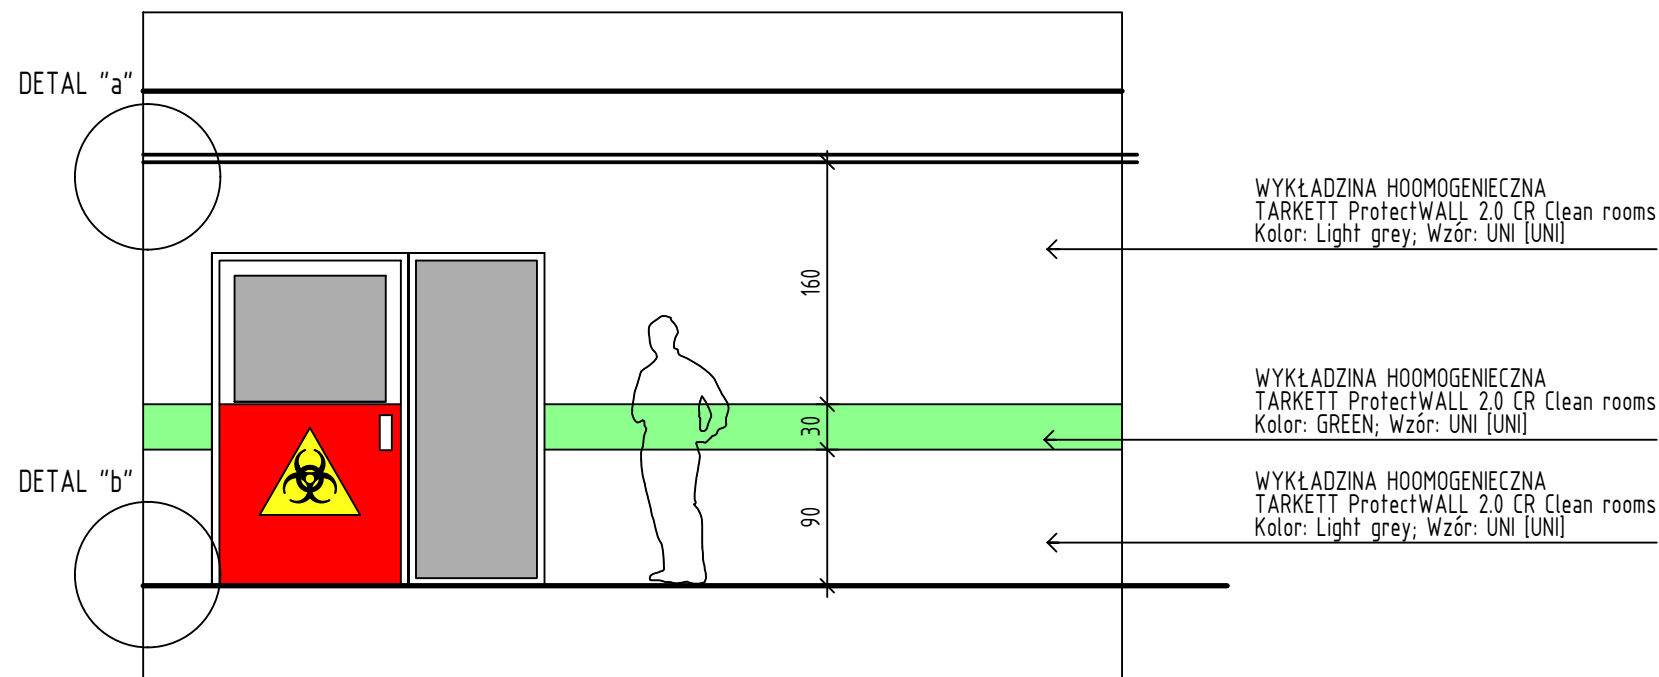

TYP WYKOŃCZENIA ŚCIAN "B" - STREFA ŚLUZ

SCHEMAT SKALA 1:50

ŚLUZY 006; 013; 027;

ŚCIANY:

- WYKŁADZINA HOOMOGENIECZNA TARKETT ProtectWALL 2.0

Produkt: 26501005; Kolor: GREEN; Wzór: UNI [UNI]

- WYKŁADZINA HOOMOGENIECZNA TARKETT ProtectWALL 2.0

Produkt: 26501 002; Kolor: Light grey; Wzór: UNI [UNI]

POSADZKA:

- WYKŁADZINA HOOMOGENIECZNA TARKETT iQ Optima

Produkt: 3217864; Kolor: LIGHT GREY; Wzór: OPTIMA [OPTIMA]

- WYKŁADZINA HOOMOGENIECZNA TARKETT iQ Optima

Produkt: 3242861; Kolor: GREEN; Wzór: OPTIMA [OPTIMA]

TEMAT	PROJEKT ZESPOŁU POMIESZCZEŃ IZOLACYJNYCH DLA CHORYCH WYSOKOZAKAŻNYCH w Szpitalu Specjalistycznym w Chorzowie działka 3993/262; 4561/247 przy ul. Zjednoczenia 10; 41-500 CHORZÓW				
ADRES					
FAZA	PROJEKT WYKONAWCZY				
TREŚĆ RYS.	SCHEMATY WYKOŃCZEŃ ŚCIAN; DETAL "a"; DETAL "b"				
INWESTOR	SZPITAL SPECJALISTYCZNY w CHORZOWIE ul. Zjednoczenia 10; 41-500 Chorzów				
BRANŻA	ARCHITEKTURA				
ZESPÓŁ	IMIĘ I NAZWISKO	NR ewid UPR.	PODPIS	SKALA	NR RYS.
PROJEKTOWAŁ	mgr inż. arch. Przemysław RYMER	54/SLOKK/2011/II nr ewid 1680/12/U/C		1:50 1:5	A013
SPRAWDZIŁ	mgr inż. Maria DĄBROWSKA	268/79			
MIASTO - PROJEKT CHORZÓW UL. KILIŃSKIEGO 1/21					