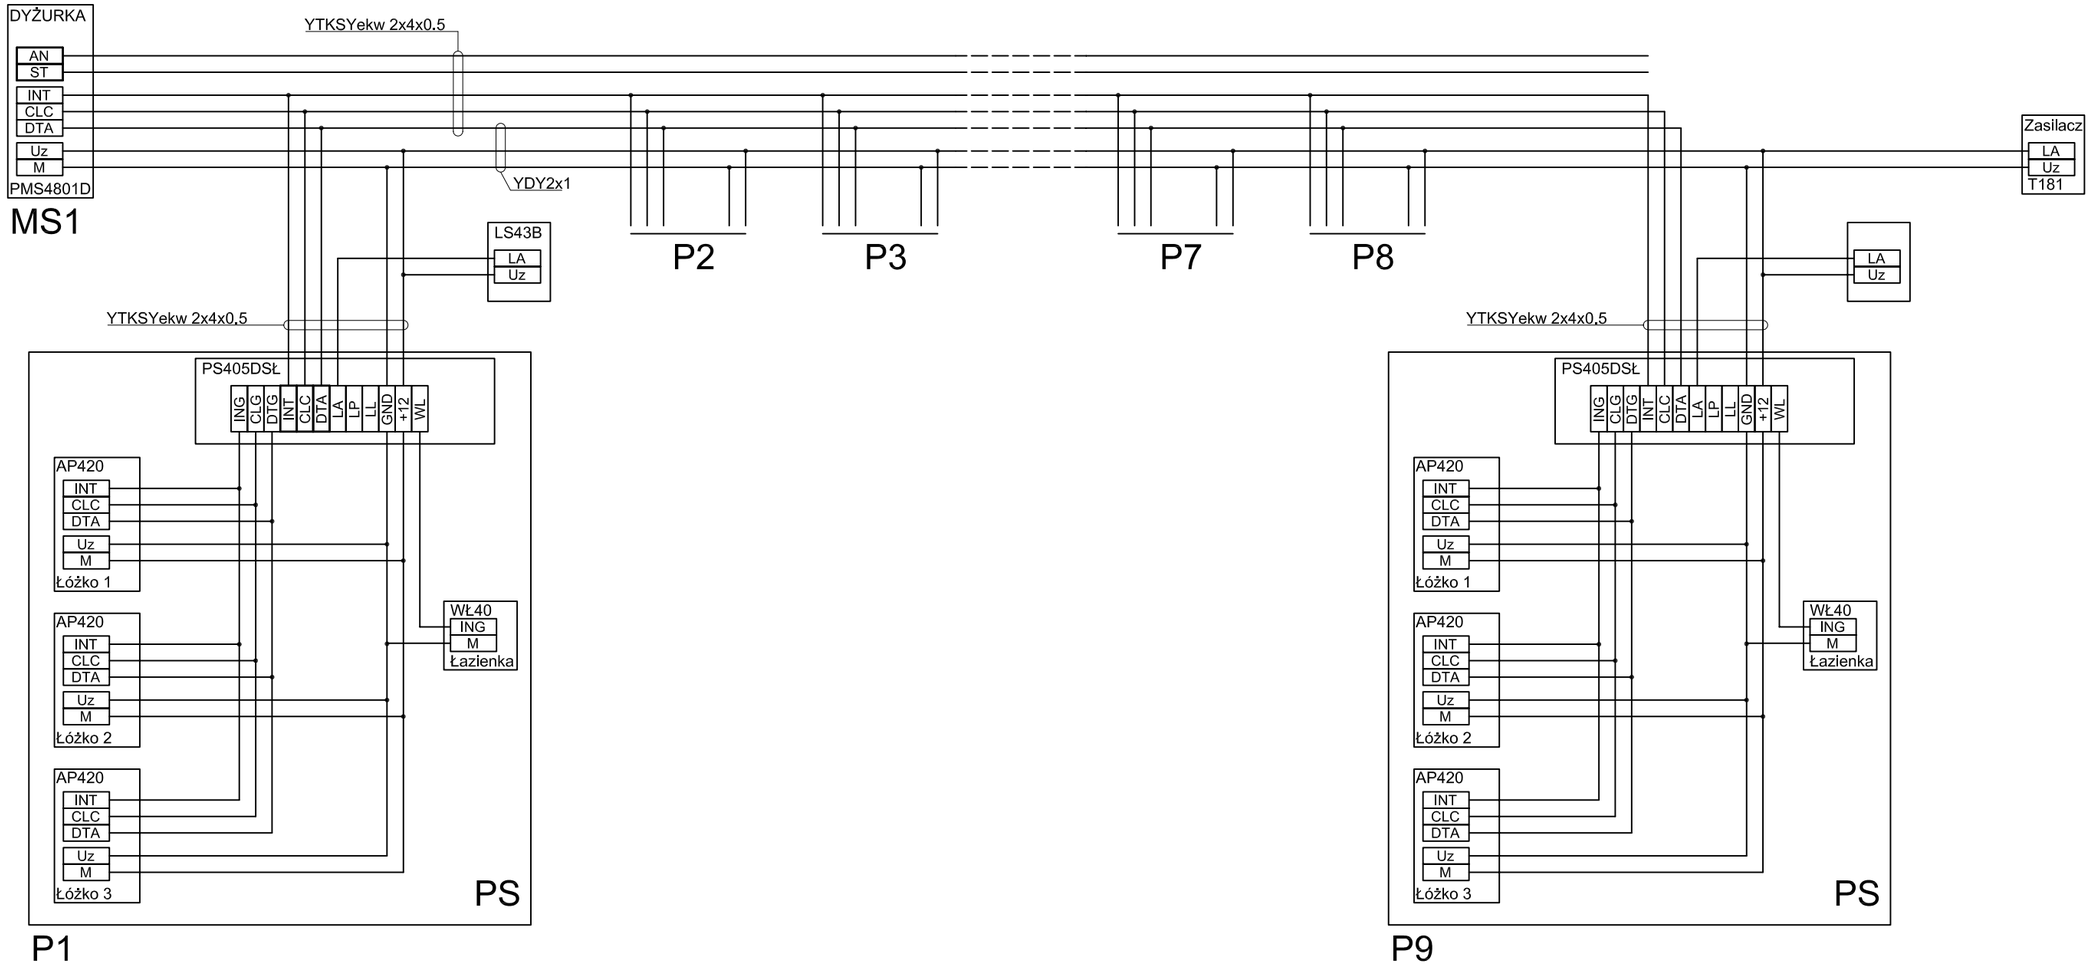

TEMAT	PROJEKT ZESPOŁU POMIESZCZEŃ IZOLACYJNYCH DLA CHORYCH WYSOKOZAKAŹNYCH w Szpitalu Specjalistycznym w Chorzowie przy ul. Zjednoczenia 10; 47-500 CHORZÓW				
FAZA TREŚĆ RYS.	PROJEKT WYKONWCZY SCHEMAT INSTALACJI PRZYZYWOWEJ.				
INWESTOR	SZPITAL SPECJALISTYCZNY w CHORZOWIE ul. Zjednoczenia 10; 47-500 Chorzów				
BRANŻA	INSTALACJE ELEKTRYCZNE				
ZESPÓŁ	IMIĘ I NAZWISKO	NR ewid UPR.	PODPIS	SKALA	NR RYS.
PROJEKTOWAŁ	inż. Zbigniew Grzegorzewski	104/83 Ktw		1:50	IE-11
SPRAWDZIŁ	mgr inż. Piotr Maintok	SLK/0791/P00E/05			
MIASTO - PROJEKT	CHORZÓW UL. KILIŃSKIEGO 1/21				